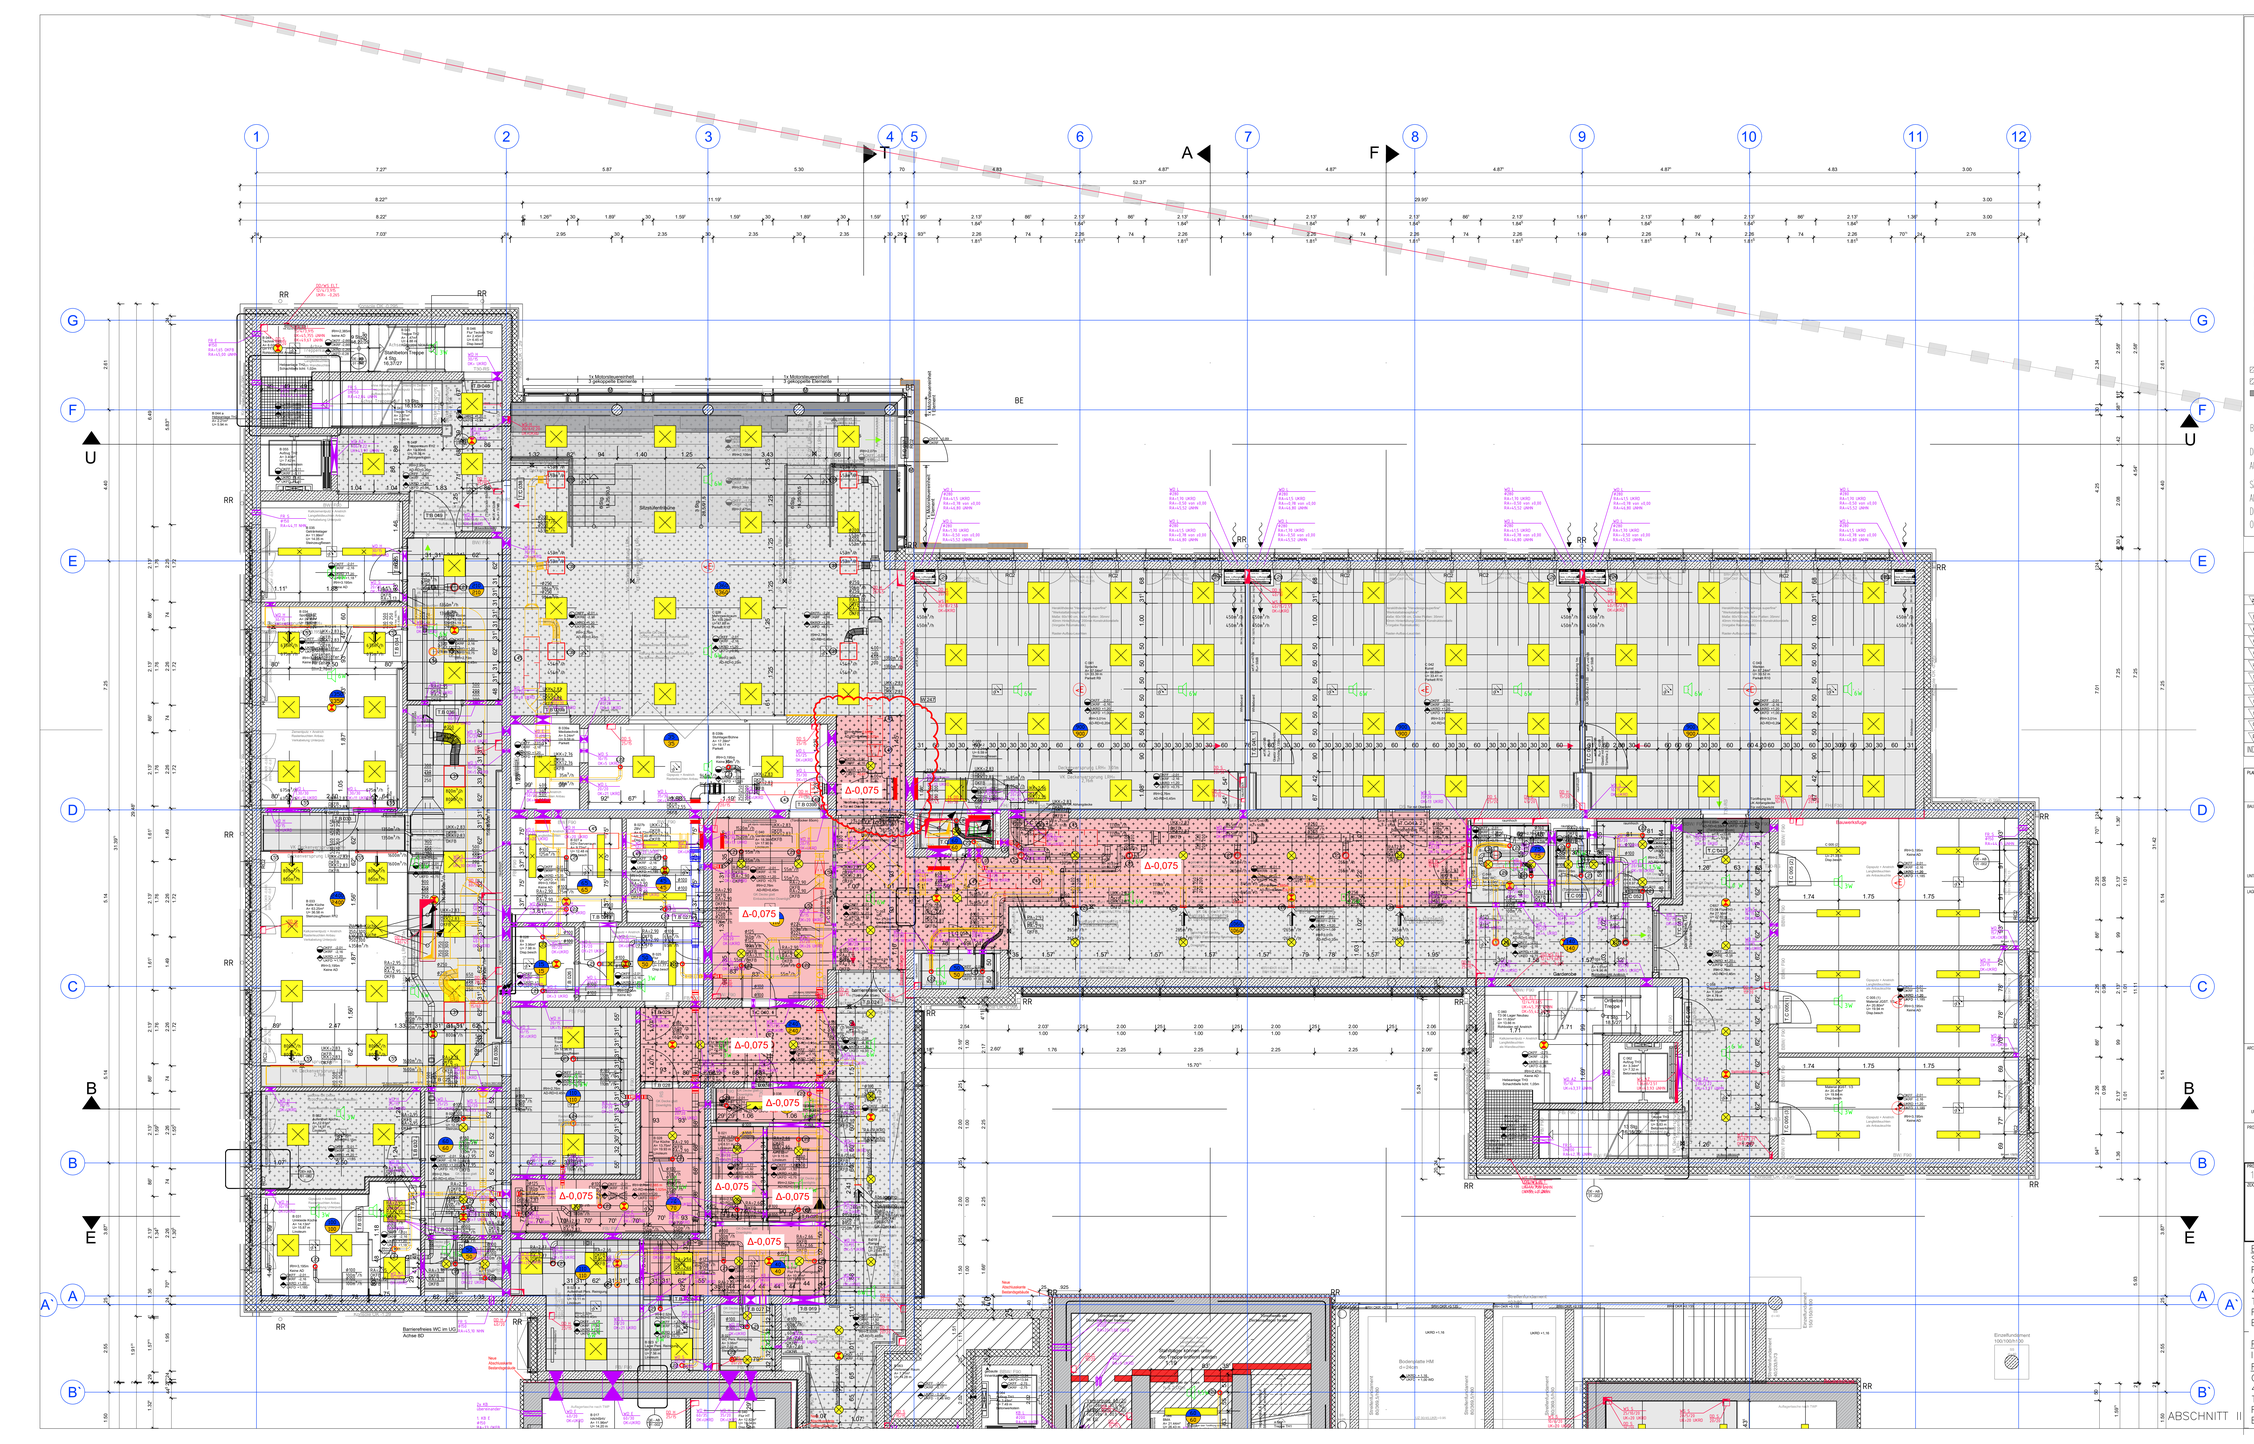

UEBER DER SCHNITTEBENE

UNTER DER SCHNITTEBENE

DECKENVERSPRUNG UKRD+

DECKENVERSPRUNG UKRD-

±0,00 OBERKANTE FERTIGFUSSBODEN (OKFB)

-0,10 OBERKANTE ROHFUSSBODEN (OKRD)

±0,00 / 0,10 OK FERTIGFUSSBODEN (OKFB) OK ROHFUSSBODEN (OKRD)

FB	FERTIGFUSSBODEN	WD	WANDDURCHBRUCH	BW	BRANDWAND
RD	ROHDECKE	DD	DECKENDURCHBRUCH	T30	FEUERSCHUTZABSCHL.
BRH	BRUESTUNGSHOCHE	BD	BODENDURCHBRUCH	T90	FEUERSCHUTZABSCHL.
KB	KOPFBALKEN	WS	WANDSCHLITZ	T90/2	" 2-FLGL.
UZ	UNTERZUG	DS	DECKENSCHLITZ	RS	RAUCHSCHUTZTUER
UEZ	UEBERZUG	BS	BODENSCHLITZ	LD	LUFTDICHTE TUER
I.H.	LICHTE HOEHE	WA	WANDAUSSPARUNG		NACHSTROEMOEFFNUNG
BV	BODENVERSPRUNG	DA	DECKENAUSSPARUNG	RWA	RAUCHWAERMEABZUG
DV	DECKENVERSPRUNG	BA	BODENAUSSPARUNG	NMS	NACH MONT. SCHLIESSEN

TUER-,UND BRUESTUNGSHOEHEN VON OKFB BIS UK STURZ

BETON
MAUERWERK
BESTAND (MIT MASSTABSANGABE)

1. Rettungsweg
2. Rettungsweg
3. Rettungsweg

BRANDWAND
BAUART BRANDWAND
FEUERBESTÄNDIG
FEUERHEMMEND

BEI ABWEICHUNGEN DER BRANDSCHUTZANGABEN GILT DAS BRANDSCHUTZGUTACHTEN

DER AUSFÜHRENDE IST VERPFLICHTET, DEN AUFTRAGGEBER AUF ETWAIGE UNSTIMMIGKEITEN DER AUSFÜHRUNGSUNTERLAGEN HINZUWEISEN. (VOB/B , § 3.3)

SÄMTLICHE MASSE SIND VOM UNTERNEHMER EIGENVERANTWORTLICH AM BAU ZU PRÜFEN. ALLE WERKPLÄNE SIND NUR IN VERBINDUNG MIT DEN GÜLTIGEN SCHAL- UND BEWEHRUNGSPLÄNE DES TRAGWERKSPLANERS, SOWIE DEN DURCHBRUCHSPLÄNEN DER FACHINGENIEURE GÜLTIG UND / ODER DEN ERGÄNZENDEN ANGABEN.

VORABZUG

Alte Planodenung: 19IUBR0409_05_/BI_GR_UG-H

INDEX	PLANHISTORIE	DATUM	NAME
w	ANPASSUNG GEPLANTE TGA GEBÄUDE	05.01.23	LW
v	NÖRDLICHE TREPPE ZU GROß	01.12.22	MD/LW
u	LPH 8 für Rücksprache TGA	07.10.22	MD
t	ANPASSUNG HEBEANLAGE TIEFTIG	27.09.22	MD
s	LPH 5 für Teilbr.§ LPH 6	04.08.22	MHO
r	ABGABE LV FASSADE	22.07.22	MHO
q	ABGABE ANTEILLER PLANSTAND	17.12.21	MHO/KO
p	3D BOHR BESTAND	16.12.21	MHO/CM
o	TGA UPDATE LÜFTUNG + SANITÄR	17.05.21	CM
n	UPDATE TREPPE FASSADE	06.05.21	CM
m	UPDATE FENSTER/ GELÄNDER	03.05.21	CM
l	TGA DURCHBRÜCHE I TIAP	21.04.21	KK
k	TGA ABHAENDERUNGEN	14.01.21	KK
j	ROHBAUMASS AKTUALISIERT	15.12.21	KK
i	TGA AUFZUG BMA	16.12.20	KK
h	PLANERSTELLUNG	13.10.20	AP

INDEX	PLANHISTORIE	DATUM	NAME
w	Anpassung TGA Durchbrüche Index v Ergänzung TGA Lüftung Index v	17.11.21	ME
v	Pos.8.B01+.A01 Wd. Nachtmauerung mit Abschottaten an BE	25.08.21	ME
u	Position Lüftungs-Schacht Raum B015 - B017, Erweiterung 2.Stk.Schrte u. neue Aufgrabschacht	16.07.21	ME
t	Anpassung Aufenthaltsraume Allbau gem. Schachtbl.	13.08.21	ME
s	Anpassung Aufenthaltsräume Allbau gem. Schachtbl.	09.04.21	ME
r	Ergänzung der Brandschutzplatten	09.04.21	ME
q	Ergänzung Durchbrüche Anpassung der Treppe, Mit Ihnen ab Achse F	26.03.21	ME
p	Revisionspläneb. Kontrollschacht+Drainagen	15.01.21	ME
o	AGABE ANTEILLERPLANSTAND	25.04.21	MD
n	HANDLAUFE TGA/DURCHBRUCHE INDEX F	17.02.21	MD
m	FORTSCHREIBUNG LPH 5	03.08.21	MD/MHO

PLANNUMMER: 19IUBR0409-A-05-GR-UG-0 | y

BAUHERR:
STADT GELSENKIRCHEN
Ref. 65 - Hochbau und Liegenschaften
Goldbergstraße 12
45875 Gelsenkirchen

UNTERSCHRIFT / DATUM

LAGEPLAN: ±0.00 = **46,02 m** ÜNN

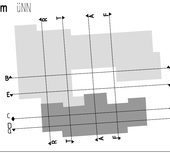

ARCHITEKTEN:
REC Partners GmbH
Dipl.Ing. (FH) Architekt Holger Wille
Bockenheimer Landstraße 66
D-60323 Frankfurt am Main
Telefon: 069 348 7702 0
email: holger.wille@r-e-c.eu

UNTERSCHRIFT / DATUM

PROJEKT:
GGS STEPHANSTRASSE 14, 45886 GELSENKIRCHEN

PROJEKTNUMMER / INTERN: 19IUBR0409	PROJEKTPHASE: 05	BAUTEIL: B (NEUBAU)	MASSSTAB: M. 1:50
ZEICHNUNG: PLANART: GRUNDRISS	EBENE/REGION: UG		REFERENZ ARCHITEKTUR: 19IUBR0409-A-05-GR-UG-00-~.dwg
PLANNAME: UNTERGESCHOSS			REFERENZ SCHEMA: 19IUBR0409-A-05-GR-UG-00-~.dwg 19IUBR0409_A_05_GR_UG_Grundriss.dwg
DOMÄNE: ARCHITEKT	STATUS: **AUSFÜHRUNG**	INDEX: y	REFERENZ ANDERE:

BEAUFTRAGUNG DURCH:
Stadt Gelsenkirchen
Ref. 65 Hochbau und Liegenschaften
Goldbergstraße 12
45875 Gelsenkirchen
Tel: 0209-169-4193
Fax: 0209-169-4367
E-Mail: oliver.boeckler@gelsenkirchen.de

PLANUNG DURCH:
IBB / REC
Fortschreibung Planung durch: GE 65/1
Goldbergstraße 12
45875 Gelsenkirchen
Tel: 0209-169-4882
Fax: 0209-169-4367
E-Mail: alexander.becker@gelsenkirchen.de