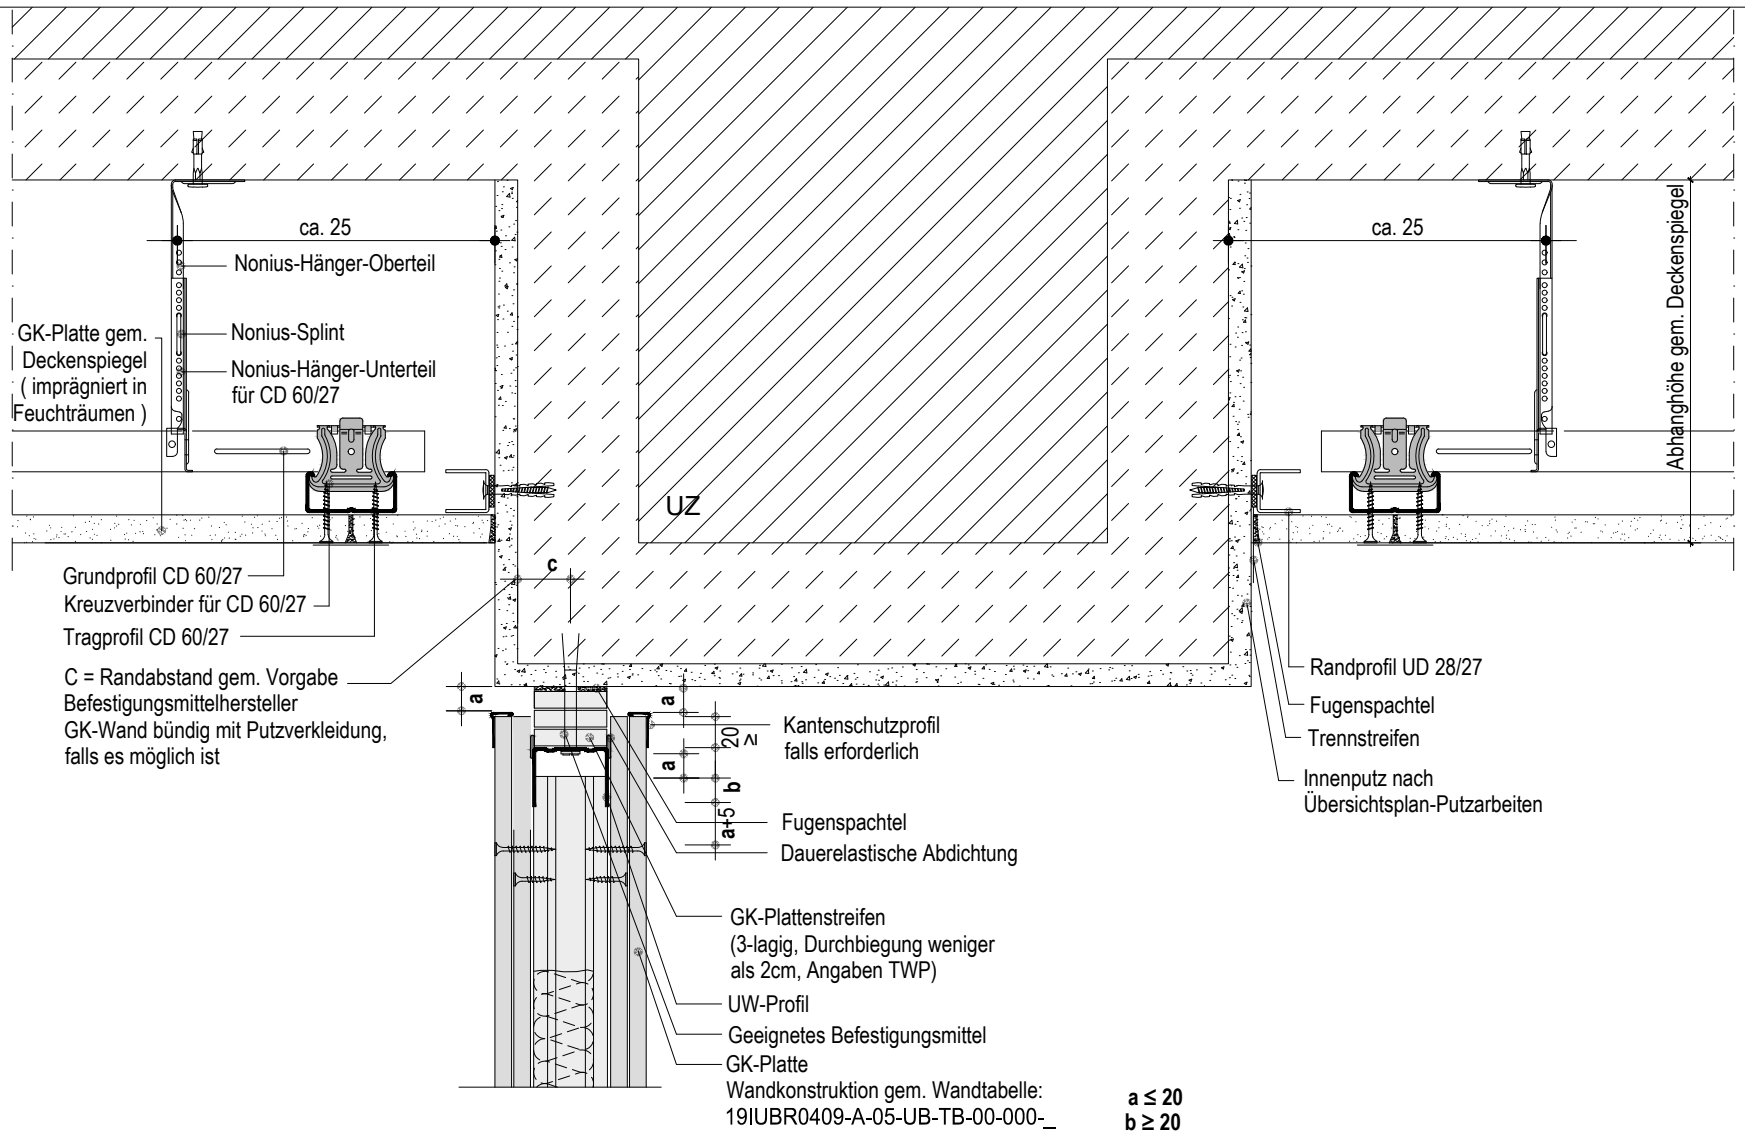

Deckenanschluss GK an Unterzug, EG-OG Bestand (V) | 151

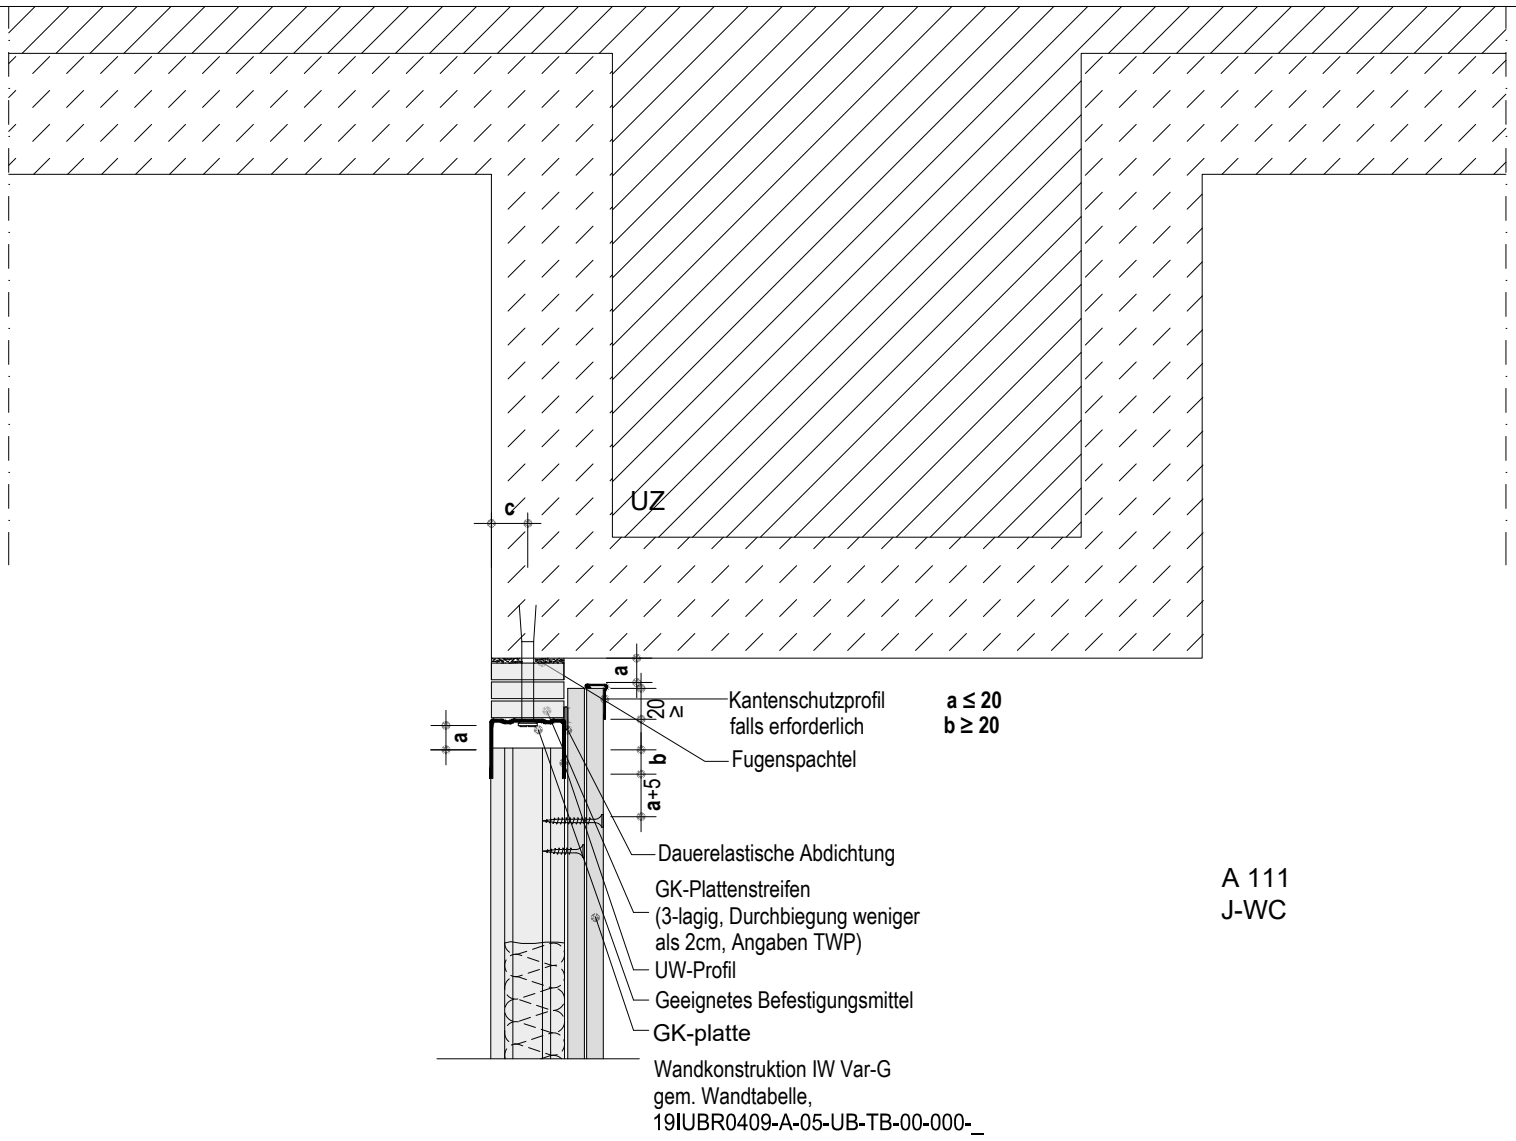

Deckenanschluss Vorsatzschale an Unterzug, EG Bestand (V) | 152

INDEX	PLANHISTORIE	DATUM	NAME	INDEX	PLANHISTORIE	DATUM	NAME
				a	AKTUALISIERUNG	23.10.2023	MND
					PLANERSTELLUNG	26.01.2023	MND

PLANNUMMER: 19IUBR0409–A–05–DE–TB–00–150 | a (INDEX)

BAUHERR
STADT GELSENKIRCHEN
Hochbau und Liegenschaften
65/1 - Planung -
Goldbergstraße 12
45875 Gelsenkirchen

UNTERSCHRIFT DATUM

LAGEPLAN
±0.00 = 46,02 m üNN

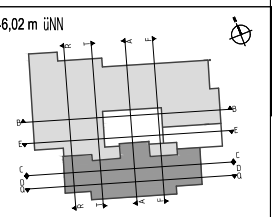

ARCHITEKTEN
REC Partners GmbH
Dipl.Ing. (FH) Architekt Holger Wille
Bockenheimer Landstraße 66
D-60323 Frankfurt am Main
Telefon: 069 348 7702 0
email: holger.wille@r-e-c.eu

UNTERSCHRIFT DATUM

PROJEKT
GGS Stephanstrasse 14, 45886 Gelsenkirchen

PROJEKTNUMMER INTERN	PROJEKTPHASE	BAUTEIL	MASSSTAB
	05	Gesamt	M. 1:5
ZEICHNUNG: DETAIL	EBENE/NEIGUNG: EG/OG		REFERENZ ARCHITEKTUR: 19IUBR0409–A–05–DE–TB–00–000–a.dwg
PLANINHALT: TROCKENBAUDETAILS			REFERENZ FACHPLANER
GEWERK: ARCHITEKT	STATUS: **AUSFÜHRUNG**	INDEX: a	REFERENZ ANDERE

FACHPLANER

UNTERSCHRIFT DATUM