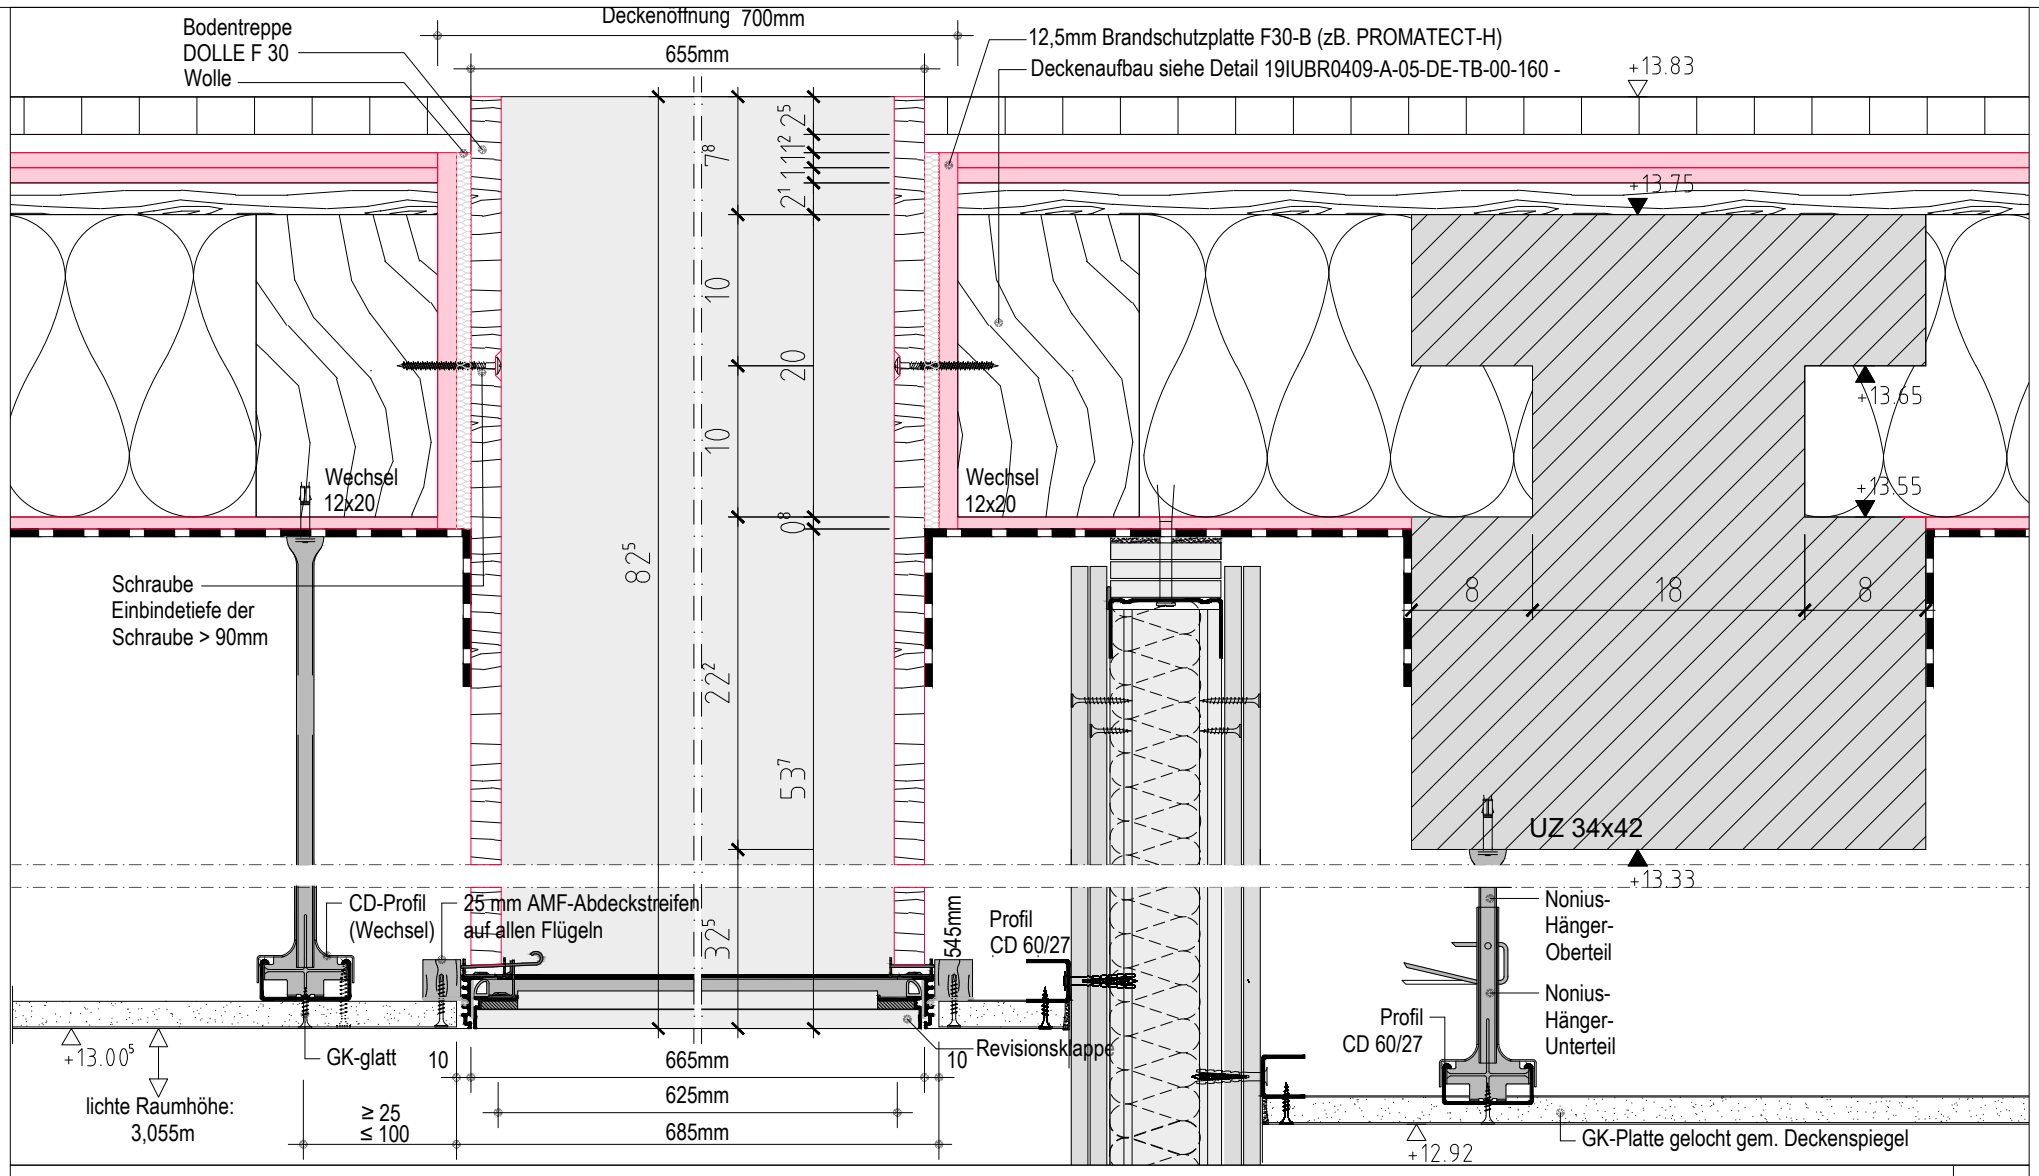

QUERSCHNITT F30 BODENTREPPE, DG BESTAND

171

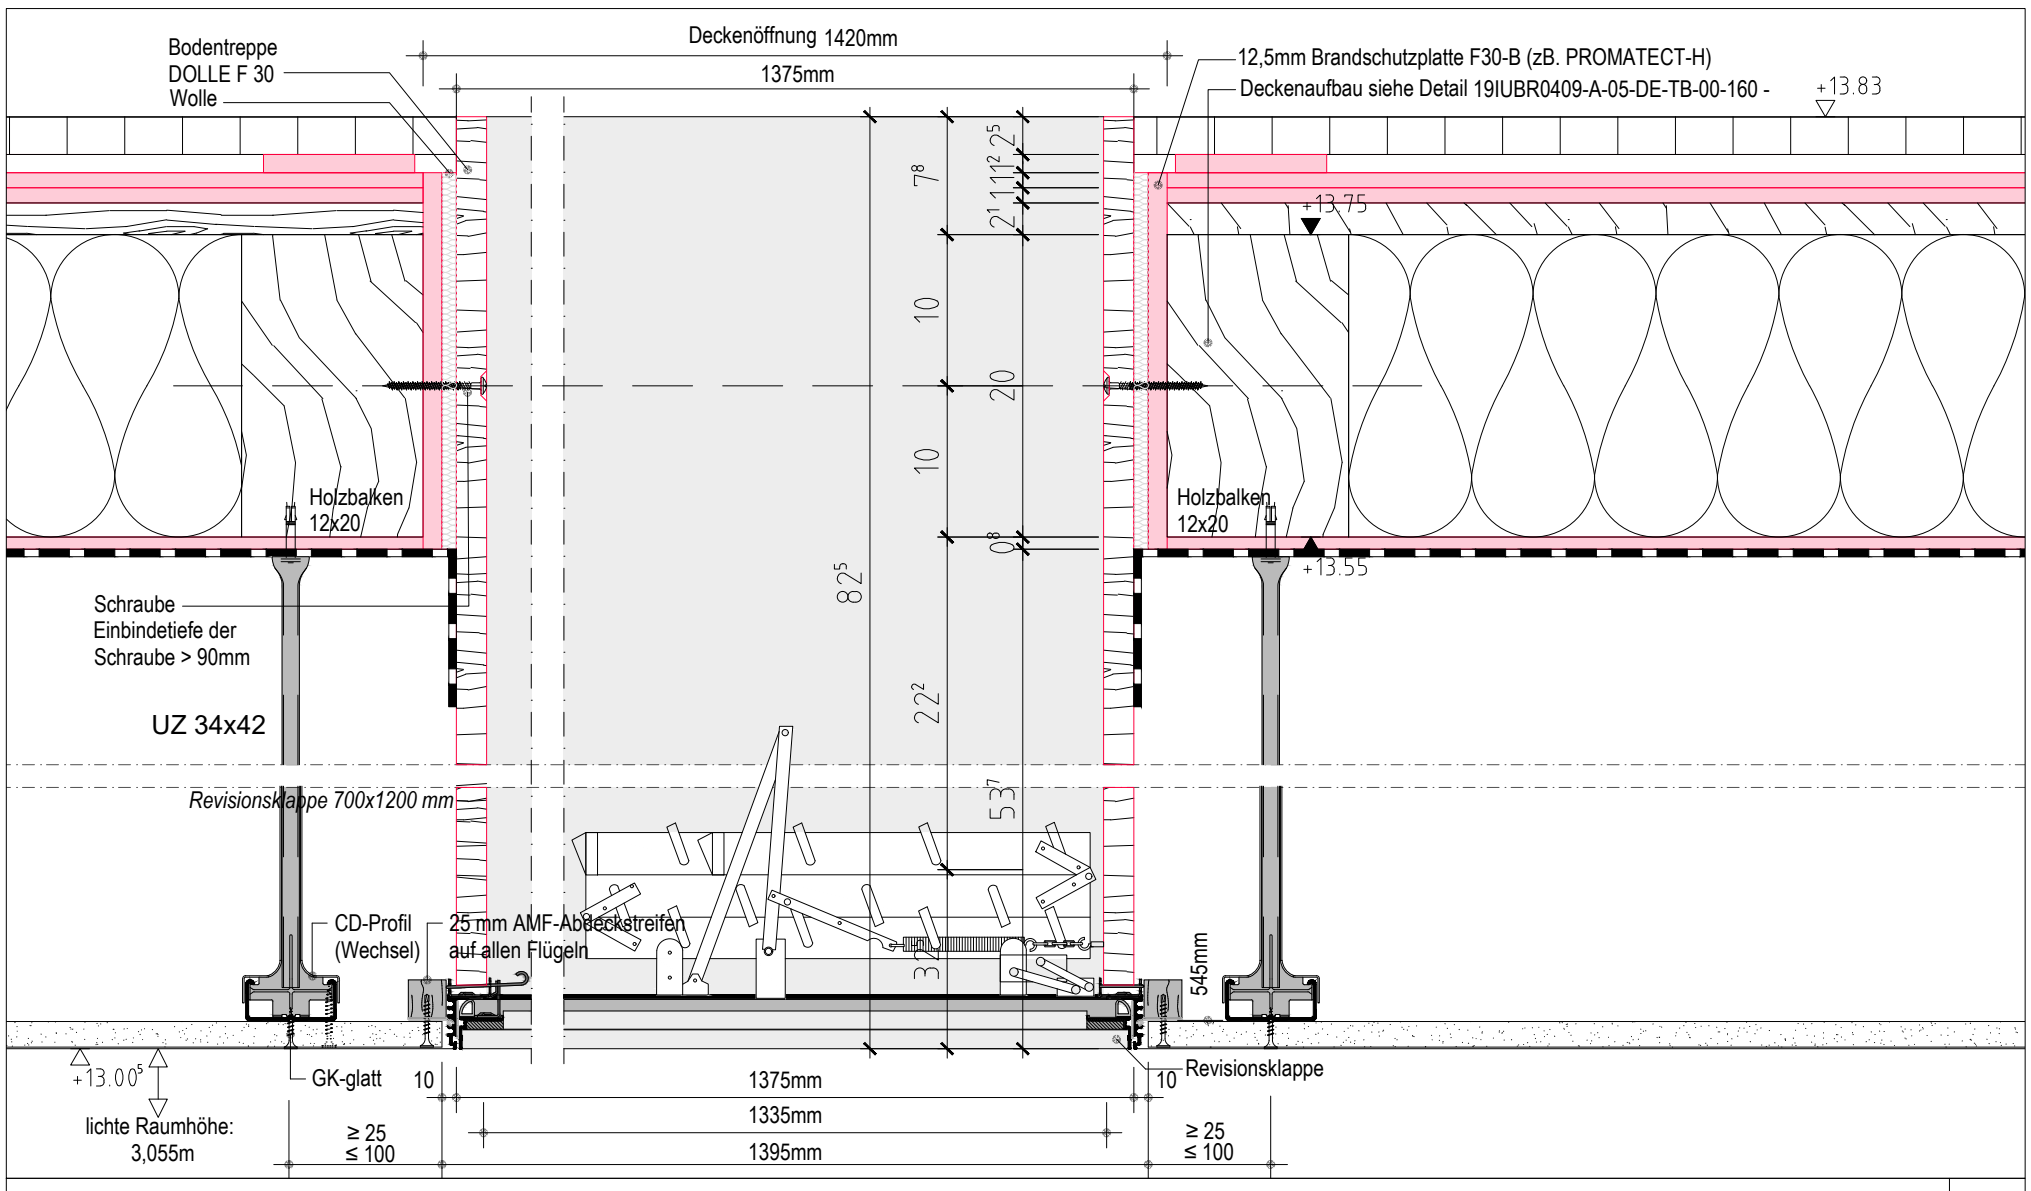

LÄNGSSCHNITT F30 BODENTREPPE, DG BESTAND

172

INDEX	PLANHISTORIE	DATUM	NAME
b	AKTUALISIERUNG	23.10.2023	MWD
a	AKTUALISIERUNG	04.10.2023	MD
	PLANERSTELLUNG	11.07.2022	MD

PLANNUMMER: 19IUBR0409-A-05-DE-TB-00-170- b

BAUHERR
STADT GELSENKIRCHEN
Hochbau und Liegenschaften
65/1 - Planung -
Goldbergstraße 12
45875 Gelsenkirchen

ARCHITEKTEN
REC Partners GmbH
Dipl.Ing. (FH) Architekt Holger Wille
Bockenheimer Landstraße 66
D-60323 Frankfurt am Main
Telefon: 069 348 7702 0
email: holger.wille@r-e-c.eu

PROJEKT
GGS Stephanstrasse 14, 45886 Gelsenkirchen

PROJEKTNUMMER INTERN	PROJEKTPHASE	BAUREIL	MASSSTAB
19IUBR0409	05	BESTAND	M. 1:5

ZEICHNUNG: DETAIL | PLANTYP: DETAIL | EBENE/NEUBU: DG | REFERENZ ARCHITEKTUR: 19IUBR0409-A-05-DE-TB-00-000-b.dwg

PLANINHALT: BODENTREPPE LEHRERZIMMER | REFERENZ FACHPLANER

GEWERK: ARCHITEKT | STATUS: **AUSFÜHRUNG** | INDEX: b | REFERENZ ANDERE

LAGEPLAN: ±0.00 = 46,02 m üNN

FACHPLANER

UNTERSCHRIFT | DATUM