




Süd-Ost 2



Süd-Ost

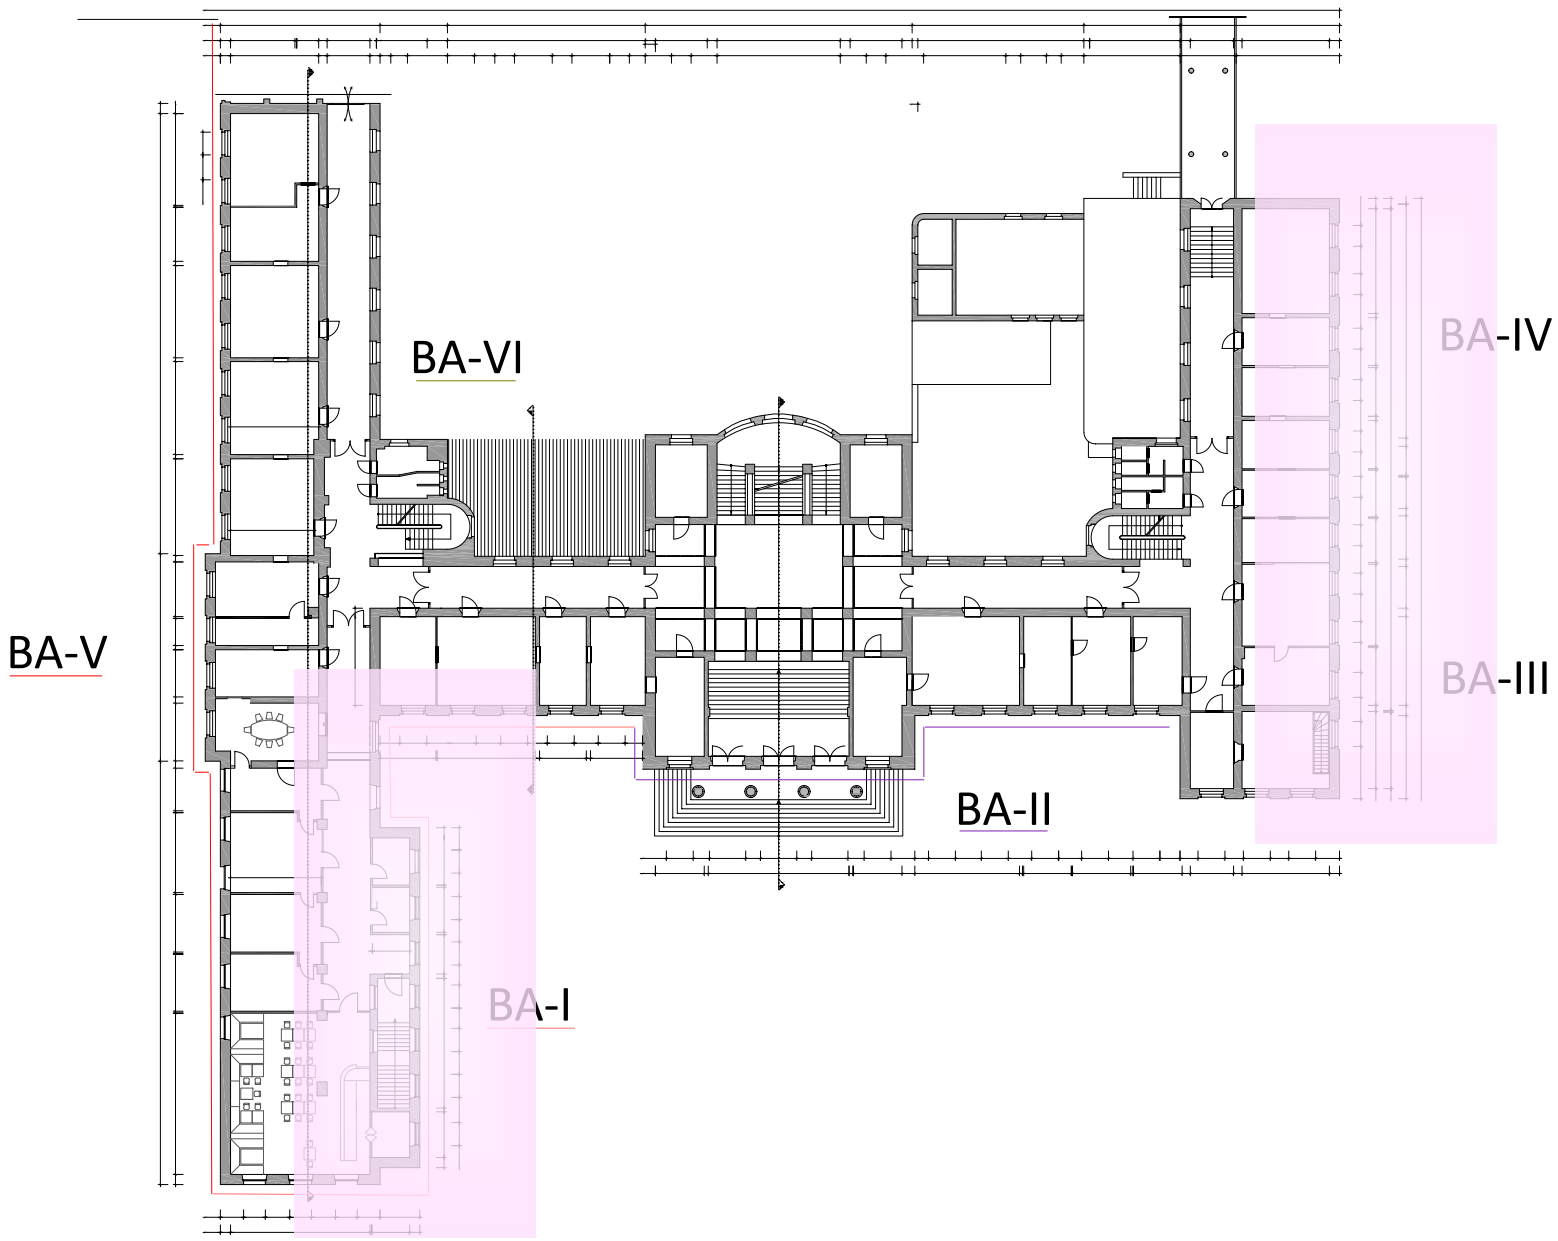

LEGENDE

- Wand Bestand
- Wand Neu
- Wand Abbruch/Demontage
- Mauerwerk
- Dämmung
- Leichtbau-/Ständerwand

Alle Angaben und Maße, basieren auf Bestandsunterlagen oder einem Aufmaß und sind somit vor Ausführungsbeginn Eigenverantwortlich zu prüfen.

Dieser Plan gilt ausschließlich im Zusammenhang mit den ergänzenden Planangaben aller Fachingenieure.

Alle Angaben zu Unterzügen und Stützen sind der Statik zu entnehmen.

Die anerkannten Regeln der Bautechnik sind einzuhalten.

Innentüren und Raumhöhen sind immer von OKFF angegeben

Mögliche Unstimmigkeiten sind umgehend, vor Ausführung, der Bauleitung schriftlich zu melden.

INDEX

Index:	Datum:	Bearb.:	Planänderung:	Planstand:
...	30.10.23	St.	Plan erstellt	...

**ARCHITEKTURBÜRO
HÜLSMANN**

Tel. 02 51 / 5 58 44 - Fax. 02 51 / 4 43 61 - www.architekten-huelsmann.de - info@architekten-huelsmann.de

Bauvorhaben:
Fassadensanierung Rathaus Gelsenkirchen-Buer
Goldbergstraße 12
45875 Gelsenkirchen

Bauherr:
Stadt Gelsenkirchen - Abt. 65/1 Planung
Goldbergstraße 12
45875 Gelsenkirchen

Planbezeichnung:
Bestand
Süd-Ost Ansichten

Projektnr.:
II-126

Gezeichnet:
Import / St

Blattgröße:
DIN A1

Maßstab:
M 1:100

Blatt Nr.:
B-92

B-92

**Architekturbüro
Hülsmann GmbH
Frauenstraße 18
48143 Münster**

H/B = 594 / 841 (0.50m²)
Allplan 2021