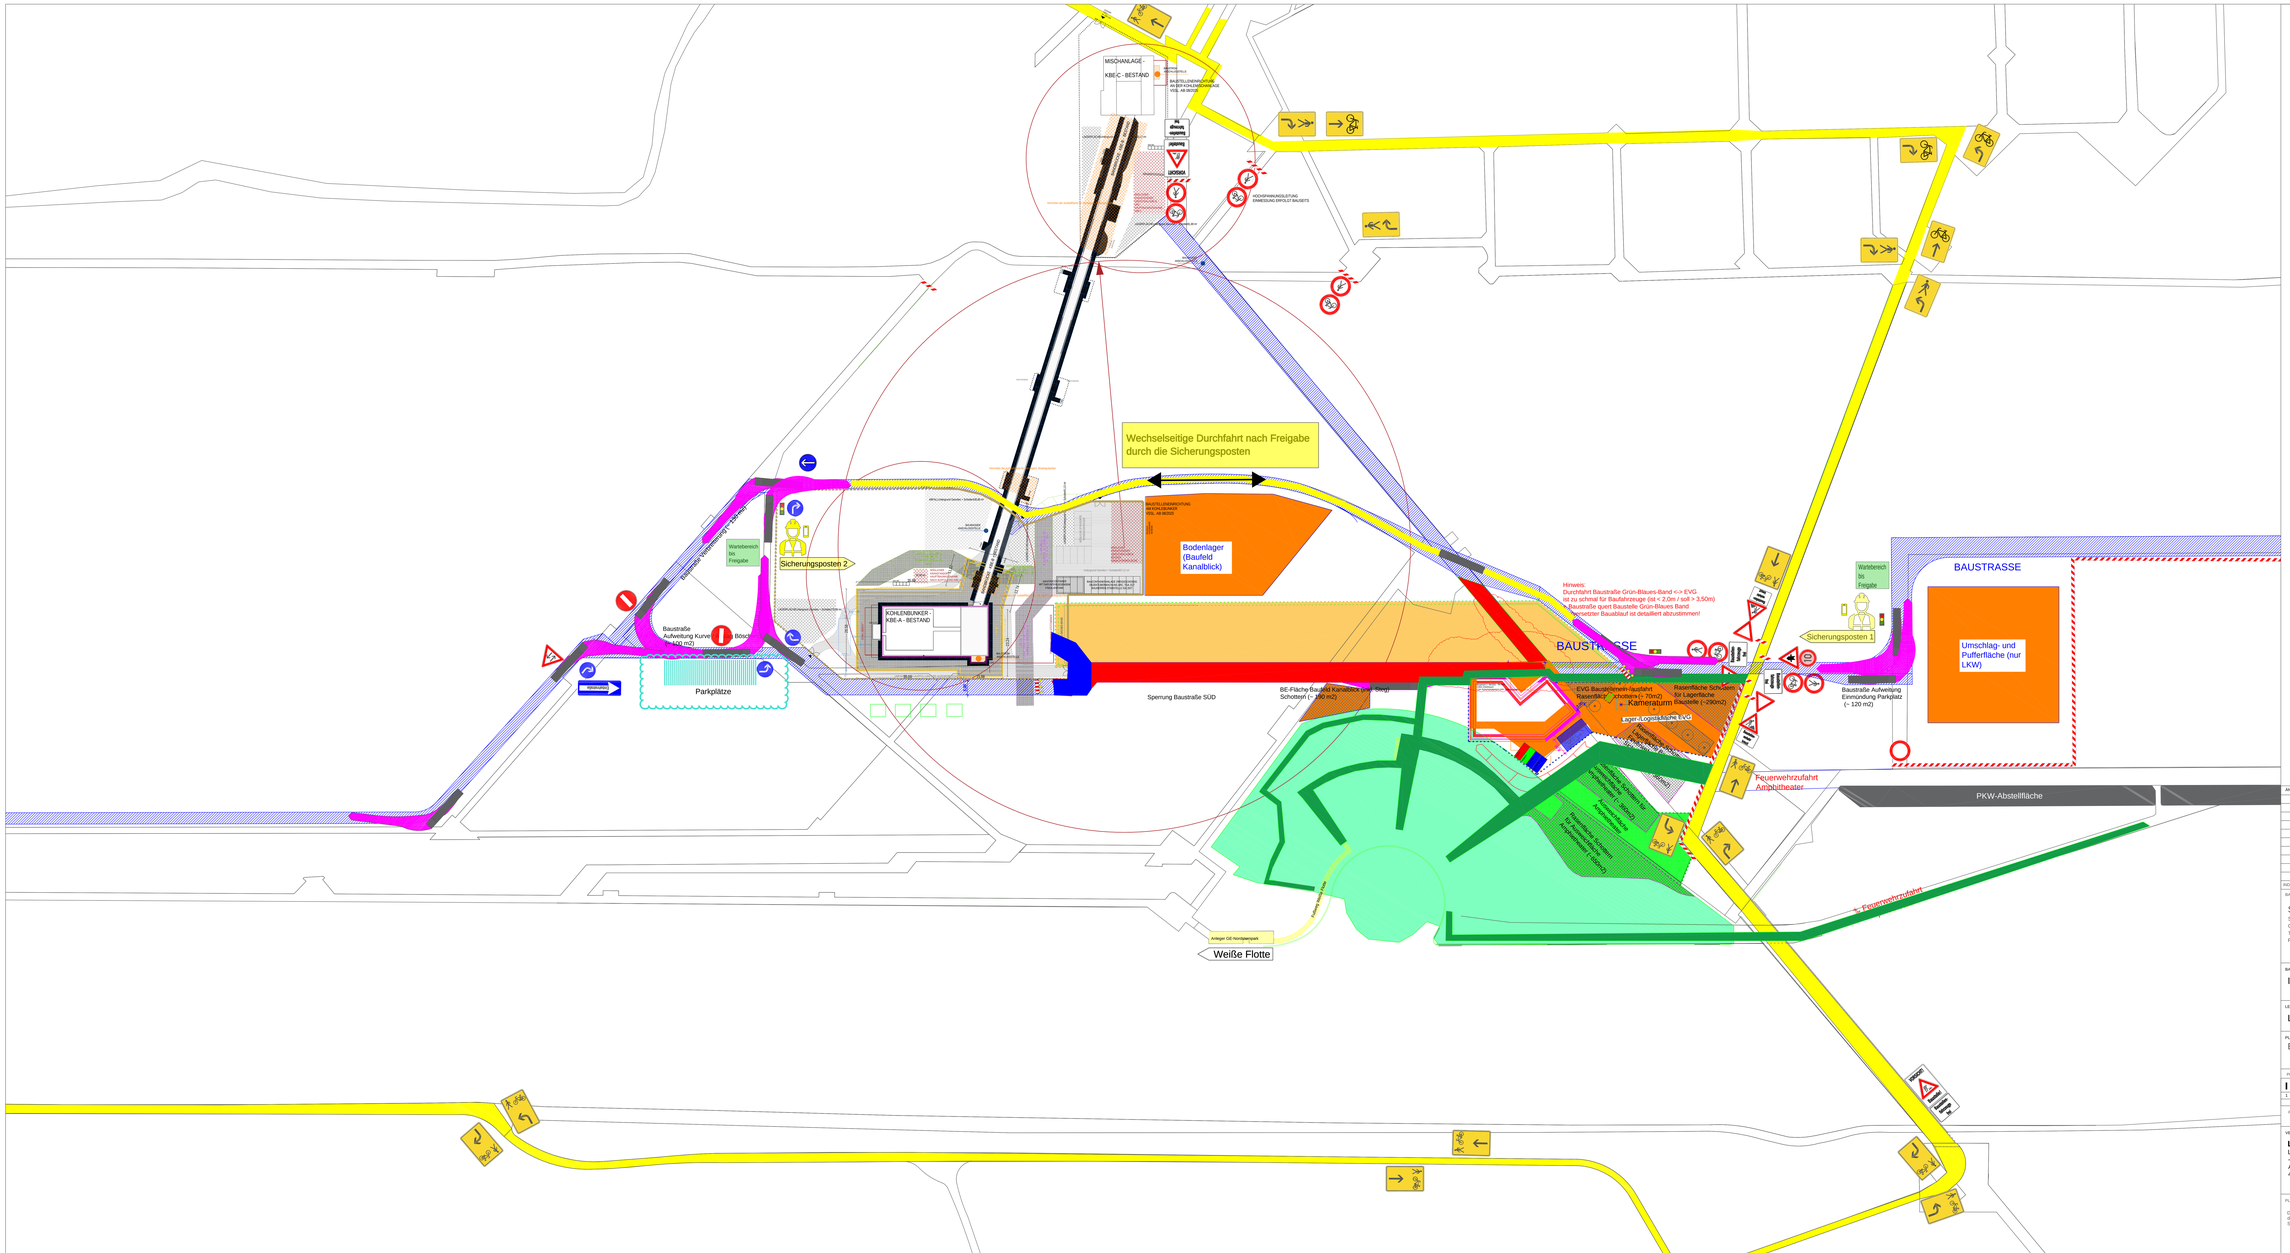

ÄNDERUNGEN

INDEX	BESCHREIBUNG	DATUM	V.

BAUHERR

Stadt Gelsenkirchen
Stabsstelle IGA 2027
Goldbergstraße 14, 45884 Gelsenkirchen
Telefon: 0209 / 169-5364
Fax: 0209/169-3530

MITZEICHNUNG		
NAME	DATUM	UNTER
Stabsstelle IGA		
GELSENDIENSTE		
Nordsternparkpflege GmbH		
Referat 60/ 3.1		
IGA gGmbH		
Grün und Gruga		

BAUVORHABEN

IGA2027 Zukunftsgarten Gelsenkirchen

LEISTUNGSPHASE

LPH3 Entwurf

PLANINHALT

Entwurf Südsperrung + Parkplätze

PLANCODE

I	G	A	L	P	M	-	-	3	U	E	-	B	A	U	0	7	0	2	
1	2	3	4	5	6	7	8	9	10	11	12	13	14	15	16	17	18	19	20
PROJEKT		PLANGRUPPE		PLANART		LFD.		PLANER		GEBIET				BAUABSCHNITT				INDEX	

PLANFORMAT	MASSTAB	DATUM	GEZEICHNET
1800 x 890	1:500	24.07.2026	lpm / pw

VERFASSER

LPM
LEAN-Projektmanagement GmbH
- Baulogistikplanung -
Auf der Reihe 2
45884 Gelsenkirchen

LEAN PROJEKT MANAGEMENT

PLANGRUNDLAGE

Der Plan wurde erstellt auf der Grundlage der
der Freiraumgestaltung / Bauphasenübersicht
Stand 17.01.2025

N