

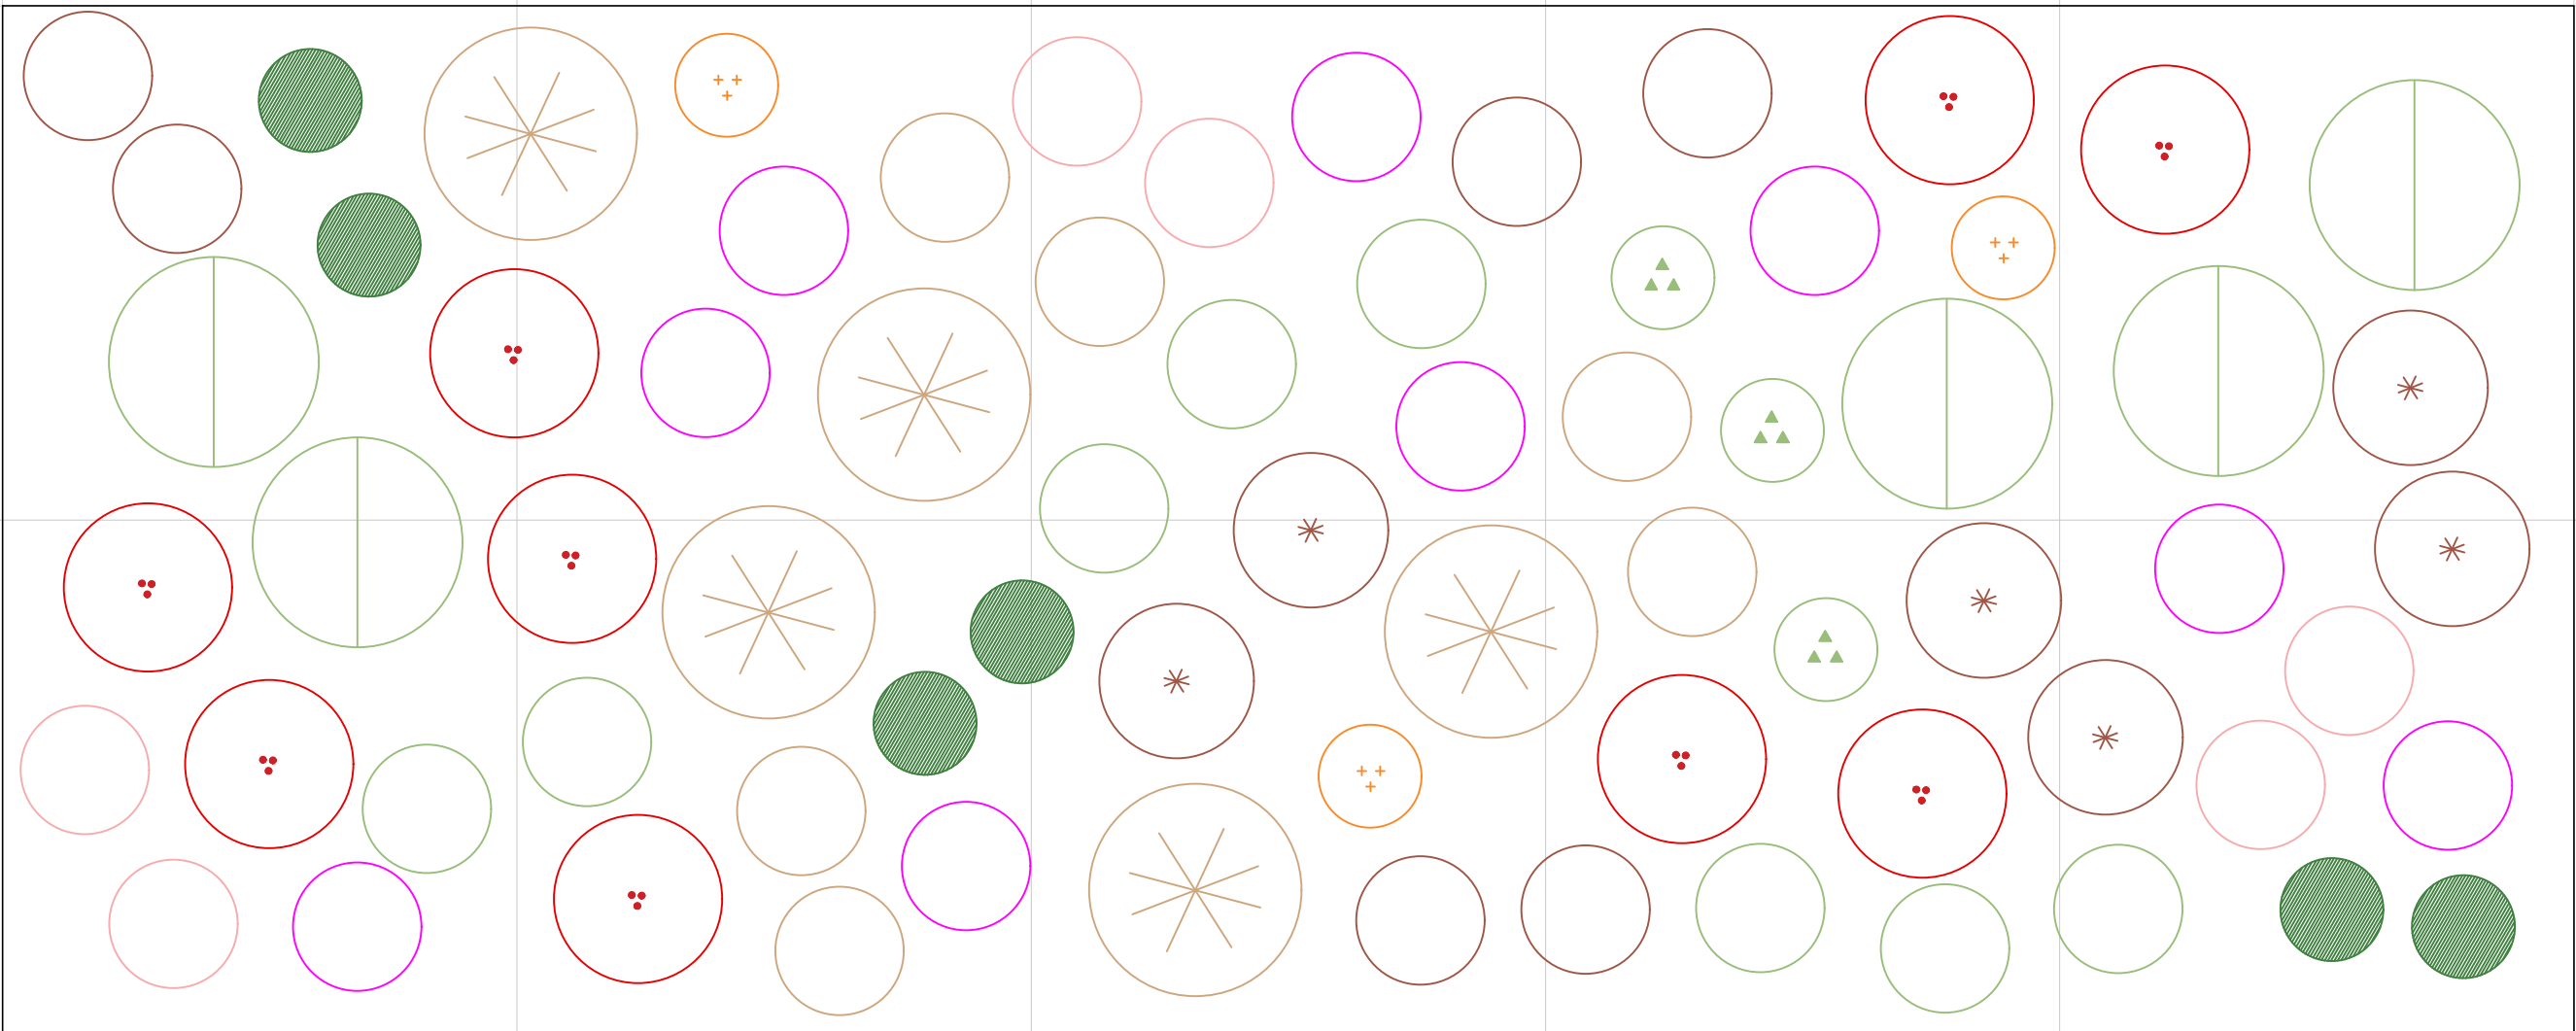


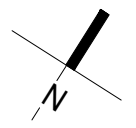

Raster 1,0 x 1,0 m

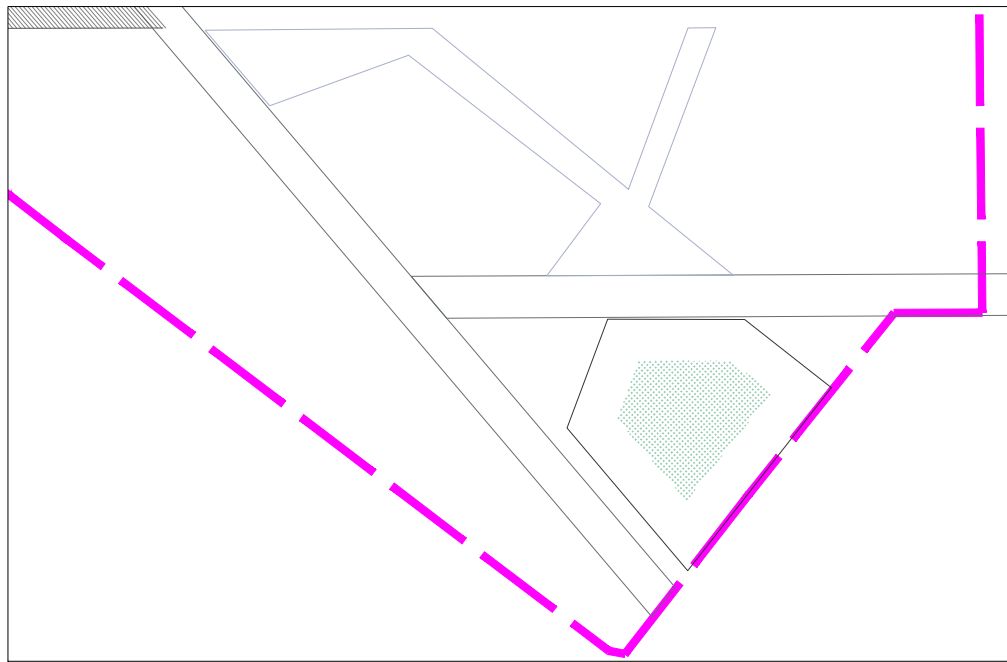

BAUHERRIN

Stadt Gelsenkirchen

Stabsstelle IGA 2027
Rottmannsippe 5, 45894 Gelsenkirchen
Telefon: 0209 / 169-5364
Fax: 0209/169-3530

BAUVORHABEN

IGA2027

Zukunftsgarten Gelsenkirchen

LEISTUNGSPHASE

LPH 5

Ausführung

PLANINHALT

Pflanzplan Gräsermulde Eingangsbereich

VERFASSTER

GM013
Landschaftsarchitektur

Schinkestraße 9 / 12047 Berlin
030 60977543
landschaft@gm013.la

MAßSTAB
o. M.

PLANFORMAT
A2

DATUM
26.05.2025

BEARBEITER
AK / JN

PLANNUMMER
IGA_250526_FAP_GM013_5_PP_4_01_ZF

DATEI
IGA_250526_FAP_GM013_5_PP

Index	Datum	Bearbeitung

PLANGRUNDLAGE

CAD:

Legende							
Symbol	Name	Anzahl Gesamt	Anzahl pro 10m²	Symbol	Name	Anzahl Gesamt	Anzahl pro 10m²
	Bistorta officinalis	53	5		Carex grayi	88	8
	Geranium renadii	66	5		Carex muskingumensis	59	6
	Hypericum tetrapterum	70	6		Molinia caerulea	70	6
	Iris spec.	35	3		Phalaris arundinacea 'Feesey'	44	6
	Juncus inflexus	33	3				
	Lythrum salicaria	70	6		Allium suaveolens	57	
	Salvia nemorosa	106	9		Ornithogalum nutans	77	
	Sanguisorba officinalis	92	9		Hyacinthoides hispanica rosa	55	
					Zwiebeln einstreuen		