


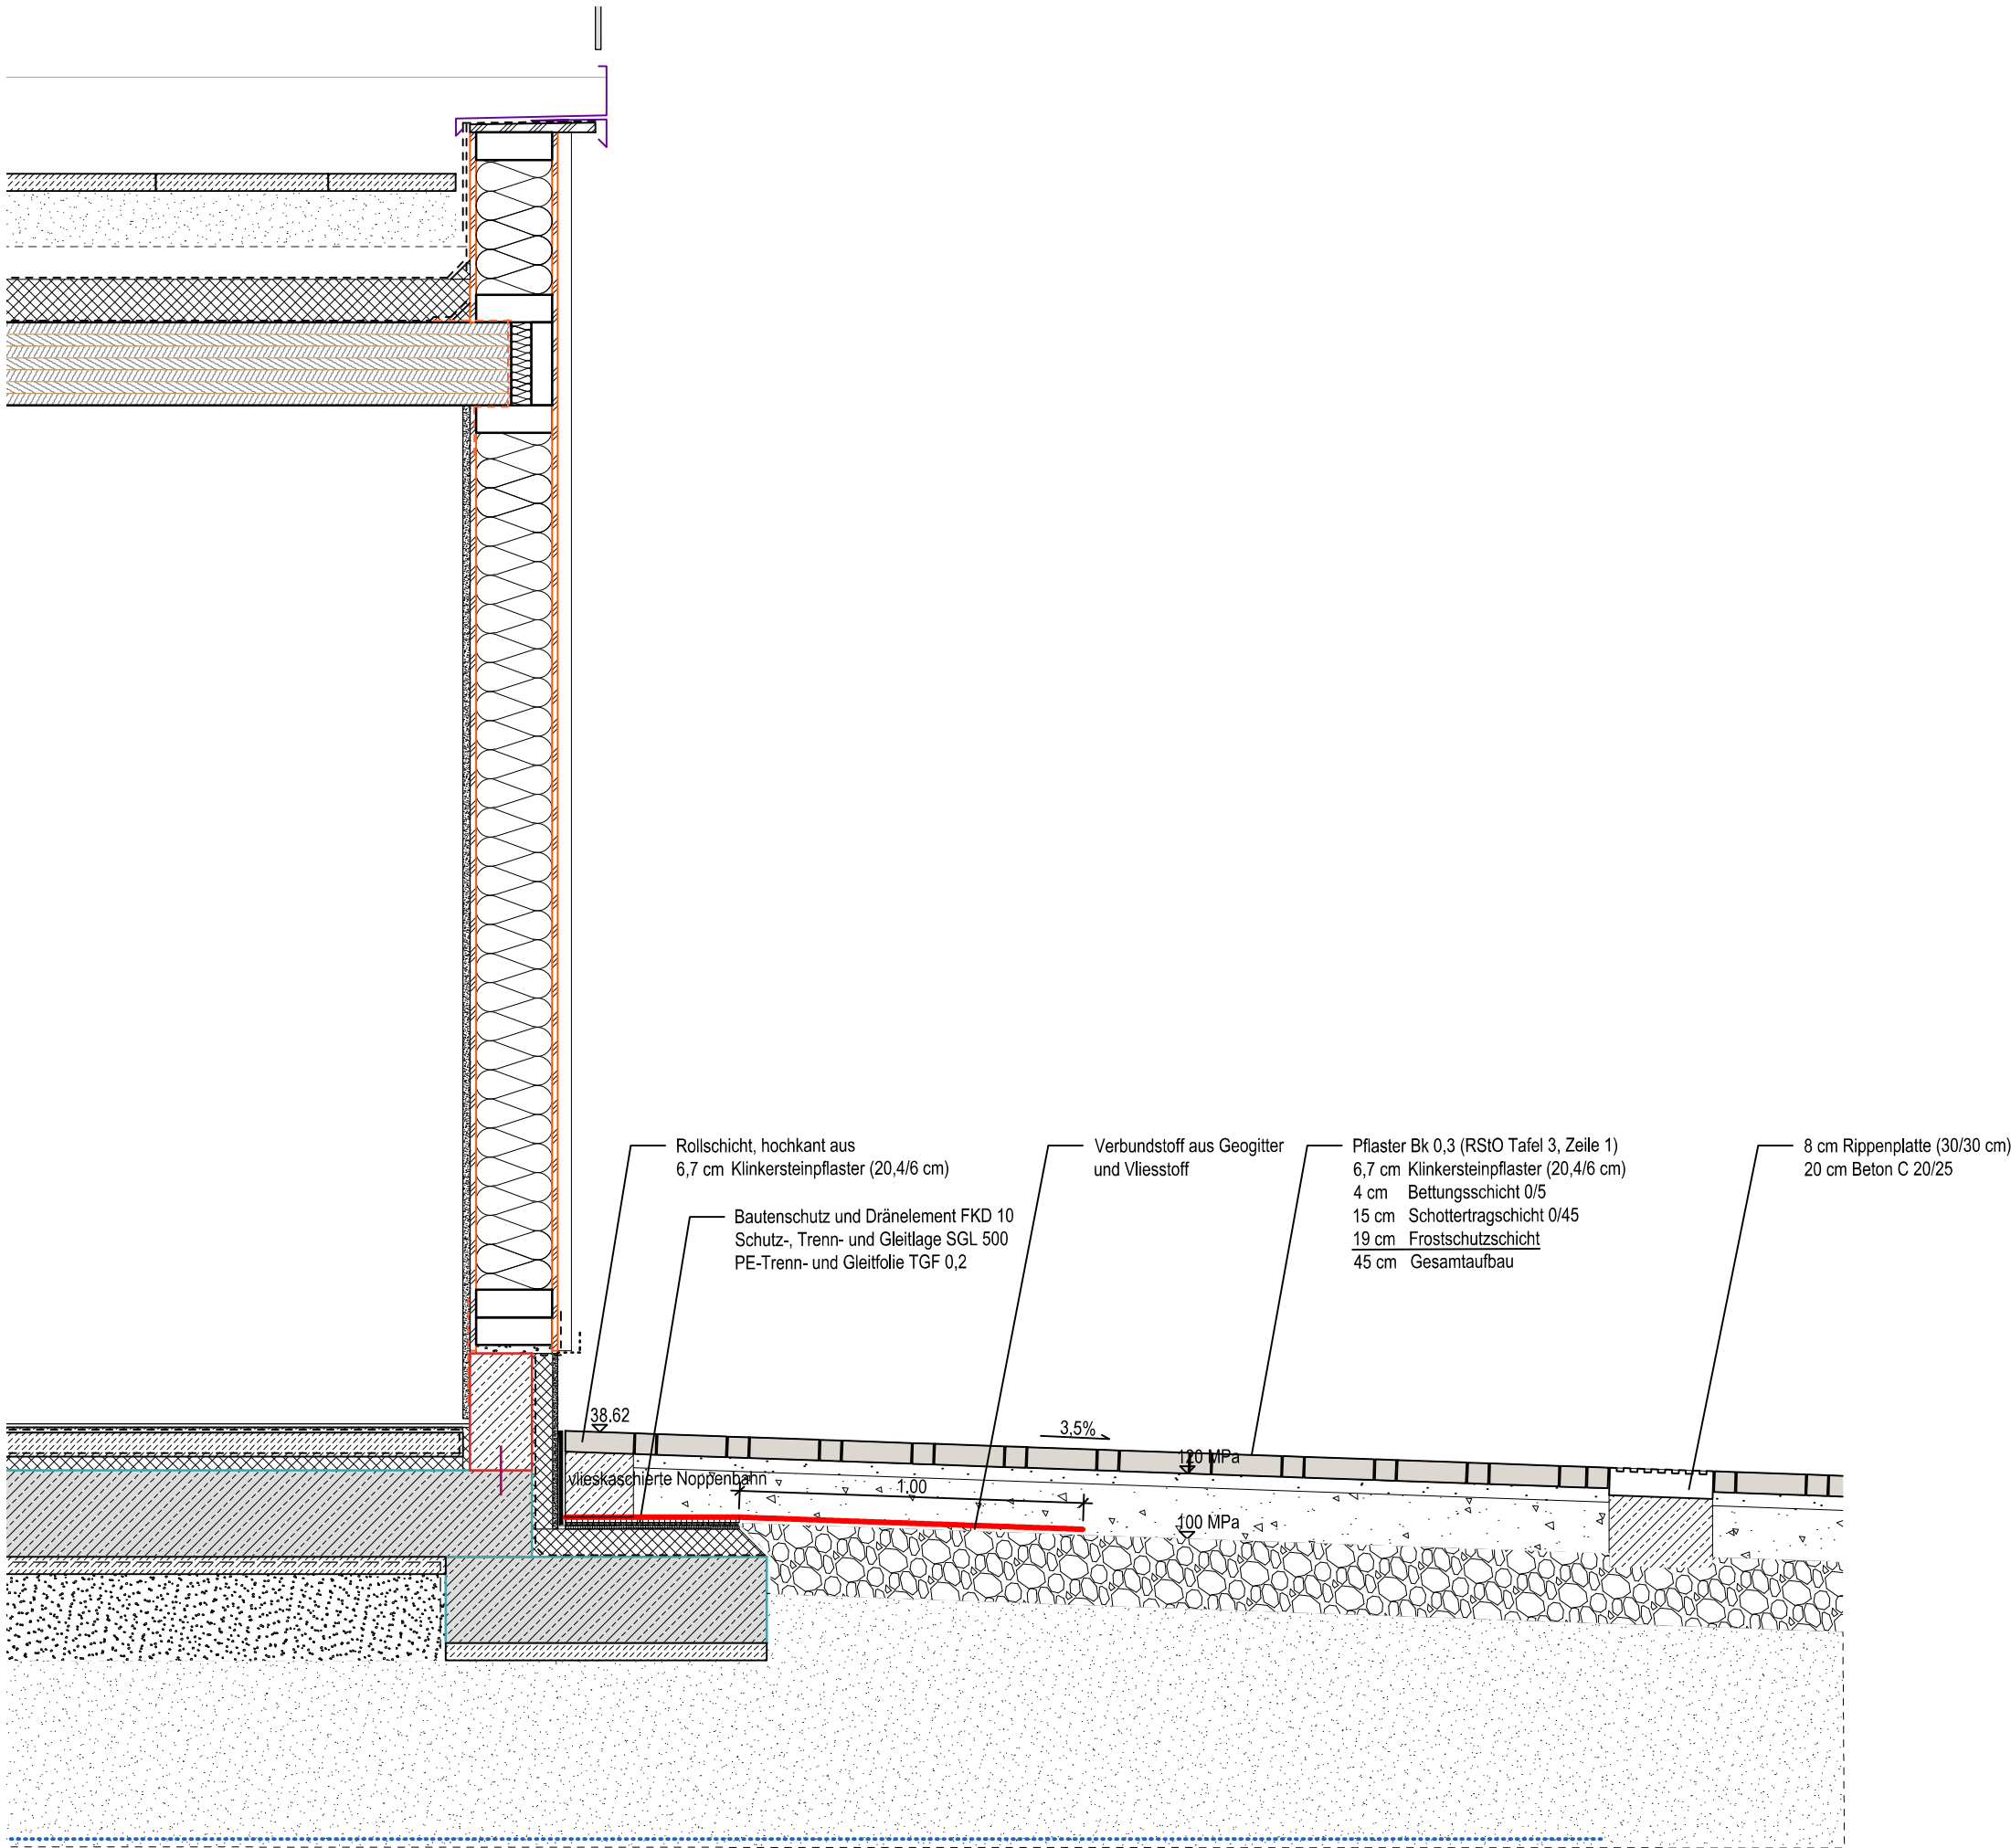

BAUHERR Stadt Gelsenkirchen Stabsstelle IGA 2027 Goldbergstraße 14, 45894 Gelsenkirchen Telefon: 0209 / 169-5364 Fax: 0209/169-3530	MITZEICHNUNG		
	NAME	DATUM	gez. UNTERSCHRIFT
	Stabsstelle IGA		
	GELSENDIENSTE		
	Nordsternparkpflege GmbH		
	Referat 69/ 3.1		
	IGA gGmbH		
	Grün und Gruga		

BAUVORHABEN	Zukunftsgarten Gelsenkirchen
IGA2027	

LEISTUNGSPHASE	Ausführungsplan (VORABZUG)
LPH5	

PLANINHALT	Sockel Innenhof EVG
Schnitt	

	MAßSTAB 1:20	PLANFORMAT
	DATUM 03.03.2026	GEZEICHNET SW
	PLANNUMMER IGA_260303_FAP_L02_5_LP_5.20	
	DATEI	
	PLANGRUNDLAGE Der Plan wurde erstellt auf der Grundlage der Vermessergrundlage, Stand 17.07.2020.	
ALLGEMEINE HINWEISE Alle Maße und Höhen sind vom ausführenden Unter- nehmer im Plan und vor Ort zu prüfen. Abweichungen sind der örtlichen Bauüberwachung mitzuteilen.		

		NUR ZU KALKULATIONSZWECKEN	
A	10.04.26	Fugenbild und Format Klinkerpflaster; Beschriftung	SW
Index	Datum	Änderung, Status	