


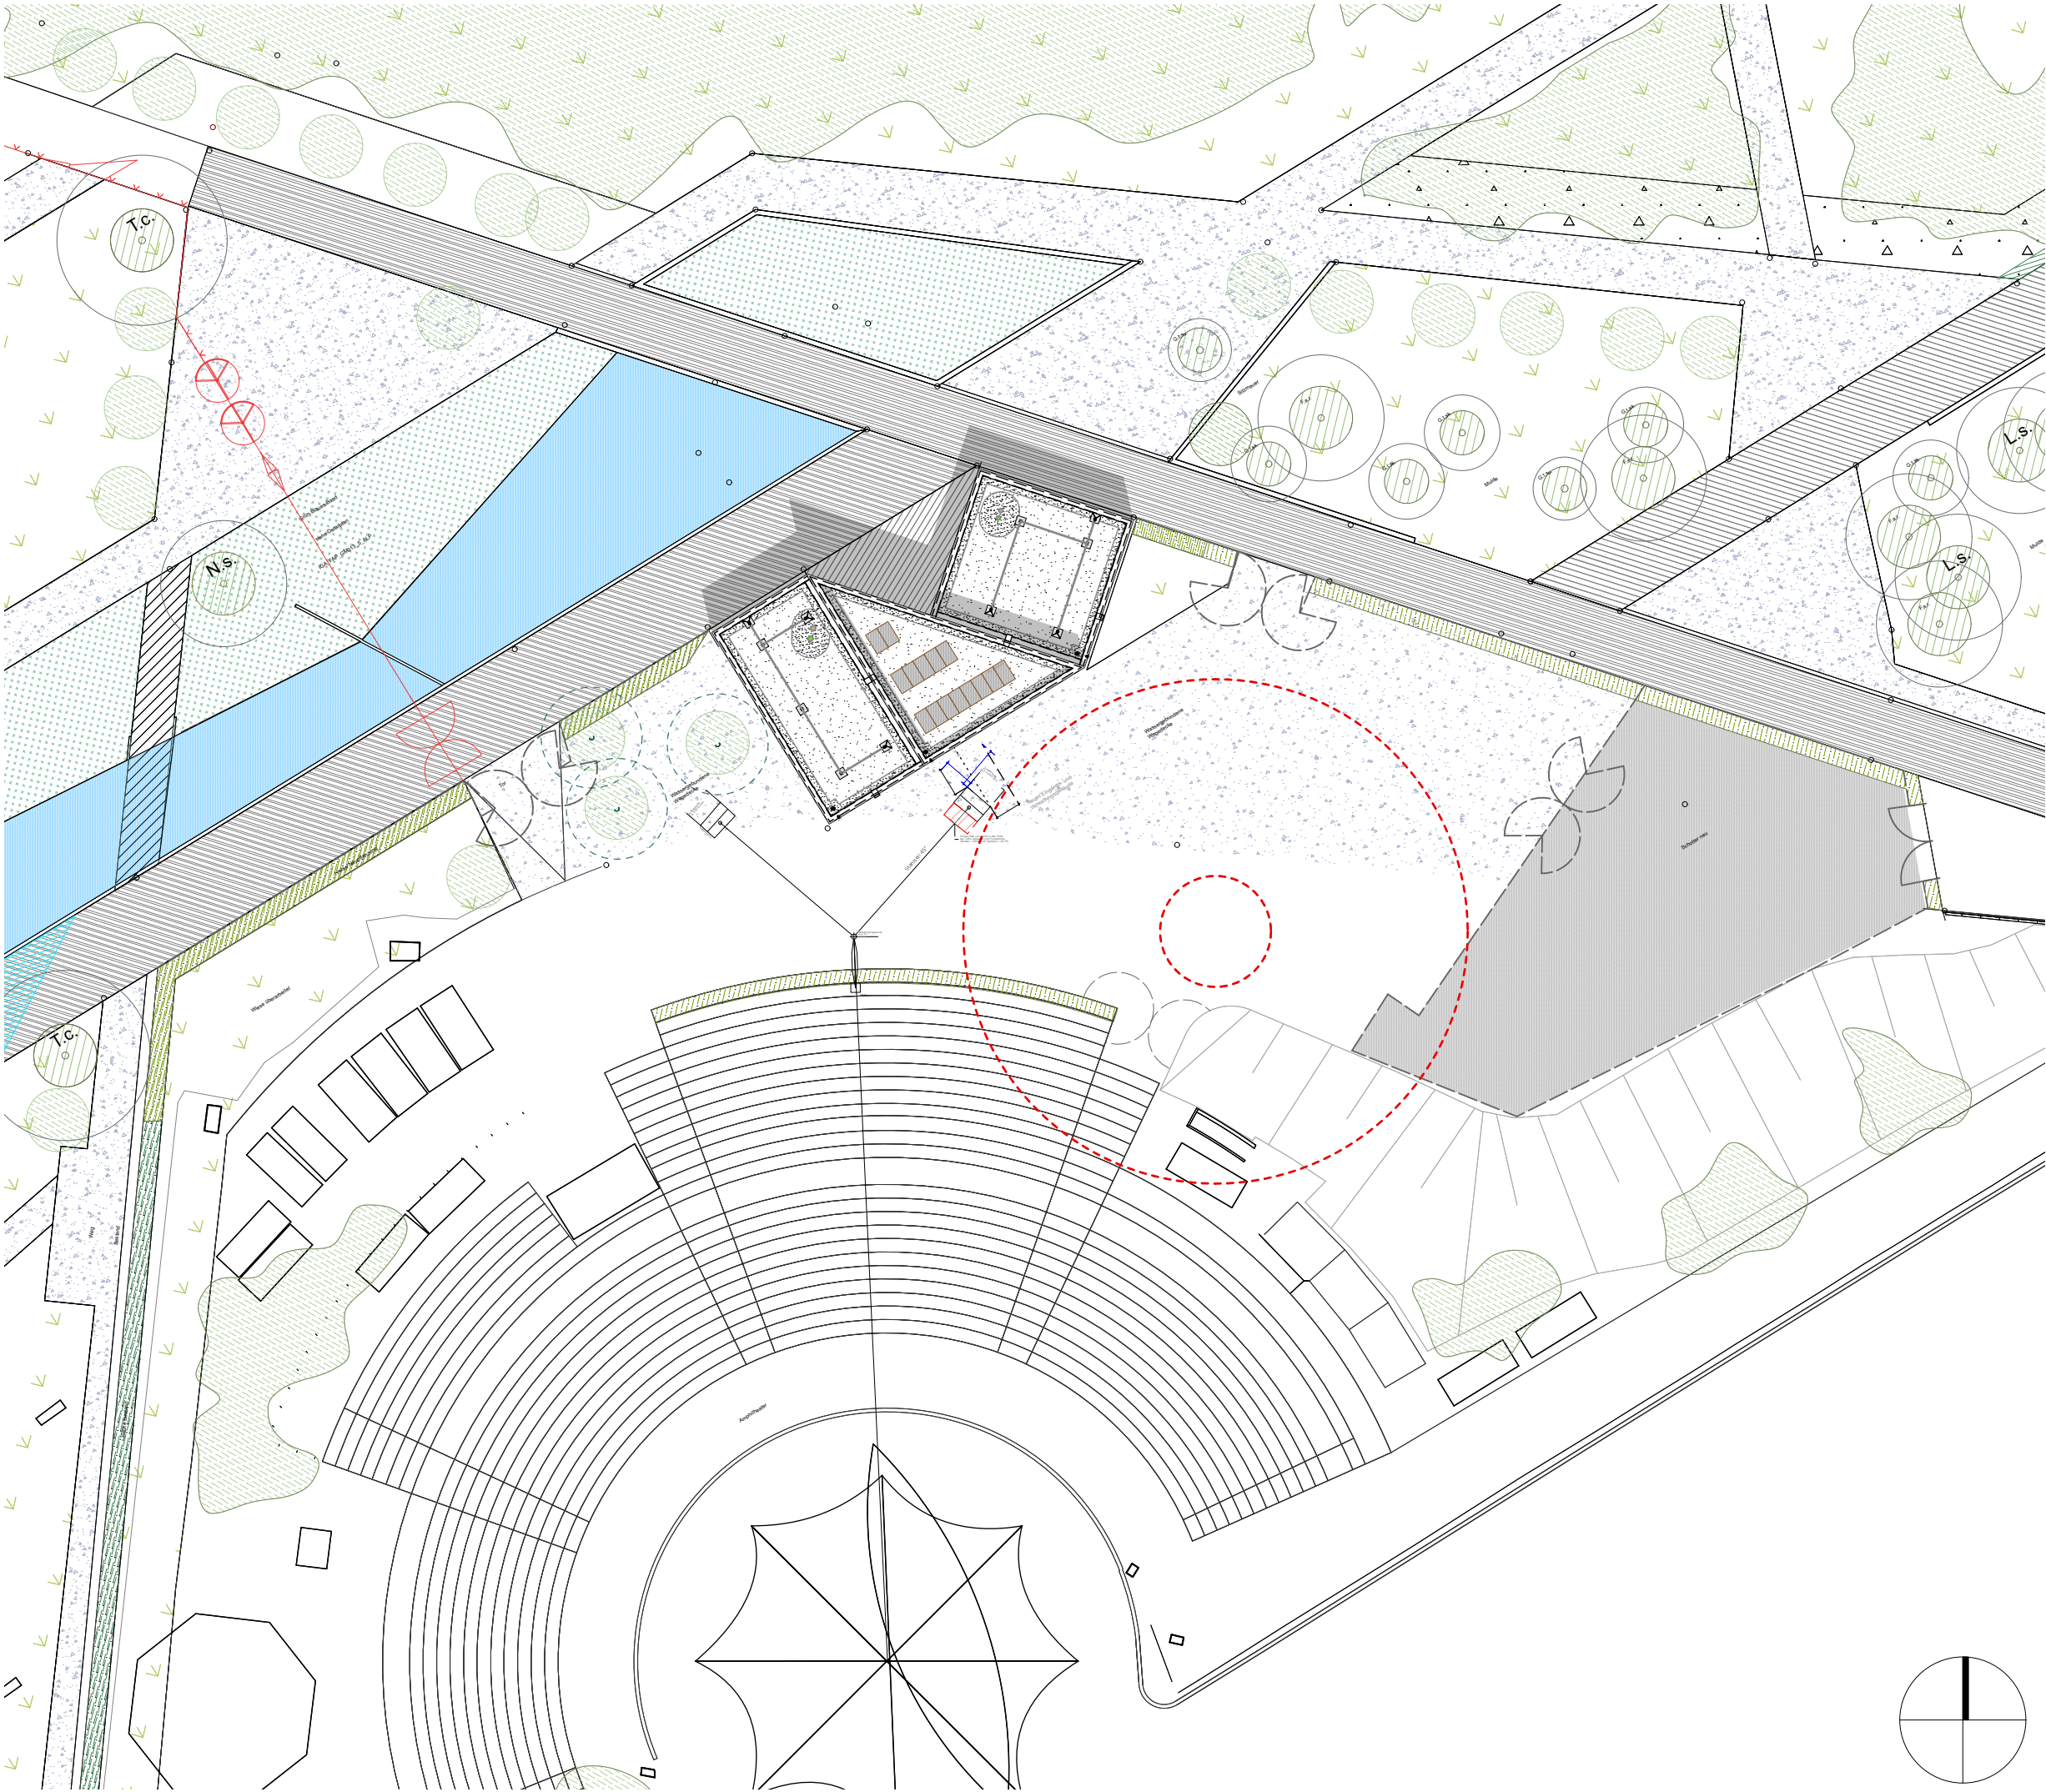

DIESE ZEICHNUNG IST URHEBERRECHTLICH GESCHÜTZT UND NUR IN VERBINDUNG MIT DER STATIK GÜLTIG!
ALLE AUSBAUMASSE SIND AM BAU ZU NEHMEN!
ALLE MASSE SIND VOR ORT VERANTWORTLICH ZU PRÜFEN!
UNSTIMMIGKEITEN SIND VOR AUSFÜHRUNG MIT DER PROJEKTL EITUNG ZU KLÄREN!

0.00m OKFF = 38.64m ü. NHN

INDEX	DATUM	ART DER ÄNDERUNG	VON
-------	-------	------------------	-----

PROJEKT
Internationale Gartenausstellung Metropole Ruhr 2027
Eingangs- und Verwaltungsgebäude




PROJEKTADRESSE:
Nordsternpark Gelsenkirchen
Grothusstraße 203
45883 Gelsenkirchen

PLANUNGSPHASE
Ausführungsplanung - LP5

BAUHERR:IN


Stadt Gelsenkirchen
Stabstelle IGA 2027
Goldbergstraße 14
45894 Gelsenkirchen

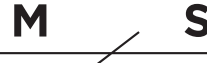ARCHITEKTUR


MS PLUS ARCHITEKTEN BDA
Bücker Holling Schwager PartGmbB
Bült 2 | 48143 Münster
T 0251 / 53 95 65 35
info@msplus-architekten.de

PLAN-NR. / PLANSCHLÜSSEL / DATEINAME
IGA_MSP_EVG_5_UE_LA_01_00_V1

PLANINHALT
Lageplan

MASSTAB	DATUM	INDEX
1:500	13.09.24	-

PROJEKTNUMMER	PLANGRÖSSE	GEZEICHNET
23018	DIN A3	NF

UNTERSCHRIFT