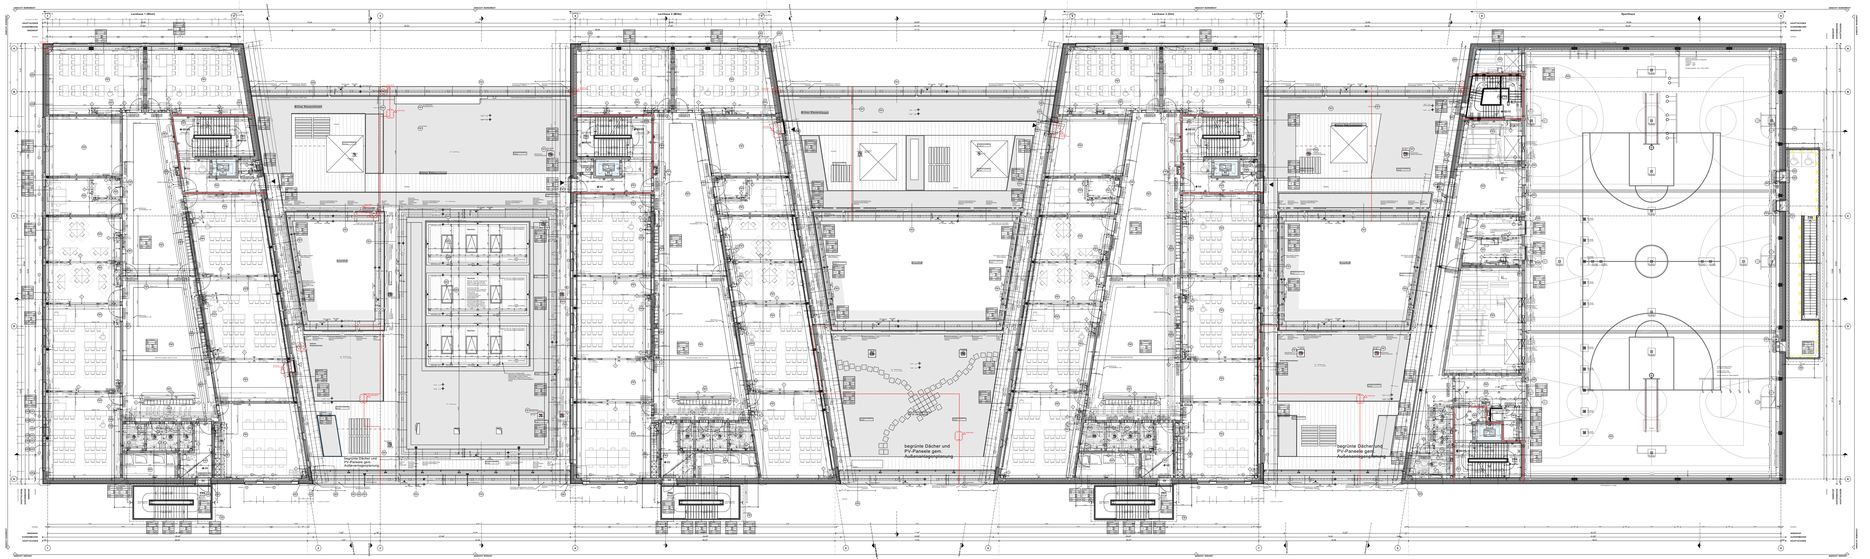

Legende

Schraffuren

- Stahlbeton
- Mauerwerk
- Leichtbau Brandwandqualität
- Leichtbau

F90	Leichtbau F90 (fb)
F30	Leichtbau F30 (fb)
	Dämmung weich
	Dämmung hart

Linien

- Grundstücksgrenze
- Hauptachsen
- Nebenachsen
- Verdeckt
- Überkopf
- Brandwand / Bauart einer Brandwand

Schnitt A-A	Fertighöhe ±0,00
Ansicht A-01	Rohhöhe -0,00
UKRD -0,00 / UKFD -0,10	±0,00 OK Fertigfußboden / -0,00 OK Rohfußboden
	±0,00 OK Fertigfußboden
	-0,00 OK Rohfußboden

BD	Bodendurchbruch
DD/BD	Decken- Bodendurchbruch
WD	Wanddurchbruch
VK/AK Text	Vorderkanter Aussenkante z.B. Fertigecke
RDS / RFS	Rohdeckensprung / Rohfussbodensprung
FDS / FFS	Fertigdeckensprung / Fertigfussbodensprung

Raumstempel

Raumname		Raumbezeichnung
BR	B.01	Bodenbelag
DB	D.01	Deckenbelag
69.44	0,10	OK Fertigfußboden
	-0,10	OK Rohboden
Lärm	3,0dNa	Einzel- Raumlärmwert
NGF	10,00 m²	Nettoraumfläche

Bewegungsraum für mobilitätseingeschränkte Personen 1,50m / 1,50m, D= 1,50m

Bewegungsfläche auf Fluren 1,80m x 1,80m nach = 15,0m

S	rauchdichte Tür
30S	feuerhemmende, rauchdichte und selbstschließende Tür
30Sb	feuerhemmende, dicht- und selbstschließende Tür
90S	feuerbeständige, rauchdichte und selbstschließende Tür
dB	Tür dichtschließend
DS	Schacht/Tür feuerbeständig, dichtschließend
FSV-F90	Brandschutzvorhänge im Verlauf von Brandabschnitten
BW	Brandwand
BA-BW	Bauart einer Brandwand
fb/BW	feuerbeständig in Bauart einer Brandwand
F90	feuerbeständig (fb)
F30	feuerhemmend (fh)
FTS	Fluchtrüstwerterterminal s. DE_A_-_TUR_40

AUT.	Elt.-Autom. Öffner	BRH	Brüstungshöhe
TFA	Türfeststellanlage	OL	Oberlicht
OKFF	Oberkante Fertigfußboden	NA	Notausgang
OKRF	Oberkante Rohfußboden	RA	Rauchabteilungsöffnung
OKBP	Oberkante Bodenplatte	FL	Feuerlöscher

Türhöhen gelten von OKFF bis UK Rohsturz

Fensterhöhen gelten von OK Rohbrüstung bis UK Rohsturz

Brüstungshöhen gelten von OKFF bis OK Rohbrüstung

Hinweise:

Brandschutz: Diese Pläne sind nur im Zusammenhang mit den Brandschutzplänen und mit dem Textteil des Brandschutznachweises gültig. Bei Unstimmigkeiten zwischen dem Brandschutzkonzept und der Architektur gilt das Brandschutzkonzept

Angaben zu Durchbrüchen sind informativ dargestellt und lediglich auf architektonische Belange überprüft. Verbindliche Angaben sind aus der Fachplanung zu entnehmen.

Maßgebend für alle statisch relevanten Konstruktionen ist die Tragwerksplanung.

Alle Versatzschalen und Installationswände mit Brandschutz- bzw. Schallschutzanforderungen sind bis zur UK der Rohdecke zu führen. Diese sind im vorliegenden Plan gesondert beschriftet.
Alle anderen Versatzschalen und Installationswände, und das sind die überwiegende Mehrheit, können auf Oberkante der Unterkonstruktion der AHD also i.d.R. 180mm über UKF der AHD enden.

BB - BODENBELÄGE

FL	Fliesen
FK	Fliesen KG/Hw
FWC	Fliesen WC
EXH	Beschichtung Expoxidharz
KK	Kautschuk elastischer Belag
KKa	Kautschuk ableitend
SLM	Sauberlaufmatte
SB	Sportboden
SONST.	Sonstige
WS	Werkstein

DB - DECKENBELÄGE

GK	Gipskarton gelocht
GK glatt	Gipskarton glatt
LD	Lochdecke
LD	Lüftungsdecke
M	Metall

INDEX	ÄNDERUNG	DATUM	BEARBEITER
j	s. Indexzeilen, Lejeul, Fensterband, Detailverweise	31.01.2025	tw
k	s. Indexzeilen, Ergänzung / Anpassung der Fensternummern, Bemaßung der Fassade	14.03.2025	tw
l	s. Indexzeilen, Anpassung der Rohbau-Bemaßung	27.05.2025	tw
m	s. Indexzeilen, Anpassung der Rohbau-Bemaßung	27.06.2025	tw
n	s. Indexzeilen, FTS, Fenster Etiketten	22.09.2025	tw
o	s. Indexzeilen	13.11.2025	tw
p	Ergänzung Ausbaubemaßung	31.01.2025	tw
q	s. Indexzeilen, Änderung Schritz und Durchbruch	26.11.2025	tw
r	siehe Indexzeilen	26.11.2025	tw
s	siehe Indexzeilen	11.02.2026	tw

PLANBEZEICHNUNG: **Neubau | Grundriss E01 Übersichtplan**

PLANNUMMER: **KSG_706_5_UB_A_01_---_00_s_B**

PROJEKTÜBERSICHT o.M.

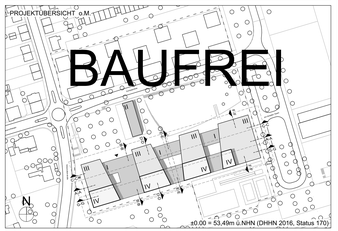

PROJEKTBEZEICHNUNG

Kulturschule an der Europastraße

Am Schalker Verein 6, 45899 Gelsenkirchen

BAUHERR

Stadt Gelsenkirchen

Rathaus Buer, Goldberg Straße 12, 45894 Gelsenkirchen

PROJEKTSTEUERER

ARCHITEKT

HASCHER JEHLE Design GmbH
Kantstrasse 17, 10623 Berlin
Telefon: +49 30 - 34 79 79 50
eMail: info@hascherjehle.de ▪ www.hascherjehle.de

FACHPLANER

PROJEKT: Kulturschule an der Europastraße Am Schalker Verein 6, 45899 Gelsenkirchen BAUHERR: Stadt Gelsenkirchen Rathaus Buer, Goldberg Straße 12, 45894 Gelsenkirchen ARCHITEKT: **HASCHER JEHLE** Design GmbH Kantstrasse 17, 10623 Berlin	1903	PLANMASSSTAB: 5	1400 x 650mm	30.01.2024	
	ARCHITEKTEN:	Ausarbeitung: Architekt	MAß: s	STATUS: B	
	PLANBEZEICHNUNG: Neubau | Grundriss E01 Übersichtplan				
	PLANNUMMER: KSG_706_5_UB_A_01_---_00_s_B				
	DATEI: ACAD_19/03_KSG_ARC_NEUBAU	PLOTSTEMPEL: KSG_706_5_UB_A_01_---_00_s_B.pdf			