Ansicht Achse 02

ELT-Anschlüsse Fenster / Verdunkelungsart

(M)	Motorisch gesteuert
SoSchu_A	Motorischer Antrieb f. Sonnenschutz aussenliegend
BS_I	Motorischer Antrieb f. Blendschutz innenliegend
Verd_I	Motorischer Antrieb f. Verdunklung
Vorh_S	Vorhangschiene

LEGENDE Amokbeschilderung

EX	Außenwandbeschilderung Amok für E wie Eingang + Nummer des Eingangs, E1 = Haupteingang, Schrifthöhe 200mm, Schildhöhe 250mm, Schildlänge je nach Schriftzug
TX bzw. TX.X	Außenwandbeschilderung Amok für T wie Treppenhaus + Nummer des Treppenhauses bzw. T wie Treppenhaus + Nummer des Geschosses + Nummer Treppenhauses, Schrifthöhe 200mm, Schildhöhe 250mm, Schildlänge je nach Schriftzug
NXX bzw. NX.X	Außenwandbeschilderung Amok für N wie Notausgänge + Nummer des Notausganges bzw. N wie Notausgang + Nummer des Geschosses + Nummer des Notausganges, Schrifthöhe 200mm, Schildhöhe 250mm, Schildlänge je nach Schriftzug
EX.XX	Aussenbeschilderung Amok als Aufkleber auf Verglasung von Innen z.B. Raumbezeichnung bzw. Abteilung als Fließtext, Schrifthöhe 100mm, Schildhöhe 125mm, Schildlänge je nach Schriftzug

Legende

Schraffuren

Stahlbeton	F90 Leichtbau F90 (fb)		
Mauerwerk	F30 Leichtbau F30 (fh)		
BW Leichtbau Brandwandqualität	Dämmung weich		
Leichtbau	Dämmung hart		

Linien

- Grundstücksgrenze
- Hauptachsen
- Nebenachsen
- Verdeckt
- Überkopf
- Brandwand / Bauart einer Brandwand

A-A Schnitt A-A	±0,00 Fertighöhe	BD Bodendurchbruch
A-01 Ansicht A-01	-0,20 Rohhöhe	DD/BD Decken- Bodendurchbruch
UKRD -0.00 UKFD -0.10	±0,00 / -0,00 OK Fertigfußboden OK Rohfußboden	WD Wanddurchbruch
	±0,00 OK Fertigfußboden	VK/AK Text Vorderkante/ Aussenkante z.B. Fertigdecke
	-0,00 OK Rohfußboden	RDS bzw. RFS Rohdeckensprung bzw. Rohfussbodensprung
		FDS bzw. FFS Fertigdeckensprung bzw. Fertigfussbodensprung

Raumstempel

Raumname	Raumbezeichnung
BB: B.01	Bodenbelag
DB: D.01	Deckenbelag
±0.00	OK Fertigfussboden
-0.15	OK Rohboden
E0-01	Ebene- Raumnummer
LRH: 3,00m	Lichte Raumhöhe
NGF: 10,00 m²	Nettoraumfläche

Bewegungsraum für mobilitätseingeschränkte Personen 1,50m / 1,50m, D= 1,50m
Bewegungsfläche auf Fluren 1,80m x 1,80m nach > 15,0m

S	rauchdichte Tür	dt	Tür dichtschließend	BW	Brandwand
30S	feuerhemmende, rauchdichte und selbstschließende Tür	I90	Schachttür feuerbeständig, dichtschließend	BA-BW	Bauart einer Brandwand
30ds	feuerhemmende, dicht- und selbstschließende Tür	FSV-F90	Brandschutzvorhänge im Verlauf von Brandabschnitten	fb/BW	feuerbeständig in Bauart einer Brandwand
90S	feuerbeständige, rauchdichte und selbstschließende Tür			F90	feuerbeständig (fb)
				F30	feuerhemmend (fh)
				FTS	Fluchttürsteuerterminal s. DE_A_--_TUR_40

AUT.	Elt.-Autom. Öffner	BRH	Brüstungshöhe	Türhöhen gelten von OKFF bis UK Rohsturz
TFA	Türfeststellanlage	OL	Oberlicht	Fensterhöhen gelten von OK Rohbrüstung bis UK Rohsturz
OKFF	Oberkante Fertigfußboden	NA	Notausgang	Brüstungshöhen gelten von OKFF bis OK Rohbrüstung
OKRF	Oberkante Rohfußboden	RA	Rauchableitungsöffnung	
OKBP	Oberkante Bodenplatte	FL	Feuerlöscher	

Hinweise:

Brandschutz: Diese Pläne sind nur im Zusammenhang mit den Brandschutzplänen und mit dem Textteil des Brandschutznachweises gültig. Bei Unstimmigkeiten zwischen dem Brandschutzkonzept und der Architektur gilt das Brandschutzkonzept!

Angaben zu Durchbrüchen sind informativ dargestellt und lediglich auf architektonische Belange überprüft. Verbindliche Angaben sind aus der Fachplanung zu entnehmen.

Maßgebend für alle statisch relevanten Konstruktionen ist die Tragwerksplanung.

Alle Vorsatzschalen und Installationswände mit Brandschutz- bzw. Schallschutzanforderungen sind bis zur UK der Rohdecke zu führen. Diese sind im vorliegenden Plan gesondert beschriftet. Alle anderen Vorsatzschalen und Installationswände, und das sind die überwiegende Mehrheit, können auf Oberkante der Unterkonstruktion der AHD also i.d.R. 180mm über UKF der AHD enden.

*Amokbeschilderungsaufkleber auf Innenverglasungen

INDEX	ÄNDERUNG	DATUM	BEARBEITER
c	siehe Indexwolken	27.09.2024	tw
d	siehe Indexwolken, Amokbeschilderung	31.01.2025	nv
e	siehe Indexwolken, Legende Amokbeschilderung	14.03.2025	tw
f	siehe Indexwolken/Status Änderung	07.05.2025	tw
g	siehe Indexwolke	04.09.2025	ez
h	siehe Indexwolken	19.11.2025	tw

Legende - Fassadenpaneele

- A - NCS S 3060-G10Y (hell-grün)
- B - NCS S 2010-G (grau-grün)
- C - NCS S 2070-G30Y (dunkel grün)
- D - NCS S 2020-B30G (hellblau)
- NCS S 0502-Y (weiss)

PLANBEZEICHNUNG	PLANNUMMER
Neubau | Ansichten Innenhöfe Achse 02	KSG_706_5_AN_A_IH_---_02_h_B

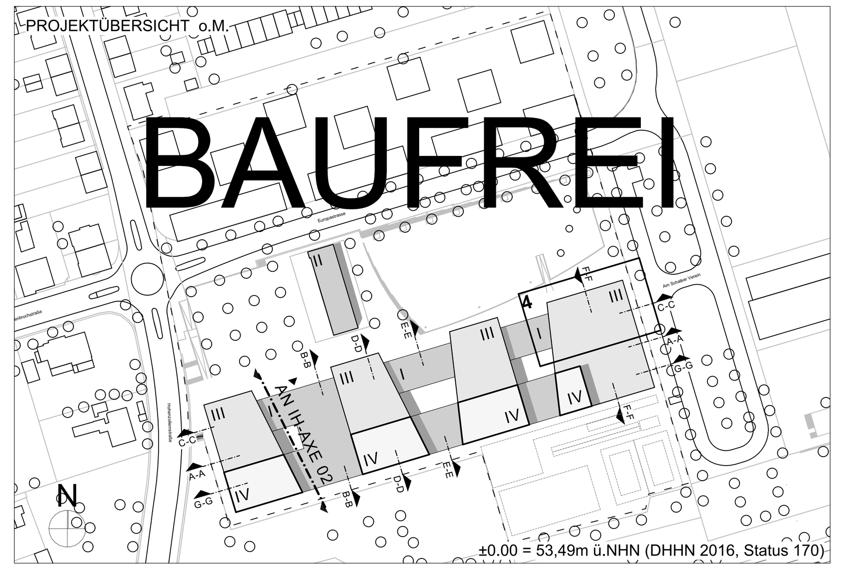

PROJEKTBEZEICHNUNG
Kulturschule an der Europastraße
Am Schalker Verein 9, 45888 Gelsenkirchen

BAUHERR
Stadt Gelsenkirchen
Rathaus Buer, Goldberg Straße 12, 45894 Gelsenkirchen

PROJEKTSTEUERER

ARCHITEKT
HASCHER JEHLE Design GmbH
Kantstrasse 17 , D-10623 Berlin
Telefon: +49 30 - 34 79 76 50
eMail: info@hascherjehle.de - www.hascherjehle.de

FACHPLANER

PROJEKT: Kulturschule an der Europastraße, Am Schalker Verein 9, 45888 Gelsenkirchen	PROJ.-NR. 1903	PLANUNGSPHASE 5	BLATTGRÖSSE 1450 x 650mm	DATUM 01.08.2023
	BEARBEITER nv	FACHSPARTE Architekt	MASSSTAB 1:50	INDEX h, STATUS B
AUFTRAGGEBER: Stadt Gelsenkirchen, Rathaus Buer, Goldberg Straße 12, 45894 Gelsenkirchen	PLANBEZEICHNUNG: Neubau | Ansichten Innenhöfe Achse 02			
PLANER: HASCHER JEHLE Design GmbH, Kantstrasse 17, 10623 Berlin	PLANNUMMER: KSG_706_5_AN_A_IH_---_02_h_B			
	DATEI: AC25_1903_KSG_ARC_NEUBAU		PLOTDATEI: KSG_706_5_AN_A_IH_---_02_h_B.pdf	