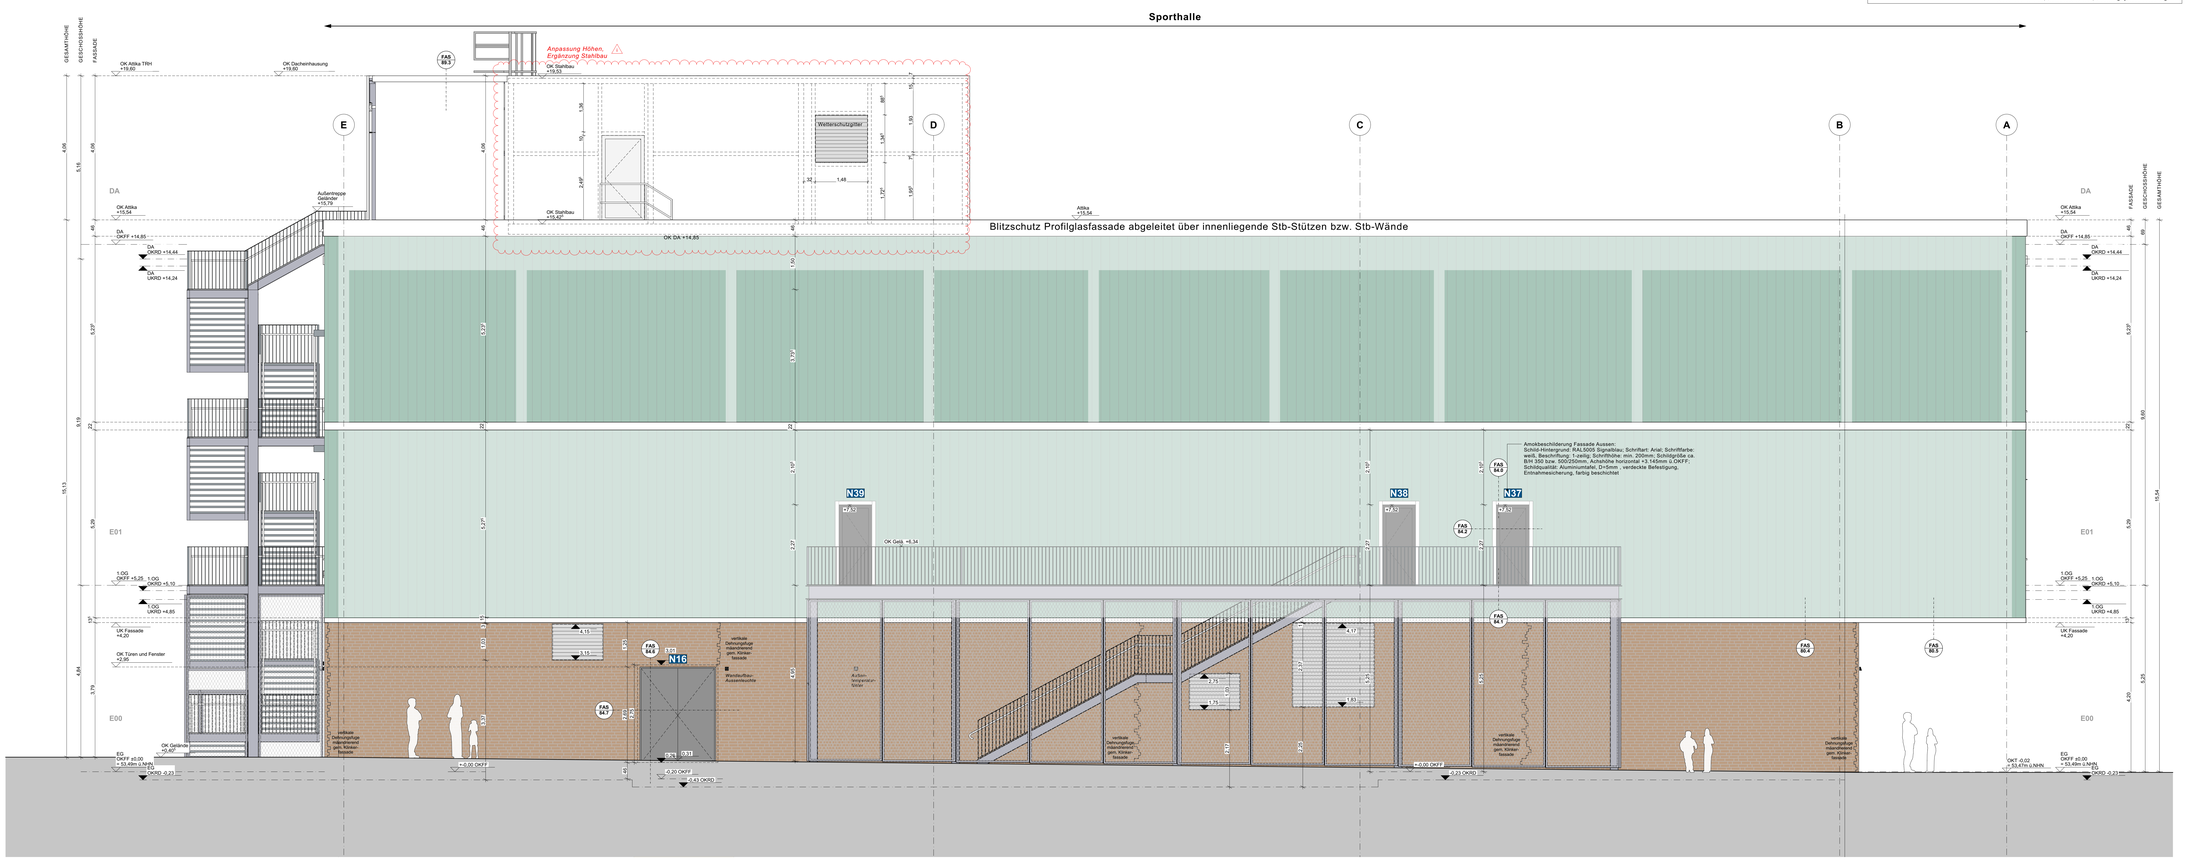


Ansicht NO

## ELT-Anschlüsse Fenster / Verdunkelungsart

| | |
|---|---|
| M | Motorisch gesteuert |
| SoSchu_A | Motorischer Antrieb f. Sonnenschutz aussenliegend |
| SS_I | Motorischer Antrieb f. Blendschutz innenliegend |
| Verd_I | Motorischer Antrieb f. Verdunklung |
| Vorh_S | Vorhangschiene |

## LEGENDE Amokbeschilderung

**EX** — Aussenwandbeschilderung Amok für E wie Eingang + Nummer des Eingangs, E1 = Haupteingang; Schriftlöhe 200mm, Schildlöhe 250mm, Schildlänge je nach Schriftzug

**TX** bzw. **TX.X** — Aussenwandbeschilderung Amok für T wie Treppenhaus + Nummer des Treppenhauses bzw. T wie Treppenhaus + Nummer des Geschosses + Nummer Treppenhauses; Schriftlöhe 200mm, Schildlöhe 250mm, Schildlänge je nach Schriftzug

**NXX** bzw. **NX.X** — Aussenwandbeschilderung Amok für N wie Notausgänge + Nummer des Notausganges bzw. N wie Notausgang + Nummer des Geschosses + Nummer Notausganges; Schriftlöhe 200mm, Schildlöhe 250mm, Schildlänge je nach Schriftzug

**EX.XX** — Aussenbeschilderung Amok als Aufkleber auf Verglasung von innen z.b. Raumbezeichnung bzw. Ateilung als Fluchtwg; Schriftlöhe 100mm, Schildlöhe 125mm, Schildlänge je nach Schriftzug

## Legende

**Schraffuren:** Stahlbeton; Mauerwerk; Leichtbau Brandwandqualität; Leichtbau

F90 Leichtbau F90 (fb) · F30 Leichtbau F30 (fb) · Dämmung weich · Dämmung hart

**Linien:** Grundstückgrenze; Hauptachsen; Nebenachsen; Verdeckt; Überkopf Brandwand / Bauart einer Brandwand

Schnitt A-A · Ansicht A-01 · UKRD -0.00 · UKTO -0.10

±0.00 Fertighöhe · -0.20 Rohhöhe · ±0.00 OK Fertigfußboden OK Rohfußboden · ±0.00 OK Fertigfußboden · -0.00 OK Rohfußboden

BD Bodendurchbruch · DD/BD Deckem- Bodendurchbruch · WD Wanddurchbruch

VK/AK Tmt Vorderkante/ Aussenkante z.B. Fertigtecke

RDS Rohdeckensprung bzw. RFS Rohfussbodensprung · FDS Fertigdecksprung bzw. FFS Fertigfussbodensprung

## Raumstempel

Raumnummer · Raumbezeichnung
BRI 8.01 — Brüstenhöhe
OB 53.49 — OK Boden
FI 53.49 — OK Fertigfußboden
E9-01 ■ 12.12 — OK Rohboden
LRH 3.000 — Lichte Raumhöhe
NGF 10.00 m² — Nettoraumfläche

Bewegungsraum für mobilitätseingeschränkte Personen 1,50m / 1,50m, D= 1,50m

Bewegungsfläche auf Fluren 1,80m x 1,80m nach = 15,2m

| | | | |
|---|---|---|---|
| S | rauchdichte Tür | dt | Tür dichtschließend |
| | feuerhemmende, rauchdichte und selbstschließende Tür | ISO | Schachtür feuerbeständig, dichtschließend |
| | feuerhemmende, dicht- und selbstschließende Tür | FSV-FSO | Brandschutzvorhänge im Verlauf von Brandabschnitten |
| | feuerbeständige, rauchdichte und selbstschließende Tür | | |

| | |
|---|---|
| BW | Brandwand |
| BA-BW | Bauart einer Brandwand |
| fb/BW | feuerbeständig in Bauart einer Brandwand |
| F90 | feuerbeständig (fb) |
| F30 | feuerhemmend (fb) |
| FTS | Fluchttreppenhaus |

| | | | |
|---|---|---|---|
| AUT. | Elt.-Autom. Öffner | BRH | Brüstungshöhe |
| TFA | Türfeststellanlage | OL | Oberlicht |
| OKFF | Oberkante Fertigfußboden | NA | Nottelegang |
| OKRF | Oberkante Rohfußboden | RA | Rauchabsetzungsöffnung |
| OKBP | Oberkante Bodenplatte | FL | Feuerlöscher |

Türöhnen gelten von OKFF bis UK Rohsturz.

Fensteröhnen gelten von OK Rohbrüstung bis UK Rohsturz

Brüstungshöhen gelten von OKFF bis OK Rohbrüstung

## Hinweise:

Brandschutz: Diese Pläne sind nur im Zusammenhang mit den Brandschutzplänen und mit dem Textteil des Brandschutznachweises gültig. Bei Unstimmigkeiten zwischen dem Brandschutzkonzept und der Architektur gilt das Brandschutzkonzept

Angaben zu Durchbrüchen sind informativ dargestellt und lediglich auf architektonische Belange überprüft. Verbindliche Angaben sind aus der Fachplanung zu entnehmen.

Maßgebend für alle statisch relevanten Konstruktionen ist die Tragwerksplanung.

Alle Vorsatzschalen und Installationswände mit Brandschutz- bzw. Schallschutzanforderungen sind bis zur UK der Rohdecke zu führen. Diese sind im vorliegenden Plan gesondert beschriftet.

Die Brüstungshöhen sind objektbezogen festgelegt, und das sind die überwiegende Mehrheit, können auf Oberkante der Unterkonstruktion der AHG also i.d.R. 100mm über UKF der AHG enden.

Amokbeschilderungsaufkleber auf Innenverglasungen

| INDEX | ÄNDERUNG | DATUM | BEARBEITER |
|---|---|---|---|
| d | siehe Indexwolken, Amokbeschilderung | 31.01.2025 | rhr |
| e | Legende Amokbeschilderung | 14.03.2025 | tw |
| f | siehe Indexwolken/Status Änderung | 07.05.2025 | tw |
| g | siehe Indexwolke | 27.06.2025 | tw |
| h | siehe Indexwolke | 04.09.2025 | ez |
| i | siehe Indexwolken | 19.11.2025 | tw |

Legende - Fassadenpaneele

- A - NCS S 3060-G10Y (hell-grün)
- B - NCS S 2010-G (grau-grün)
- C - NCS S 3070-G30Y (dunkel-grün)
- D - NCS S 2020-B30G (hellblau)
- NCS S 0502-Y (weiss)

PLANBEZEICHNUNG: **Neubau | Ansicht Nord-Ost**

PLANNUMMER: **KSG_706_5_AN_A_NO_---_00_i_B**

PROJEKTÜBERSICHT o.M.




PROJEKTBEZEICHNUNG: **Kulturschule an der Europastraße**

An Schalker Verein 9, 45886 Gelsenkirchen

BAUHERR: **Stadt Gelsenkirchen**

Rathaus Buer, Goldberg Straße 12, 45894 Gelsenkirchen

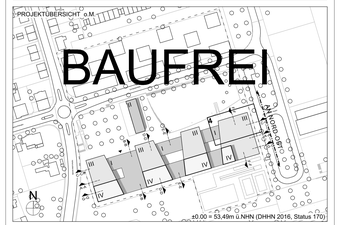PROJEKTSTEUERUNG:

ARCHITEKT: HASCHER JEHLE Design GmbH
Kantstrasse 17 · D-10623 Berlin
Telefon +49 30 - 34 79 76 50
eMail info@hascherjehle.de · www.hascherjehle.de

PLANUNG LAND:

| | | | |
|---|---|---|---|
| PROJEKT: Kulturschule an der Europastraße | PROJ.-NR.: 1903 | PLANFORMAT: 5 | PLOTFORMAT: 1450 x 650mm | DATUM: 01.08.2023 |
| An Schalker Verein 9, 45886 Gelsenkirchen | BEARBEITER: rhr | MAßSTAB: Architekt | MAßSTAB: 1:50 | MAßE: I | ZEITEN: B |
| BAUHERRSCHAFT: Stadt Gelsenkirchen | PLANBEZEICHNUNG: Neubau \| Ansicht Nord-Ost | | | | |
| Rathaus Buer, Goldberg Straße 12, 45894 Gelsenkirchen | | | | | |
| PLANER: HASCHER JEHLE Design GmbH Kantstrasse 17, 10623 Berlin | PLANNUMMER: KSG_706_5_AN_A_NO_---_00_i_B | | | | |
| | DATEI: AC26_1903_KSG_ARC_NEUBAU | PLOTDATEI: KSG_706_5_AN_A_NO_---_00_i_B.pdf | | | |