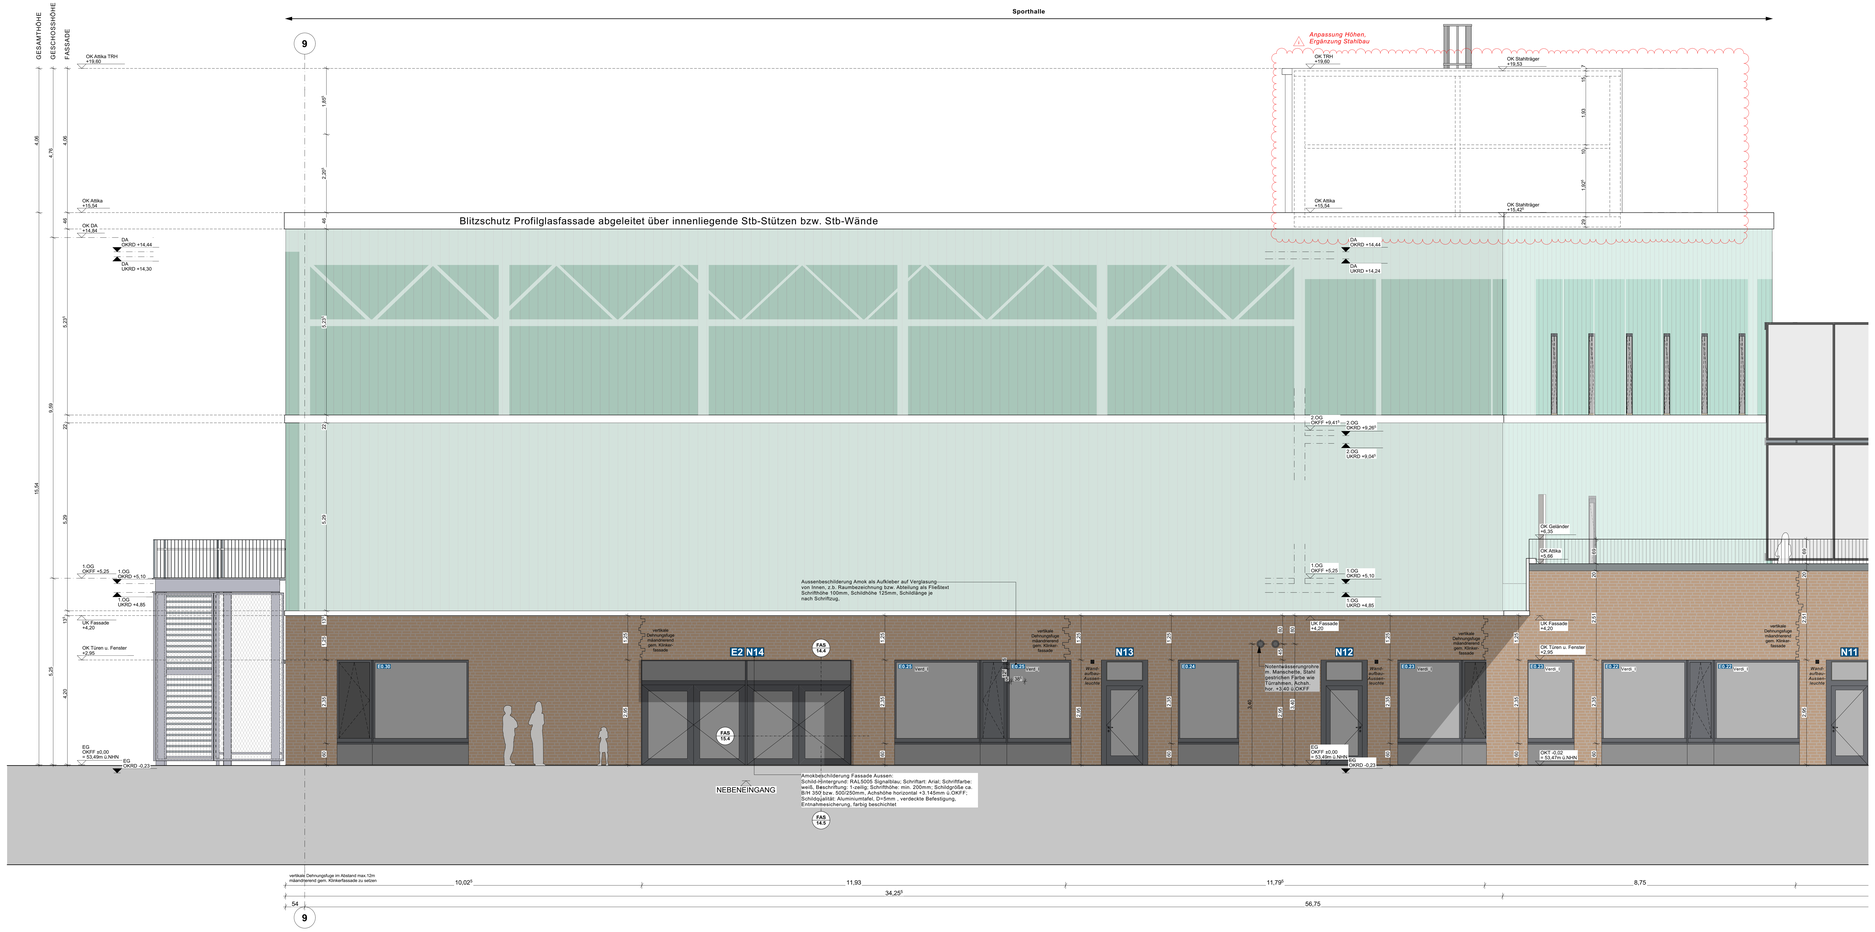

Legende

Schraffuren

- Stahlbeton
- Mauerwerk
- Leichtbau Brandwandqualität
- Leichtbau

- F90 — Leichtbau F90 (fb)
- F30 — Leichtbau F30 (fb)
- Dämmung weich
- Dämmung hart

Linien

- Grundstücksgrenze
- Hauptachsen
- Nebenachsen
- Verdeckt
- Überkopf Brandwand / Bauart einer Brandwand

- Schnitt A-A
- Ansicht A-01
- UKRD -0.00 / UKFD -0.10

- ±0.00 — Fertighöhe
- -0.00 — Rohhöhe
- ±0.00 / -0.00 — OK Fertigfußboden / OK Rohfußboden
- ±0.00 — OK Fertigfußboden
- -0.00 — OK Rohfußboden

- BD — Bodendurchbruch
- DDBD — Decken Bodendurchbruch
- WD — Wanddurchbruch Schlitz/Aussparung
- VK/AK Text — Vorderkante/ Aussenkante z.B. Fertigfecke
- RDS bzw. RFS — Rohdeckensprung bzw. Rohfussbodensprung
- FDS bzw. FFS — Fertigdeckensprung bzw. Fertigfussbodensprung

Raumstempel

Raumname		Raumbezeichnung
BR	B.01	— Bodenbelag
DE	2.01	— Deckenbelag
	2.01	— OK Fertigfußboden
03-01	▼ +0,15	— OK Rohdecke
	2.01	— Raumnummer/Raumbezeichnung
Lfläche	5,00m	— Lichte Raumhöhe
NGF	10,00 m²	— Nettogrundfläche

Bewegungsraum für mobilitätseingeschränkte Personen 1,50m / 1,50m, D= 1,50m

Bewegungsfläche auf Fluren 1,80m x 1,80m nach > 15,0m

S	rauchdichte Tür	dB	Tür dichtschließend
30S	feuerhemmende, rauchdichte und selbstschließende Tür	rSC	Schachtür feuerbeständig, dichtschließend
30ds	feuerhemmende, dicht- und selbstschließende Tür	FSV-F90	Brandschutzvorhänge im Verlauf von Brandabschnitten
90S	feuerbeständige, rauchdichte und selbstschließende Tür		

BW	Brandwand		
BA-BW	Bauart einer Brandwand		
BzBW	feuerbeständig in Bauart einer Brandwand		
F90	feuerbeständig (fb)		
F30	feuerhemmend (fb)		
FTS	Fluchttürsteuerterminal s. DE_A_– TLR_40		

OKFF	Oberkante Fertigfußboden	BRH	Brüstungshöhe
OKRF	Oberkante Rohfußboden	OL	Oberlicht
	Fliesen raumhoch	NA	Notausgang
OKBP	Oberkante Bodenplatte	RA	Rauchabteilungsöffnung
		FL	Feuerlöscher

Türhöhen gelten von OKFF bis UK Rohdurch

Fensterhöhen gelten von OK Rohöffnung bis UK Rohdurch

Brüstungshöhen gelten von OKFF bis OK Rohöffnung

ELT-Anschlüsse Fenster / Verdunkelungsart

- (M) — Motorisch gesteuert
- SoSchu_A — Motorischer Antrieb f. Sonnenschutz aussenliegend
- BS_I — Motorischer Antrieb f. Blendschutz innenliegend
- Vwnd_I — Motorischer Antrieb f. Verdunklung
- Vorh_S — Vorhangschiene

Boden- und Deckensqualität

Bodenbeläge
BE: Betonestrich
FK: Fliesen Küche
Fwc: Fliesen WC
FE: Fliesenbelag
SR: Sportboden
B – : Rohboden
GUM: Gummibodenbelr/ Kautschuk
SLM: Sauberlaufmatte
WS: Werkstein

Deckenbeläge
GK: Gipskartonplatte Gelocht
GK: Gipskartonplatte glatt
HW: Holzwolle
LD: Lüftungsdecke

Hinweise:

Brandschutz: Diese Pläne sind nur im Zusammenhang mit den Brandschutzplänen und mit dem Textteil des Brandschutznachweises gültig. Bei Unstimmigkeiten zwischen dem Brandschutzkonzept und der Architektur gilt das Brandschutzkonzept!

Angaben zu Durchbrüchen sind informativ dargestellt und lediglich auf architektonische Belange überprüft. Verbindliche Angaben sind aus der Fachplanung zu entnehmen.

Maßgebend für alle statisch relevanten Konstruktionen ist die Tragwerksplanung.

Alle Vorsatzschalen und Installationswände mit Brandschutz- bzw. Schallschutzanforderungen sind bis zur UK der Rohdecke zu führen. Diese sind im vorliegenden Plan gesondert beschriftet.
Alle anderen Vorsatzschalen und Installationswände, und das sind die überwiegende Mehrheit, können auf Oberkante der Unterkonstruktion der AHD also i.d.R. 180mm über UKF der AHD enden.

*Amokbeschleidergrundaufkleber auf Innenverglasungen

LEGENDE Amokbeschleidung

- EX — Außenwandbeschleidung Amok für E wie Eingang + Nummer des Eingangs, E1 = Haupteingang, Schriftöhe 200mm, Schildöhe 250mm, Schildlänge je nach Schriftzug
- TX bzw. TX.X — Außenwandbeschleidung Amok für T wie Treppenhaus + Nummer des Treppenhauses bzw. T wie Treppenhaus + Nummer des Geschosses + Nummer Treppenhauses, Schriftöhe 200mm, Schildöhe 250mm, Schildlänge je nach Schriftzug
- NXX bzw. NX.X — Außenwandbeschleidung Amok für N wie Notausgänge + Nummer des Notausganges bzw. N wie Notausgang + Nummer des Geschosses + Nummer des Notausganges, Schriftöhe 200mm, Schildöhe 250mm, Schildlänge je nach Schriftzug
- EX.XX — Aussenbeschleidergrund Amok als Aufkleber auf Verglasung von Innen z.b. Raumbeschreibung bzw. Ableitung als Fliestext, Schriftöhe 100mm, Schildöhe 125mm, Schildlänge je nach Schriftzug

ELT-Anschlüsse Fenster / Verdunkelungsart

- (M) — Motorisch gesteuert
- SoSchu_A — Motorischer Antrieb f. Sonnenschutz aussenliegend
- BS_I — Motorischer Antrieb f. Blendschutz innenliegend
- Vwnd_I — Motorischer Antrieb f. Verdunklung
- Vorh_S — Vorhangschiene

Legende - Fassadenpaneele

- A - NCS S 3060-G10Y (hell-grün)
- B - NCS S 2010-G (grau-grün)
- C - NCS S 2070-G30Y (dunkel grün)
- D - NCS S 2020-B300 (hellblau)
- NCS S 0502-Y (weiss)

INDEX	ÄNDERUNG	DATUM	BEARBEITER
a	neu Blattschnitt, Stütze EG, Höhenkoten und Bemaßungen aktualisiert	14.03.2024	nv
b	siehe Indexwolken	12.07.2024	nv
c	siehe Indexwolken	27.09.2024	tw
d	siehe Indexwolken, Amokbeschleidung	31.01.2025	nv
e	siehe Indexwolken, Umnummerierung Amokbeschleidung Notausgänge EG	06.02.2025	nv
f	siehe Indexwolken, Legende Amokbeschleidung	14.03.2025	tw
g	siehe Indexwolken/Status Änderung	07.05.2025	tw
h	siehe Indexwolken	04.09.2025	ez

PLANBEZEICHNUNG: **Neubau | Ansicht Nord-West Teil 4/4**

PLANNUMMER: **KSG_706_5_AN_A_NW_---_04_i_B**

PROJEKTÜBERSICHT o.M.

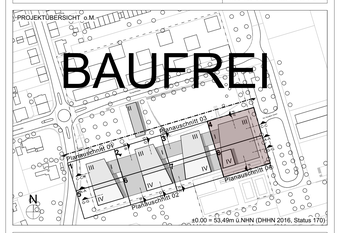

PROJEKTBEZEICHNUNG

Kulturschule an der Europastraße

An Schaller Veren 5, 45886 Gelsenkirchen

BAUHERR

Stadt Gelsenkirchen

Rathaus Buer, Goldberg Straße 12, 45894 Gelsenkirchen

PROJEKTSTEUERER

ARCHITEKT

HASCHER JEHLE Design GmbH
Tauentzien Pl., 10623 Berlin
Telefon +49 30 - 34 78 78 50
eMail: info@hascherjehle.de - www.hascherjehle.de

FACHPLANER

PROJEKT: Kulturschule an der Europastraße An Schaller Veren 5, 45886 Gelsenkirchen	PROJEKTNUMMER: 1903	PLANFORMAT: 5	PLANDATUM: 1450 x 841 mm / 01.08.2023
BAUHERR: Stadt Gelsenkirchen Rathaus Buer, Goldberg Straße 12, 45894 Gelsenkirchen	BEARBEITER: nv	PLANINHALT: Architekt	MAßSTAB: 1:50 / MAß: I / STAND: B
ARCHITEKT: HASCHER JEHLE Design GmbH Tauentzien Pl. 10623 Berlin	PLANBEZEICHNUNG: Neubau | Ansicht Nord-West Teil 4/4		
	DATEI: ACDS_1903_KSG_ARC_NEUBAU	PLOTDATEI: KSG_706_5_AN_A_NW_---_04_i_B.pdf	PLANNUMMER: KSG_706_5_AN_A_NW_---_04_i_B