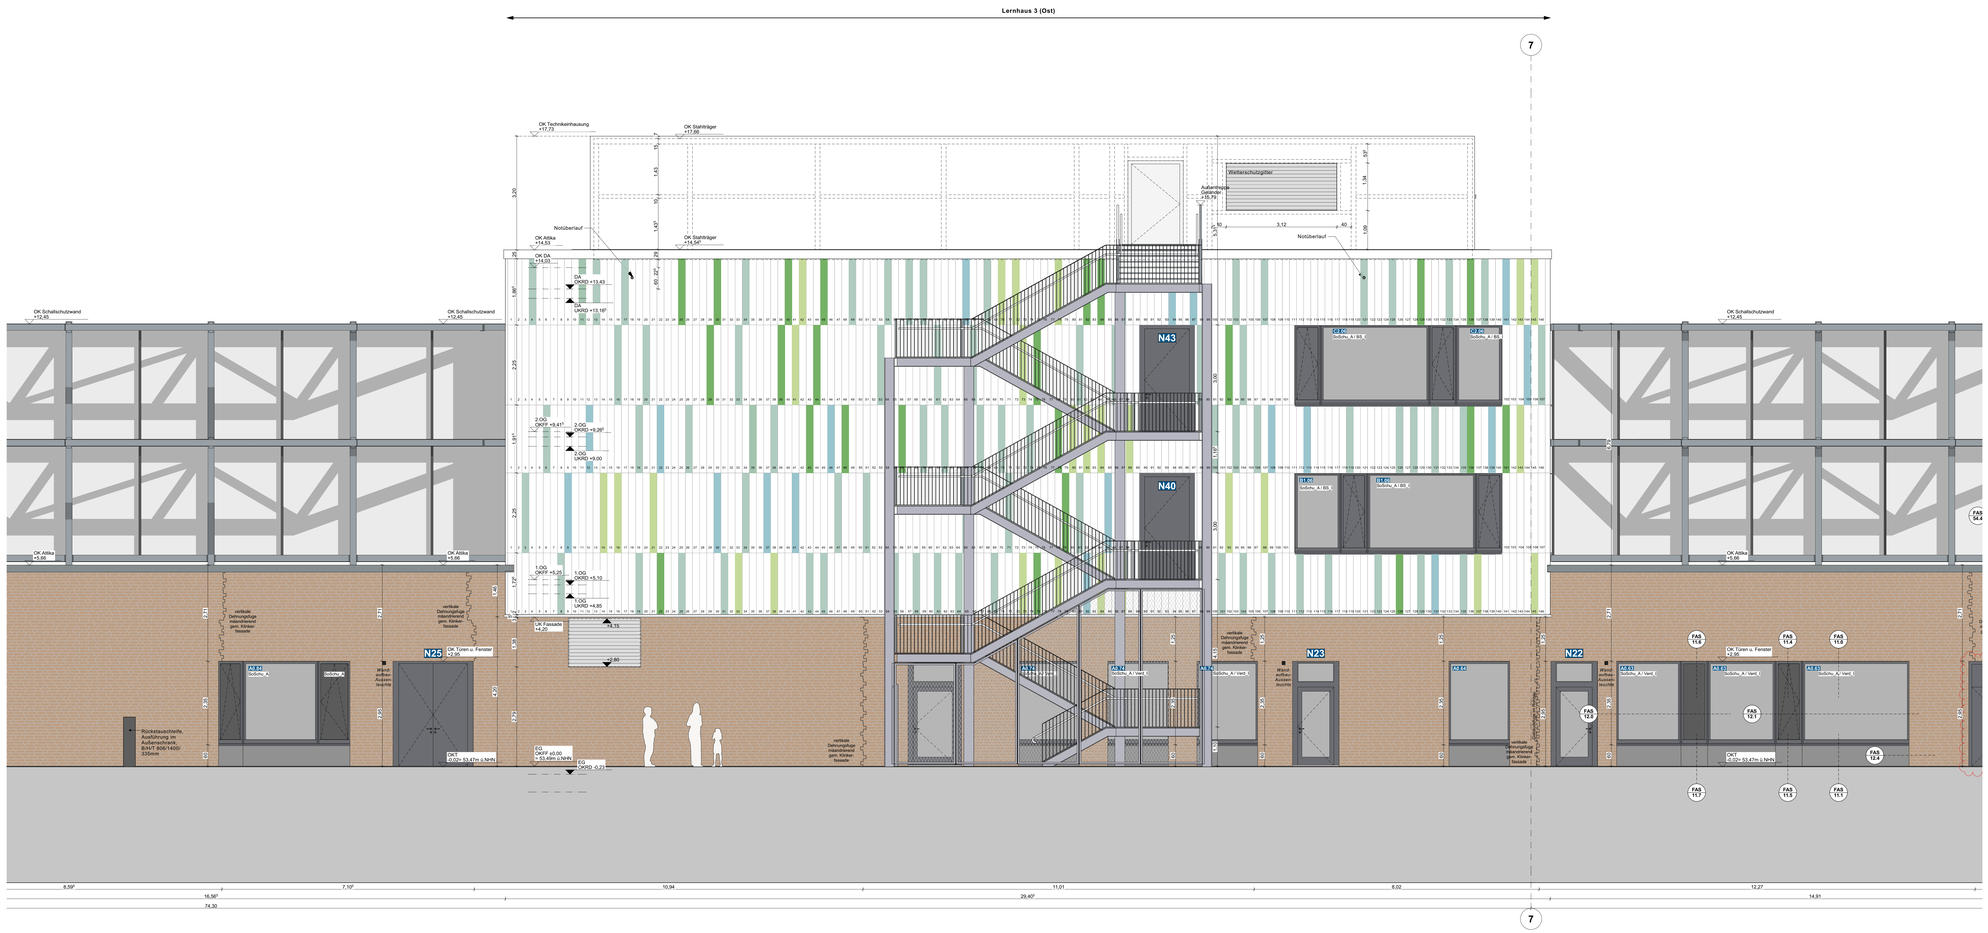

Legende

Schraffuren

- Stahlbeton
- Mauerwerk
- Leichtbau Brandwandqualität
- Leichtbau

- F90 — Leichtbau F90 (fb)
- F30 — Leichtbau F30 (fb)
- Dämmung weich
- Dämmung hart

Linien

- Grundstücksgrenze
- Hauptachsen
- Nebenachsen
- Verdeckt
- Überkopf Brandwand / Bauart einer Brandwand

- Schnitt A-A
- Ansicht A-Q1
- UKRD -0.00 / UKFD -0.10

- ±0,00 — Fertighöhe
- -0,00 — Rohhöhe
- ±0,00 / -0,00 — OK Fertigfußboden / OK Rohfußboden
- ±0,00 — OK Fertigfußboden
- -0,00 — OK Rohfußboden

- BD — Bodendurchbruch
- DDBD — Decken Bodendurchbruch
- WD — Wanddurchbruch (Schlitz/Schacht)
- VK/AK Text — Vorderkante/ Aussenkante z.B. Fertigdecke
- RDS bzw. RFS — Rohdeckensprung bzw. Rohfussbodensprung
- FDS bzw. FFS — Fertigdeckensprung bzw. Fertigfussbodensprung

Raumstempel

Raumname		Raumbezeichnung
BR	B.01	— Brandschutzklasse
DN	01.01	— Deckenhöhe
	01.02	— OK Fertigfußboden
03-01	▼ +0,15	— OK Rohdecke
	3,00m	— lichte Raumhöhe
Lichte	3,00m	— Lichte Raumhöhe
NGF	10,00 m²	— Nettogrundfläche

Bewegungsraum für mobilitätseingeschränkte Personen 1,50m / 1,50m, D= 1,50m

Bewegungsfläche auf Fluren 1,80m x 1,80m nach > 15,0m

S	rauchdichte Tür	dS	Tür dichtschließend
30S	feuerhemmende, rauchdichte und selbstschließende Tür	rSC	Schachttür feuerbeständig, dichtschließend
30ds	feuerhemmende, dicht- und selbstschließende Tür	FSV-F90	Brandschutzvorhänge im Verlauf von Brandabschnitten
90S	feuerbeständige, rauchdichte und selbstschließende Tür		

BW	Brandwand
BA-BW	Bauart einer Brandwand
BzBW	feuerbeständig in Bauart einer Brandwand
F90	feuerbeständig (fb)
F30	feuerhemmend (fb)
FTZ	Fluchttürsteuerterminal s. DE_A_-_TGR_40

OKFF	Oberkante Fertigfußboden	BRH	Brüstungshöhe
OKRF	Oberkante Rohfußboden	OL	Oberlicht
	Fliesen raumhoch	NA	Notausgang
OKBP	Oberkante Bodenplatte	RA	Rauchabteilungsöffnung
		FL	Feuerlöscher

Türhöhen gelten von OKFF bis UK Rohsturz

Fensterhöhen gelten von OK Rohbrüstung bis UK Rohsturz

Brüstungshöhen gelten von OKFF bis OK Rohbrüstung

ELT-Anschlüsse Fenster / Verdunkelungsart

- (M) — Motorisch gesteuert
- SoSchu_A — Motorischer Antrieb f. Sonnenschutz aussenliegend
- BS_I — Motorischer Antrieb f. Blendschutz innenliegend
- Verd_I — Motorischer Antrieb f. Verdunklung
- Vorh_S — Vorhangschiene

Boden- und Deckensqualität

Bodenbeläge
FE: Fliesen Eingang
FK: Fliesen Küche
Fwc: Fliesen WC
FT: Fliesen Technik
SR: Sportboden
B – : Rohboden
GB: Gummi-Bodenbelag Kautschuk
SLM: Sauberlaufmatte
WS: Werkstein

Deckenbeläge
GKP: Gipskartonplatte Gelocht
GK: Gipskartonplatte glatt
HW: Holzwolle
LD: Lüftungsdecke

Hinweise:

Brandschutz: Diese Pläne sind nur im Zusammenhang mit den Brandschutzplänen und mit dem Textteil des Brandschutznachweises gültig. Bei Unstimmigkeiten zwischen dem Brandschutzkonzept und der Architektur gilt das Brandschutzkonzept!

Angaben zu Durchbrüchen sind informativ dargestellt und lediglich auf architektonische Belange überprüft. Verbindliche Angaben sind aus der Fachplanung zu entnehmen.

Maßgebend für alle statisch relevanten Konstruktionen ist die Tragwerksplanung.

Alle Vorsatzschalen und Installationswände mit Brandschutz- bzw. Schallschutzanforderungen sind bis zur UK der Rohdecke zu führen. Diese sind im vorliegenden Plan gesondert beschriftet.
Alle anderen Vorsatzschalen und Installationswände, und das sind die überwiegende Mehrheit, können auf Oberkante der Unterkonstruktion der AHD also i.d.R. 180mm über UKF der AHD enden.

*Amokbeschilderungsaufkleber auf Innenverglasungen

LEGENDE Amokbeschilderung

Außenwandbeschilderung Amok für E wie Eingang + Nummer des Eingangs, E1 = Haupteingang,
Schriftröhe 200mm, Schildröhe 250mm, Schildlänge je nach Schriftzug

bzw. TX.X

Außenwandbeschilderung Amok für T wie Treppenhaus + Nummer des Treppenhauses bzw. T wie Treppenhaus + Nummer des Geschosses + Nummer Treppenhauses,
Schriftröhe 200mm, Schildröhe 250mm, Schildlänge je nach Schriftzug

bzw.

Außenwandbeschilderung Amok für N wie Notausgänge + Nummer des Notausganges bzw. N wie Notausgang + Nummer des Geschosses + Nummer des Notausganges,
Schriftröhe 200mm, Schildröhe 250mm, Schildlänge je nach Schriftzug

Aussenbeschilderung Amok als Aufkleber auf Verglasung von Innen z.b. Raumbeschreibung bzw. Ableitung als Fließtext,
Schriftröhe 100mm, Schildröhe 125mm, Schildlänge je nach Schriftzug

ELT-Anschlüsse Fenster / Verdunkelungsart

- (M) — Motorisch gesteuert
- SoSchu_A — Motorischer Antrieb f. Sonnenschutz aussenliegend
- BS_I — Motorischer Antrieb f. Blendschutz innenliegend
- Verd_I — Motorischer Antrieb f. Verdunklung
- Vorh_S — Vorhangschiene

Legende - Fassadenpaneele

- A - NCS S 3060-G10Y (hell-grün)
- B - NCS S 2010-G (grau-grün)
- C - NCS S 2070-G30Y (dunkel grün)
- D - NCS S 2020-B30G (hellblau)
- NCS S 0502-Y (weiss)

INDEX	ÄNDERUNG	DATUM	BEARBEITER
a	neu Blattschnitt, Stürze EG, Höhenkoten und Bemaßungen aktualisiert	16.03.2024	nv
b	siehe Indexwolken	12.07.2024	nv
c	siehe Indexwolken	27.09.2024	tw
d	siehe Indexwolken, Amokbeschilderung	31.01.2025	nv
e	siehe Indexwolken, Legende Amokbeschilderung	14.03.2025	tw
f	siehe Indexwolken	07.05.2025	tw
g	siehe Indexwolken	27.06.2025	tw
h	siehe Indexwolken	04.09.2025	ed
i	siehe Indexwolken	19.11.2025	tw
j	siehe Indexwolken	11.02.2026	sr

PLANBEZEICHNUNG: Neubau | Ansicht Süd-Ost Teil 3/4

PLANNUMMER: KSG_706_5_AN_A_SQ_---_03_j_B

PROJEKTÜBERSICHT o.M.

BAUFREI

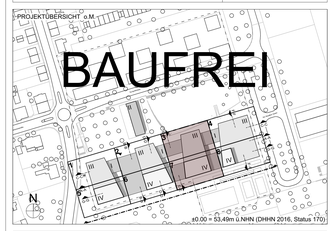

PROJEKTBEZEICHNUNG: Kulturschule an der Europastraße
Am Schalker Verein 5, 45886 Gelsenkirchen

AUFTRAGGEBER: Stadt Gelsenkirchen
Rathaus Buer, Goldberg Straße 12, 45894 Gelsenkirchen

PROJEKTSTEUERUNG:

ARCHITEKTEN: **HASCHER JEHLE** Design GmbH
Kantstrasse 17 · D-10623 Berlin
tel/fax: +49 (0)30 - 315 976 0
eMail: info@haschejehle.de · www.haschejehle.de

FACHPLANER:

PROJEKT: Kulturschule an der Europastraße Am Schalker Verein 5, 45886 Gelsenkirchen	PROJ.-NR.: 1903	PLANUNGSPHASE: 5	PLANFORMAT: 1450 x 841 mm	DATUM: 01.08.2023
	BEARBEITER: nv	PLANINHALT: Architekt	M: 1:50	INDEX: j | B
AUFTRAGGEBER: Stadt Gelsenkirchen Rathaus Buer, Goldberg Straße 12, 45894 Gelsenkirchen	PLANBEZEICHNUNG: Neubau | Ansicht Süd-Ost Teil 3/4			
ARCHITEKTEN: **HASCHER JEHLE** Design GmbH Kantstrasse 17 · 10623 Berlin	DATEI: ACAD_1903_KSG_ARC_NEUBAU	PLANNUMMER: KSG_706_5_AN_A_SQ_---_03_j_B		
		PLOTDATEI: KSG_706_5_AN_A_SQ_---_03_j_B.pdf		