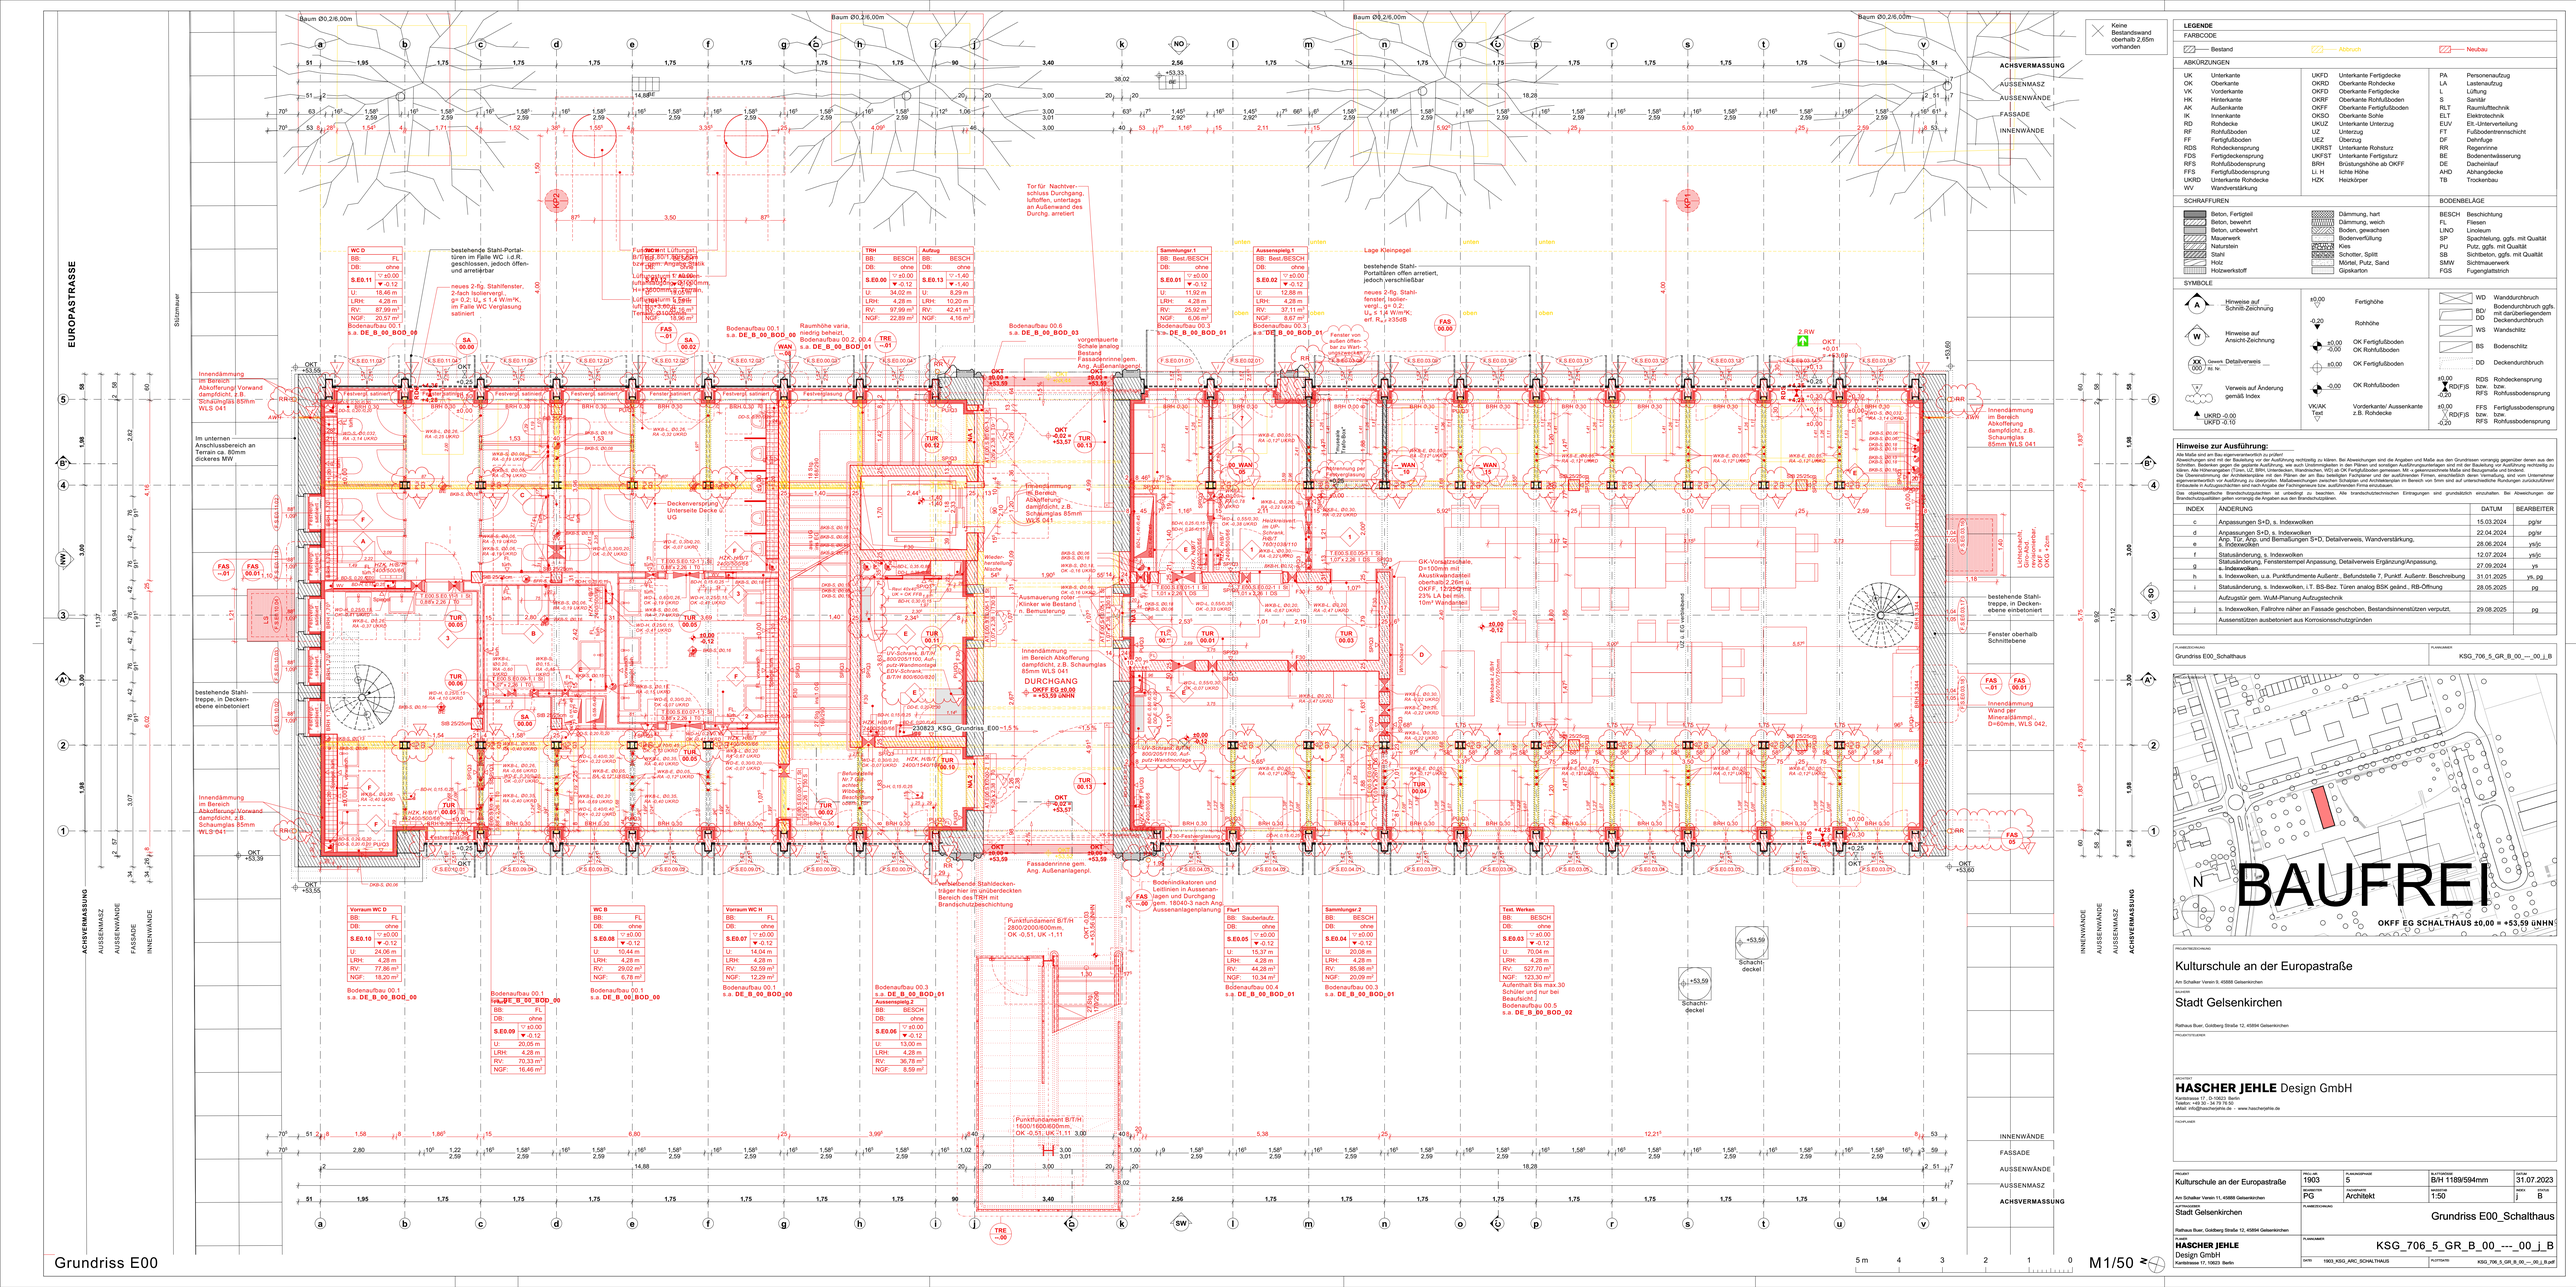
EUROPASTRASSE
Stützmauer
Baum Ø0,2/6,00m
Keine Bestandswand oberhalb 2,60m vorhanden
ACHSVERMASSUNG
AUSSENMASZ
AUSSENWÄNDE
FASSADE
INNENWÄNDE
WC D
bestehende Stahl-Portal-türen im Falle WC i.d.R. geschlossen, jedoch offen- und arretierbar
neues 2-flg. Stahlfenster, 2-fach isolierverglast, g= 0,2; U_w ≤ 1,4 W/m²K, im Falle WC Verglasung satiniert
Fußbodenheizung mit Lüftungsschlitzen
Lüftungsgitter
Lüftungsschlitz
Tor für Nachtverschluss Durchgang, lufthoffen, untertags an Außenwand des Durchg. arretiert
Bodenaufbau 00.1 s.a. DE_B_00_BOD_00
Bodenaufbau 00.2 s.a. DE_B_00_BOD_02
Bodenaufbau 00.3 s.a. DE_B_00_BOD_01
Bodenaufbau 00.6 s.a. DE_B_00_BOD_03
Raumhohe varia. niedrig beheizt, Bodenaufbau 00.2 s.a. DE_B_00_BOD_02
vorgemauerte Schale analog Bestand Fassadenrinne/-gem. Ang. Außenanlagenpl.
TRH
Aufzug
Sammlungen.1
Aussenspiels.1
bestehende Stahl-Portaltüren offen arretiert, jedoch verschließbar
Lage Kleinpegel
neues 2-flg. Stahl-fenster, Isolier-vergl., g= 0,2; U_w ≤ 1,4 W/m²K; erf. R_w,r ≥35dB
Fenster von außen öffen-bar und in Wirtschaftszeiten geöffnet
unten
oben
Innendämmung im Bereich Abkoffelung dampfdicht, z.B. Schaumglas 85mm WLS 041
Lichtschacht, Rost (Niveauniveau: OKG + 30cm
bestehende Stahl-treppe, in Decken-ebene einbetoniert
Fenster oberhalb Schnittebene
Innendämmung Wand per Mineraldämmpl., D=60mm, WLS 042,
Im unteren Anschlussbereich an Terrain ca. 80mm dickeres MW
Innendämmung im Bereich Abkoffelung/ Vorwand dampfdicht, z.B. Schaumglas 85mm WLS 041
Deckenversprung Unterseite Decke ü. UG
Einzeldämmung im Bereich Abkoffelung dampfdicht, z.B. Schaumglas 85mm WLS 041
Ausnauerung neue Klinker wie Bestand u. Bemusterung
Wiederherstellung Mnische
Heizkreisverteiler im UG-Schrank, Typ: HKV-230/2/E110
GK-Vorsatzschale, D=100mm mit Akustikwandabhänger oberhalb 2,20m ü. OKFF, 10/250 mm 25% LA bei min. 10m² Wandanteil
Fensterbank Granit, Stärke 2cm
Wandheizung gem. Detail
Fußbodenheizung gem. Detail
Fußbodenaufbau gem. Detail
Fußbodenaufbau gem. Detail
Fußbodenaufbau