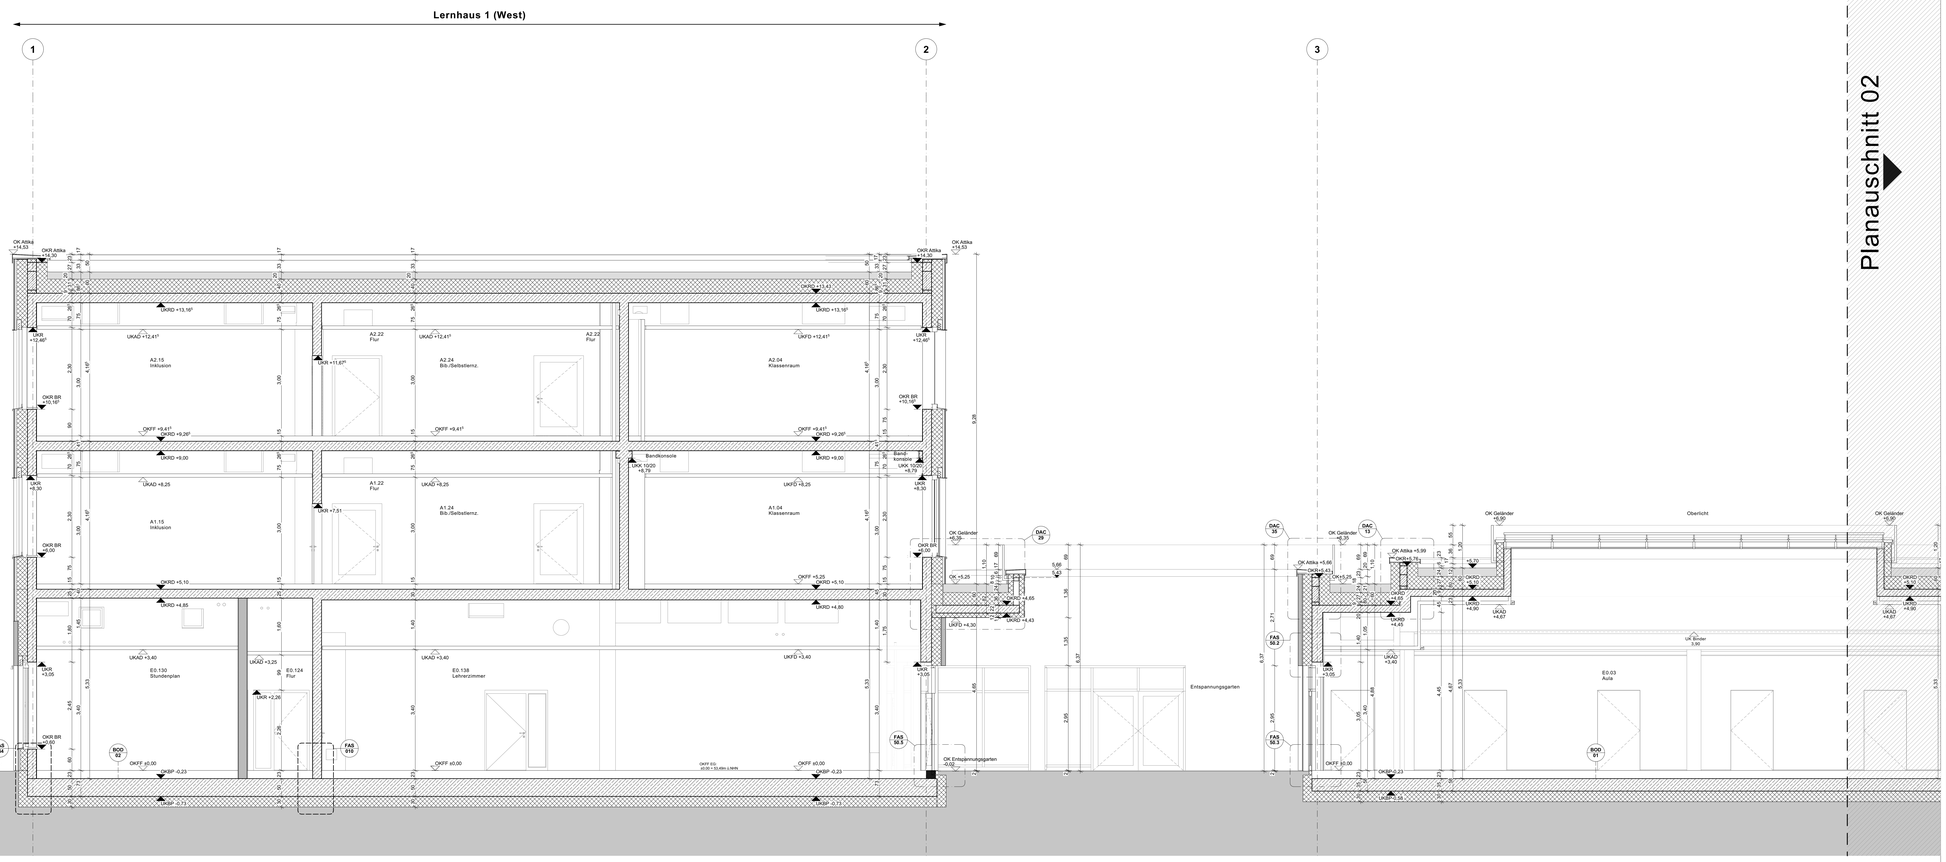

Schnitt AA
Teil 1/4

Legende

Schraffuren

- Stahlbeton
- Mauerwerk
- Leichtbau Brandwandqualität
- Leichtbau

- F90 — Leichtbau F90 (fb)
- F30 — Leichtbau F30 (fb)
- Dämmung weich
- Dämmung hart

Linien

- Grundstücksgrenze
- Hauptachsen
- Nebenachsen
- Verdeckt
- Überkopf Brandwand / Bauart einer Brandwand

- Schnitt A-A
- Ansicht A-01
- UKRD -0.00 / UKFD -0.10
- ±0,00 / -0,10 — Fertighöhe
- -0,20 — Rohhöhe
- ±0,00 / -0,10 — OK Fertigfußboden / OK Rohfußboden
- ±0,00 — OK Fertigfußboden
- -0,00 — OK Rohfußboden

- BD — Bodendurchbruch
- DDBD — Decken Bodendurchbruch
- WD — Wanddurchbruch Kernbohrung
- VK/AK Text — Vorderkante/ Aussenkante z.B. Fertigfliesle
- RDS — Rohdeckensprung
- bzw. bzw.
- RFS — Rohfussbodensprung
- FDS — Fertigdeckensprung
- bzw. bzw.
- FFS — Fertigfussbodensprung

Raumstempel

Raumname		Raumbezeichnung
SB	8,91	— Brutto-Inhalt
SN	8,00	— Deckenhöhe
	2,00	— OK Fertigfußboden
03-01	▼ 0,10	— OK Rohboden
		— Raumnummer
Lärm	3,00m	— Lichte Raumhöhe
NGF	10,00 m²	— Nettogrundfläche

Bewegungsraum für mobilitätseingeschränkte Personen 1,50m / 1,50m, D= 1,50m

Bewegungsfläche auf Fluren 1,80m x 1,80m nach > 15,0m

S	rauchdichte Tür	dB	Tür dichtschließend
30S	feuerhemmende, rauchdichte und selbstschließende Tür	0C	Schachtür feuerbeständig, dichtschließend
30ds	feuerhemmende, dicht- und selbstschließende Tür	FSV-F90	Brandschutzvorhänge im Verlauf von Brandabschnitten
90S	feuerbeständige, rauchdichte und selbstschließende Tür		

BW	Brandwand
BA-BW	Bauart einer Brandwand
B-BW	feuerbeständig in Bauart einer Brandwand
F90	feuerbeständig (fb)
F30	feuerhemmend (fb)
... FFS	Fluchtfürstelevertermin s. DE_A_-_TUR_40

OKFF	Oberkante Fertigfußboden	BRH	Brüstungshöhe
OKRF	Oberkante Rohfußboden	OL	Oberlicht
▽ ±0,00	Fliesen raumhoch	NA	Notausgang
OKBP	Oberkante Bodenplatte	RA	Rauchableitungsöffnung
		FL	Feuerlöscher

Türhöhen gelten von OKFF bis UK Rohdurch

Fensterhöhen gelten von OK Rohdurchlass bis UK Rohdurch

Brüstungshöhen gelten von OKFF bis OK Rohdurchlass

ELT-Anschlüsse Fenster / Verdunkelungsart

- (M) — Motorisch gesteuert
- ScSchu_A — Motorischer Antrieb f. Sonnenschutz aussenliegend
- BS_I — Motorischer Antrieb f. Blendschutz innenliegend
- Verd_I — Motorischer Antrieb f. Verdunkelung
- Vorh_S — Vorhangschiene

Boden- und Deckensqualität

Bodenbeläge
E – Estrich
FK: Fliesen Küche
Fwc: Fliesen WC
FB: Fliesenboden
SB: Sportboden
B – Rohboden
GUM: Gummibodenbelag/ Kautschuk
SLM: Sauberlaufmatte
WS: Werkstein

Deckenbeläge
GKF: Gipskartonplatte Gelocht
GK: Gipskartonplatte glatt
HW: Holzwolle
LD: Lüftungsdecke

Hinweise:

Brandschutz: Diese Pläne sind nur im Zusammenhang mit den Brandschutzplänen und mit dem Textteil des Brandschutznachweises gültig. Bei Unstimmigkeiten zwischen dem Brandschutzkonzept und der Architektur gilt das Brandschutzkonzept!

Angaben zu Durchbrüchen sind informativ dargestellt und lediglich auf architektonische Belange überprüft. Verbindliche Angaben sind aus der Fachplanung zu entnehmen.

Maßgebend für alle statisch relevanten Konstruktionen ist die Tragwerksplanung.

Alle Vorsatzschalen und Installationswände mit Brandschutz- bzw. Schallschutzanforderungen sind bis zur UK der Rohdecke zu führen. Diese sind im vorliegenden Plan gesondert beschriftet.
Alle anderen Vorsatzschalen und Installationswände, und das sind die überwiegende Mehrheit, können auf Oberkante der Unterkonstruktion der AHD also i.d.R. 180mm über UKF der AHD enden.

*Amokbeschilderungsaufkleber auf Innenverglasungen

INDEX	ÄNDERUNG	DATUM	BEARBEITER
a	WP1	18.08.2023	jc, fs, pg
b	WP1 siehe Indexwolken, Ergänzende Bemaßungen, Treppenhaus aktualisiert	29.09.2023	tw
c	WP1 siehe Indexwolken, Konsolen, Abdecker entfernt	20.10.2023	tg
d	neue Blattschnitte, siehe Indexwolken	20.12.2023	tw
e	siehe Indexwolken	12.07.2024	tw
f	siehe Indexwolken, Statusänderung	27.05.2024	tw
g	Statusänderung	07.05.2025	tw
h	siehe Indexwolken	23.06.2025	tw
i	Anpassung der Maßketten	08.08.2025	tw
j	siehe Indexwolken	19.11.2025	tw
k	siehe Indexwolken	26.11.2025	tw

PLANBEZEICHNUNG: **Neubau | Schnitt AA Teil 1/4**

PLANNUMMER: **KSG_706_5_SN_A_AA_---_01_k_B**

PROJEKTÜBERSICHT o.M.

PROJEKTBEZEICHNUNG
Kulturschule an der Europastraße
Am Schalker Verein 5, 45888 Gelsenkirchen

BAUHERR/IN
Stadt Gelsenkirchen
Rathaus Buer, Goldberg Straße 12, 45894 Gelsenkirchen

PROJEKTSTEUERUNG

ENTWURFSVERFASSER/IN
HASCHER JEHLE Design GmbH
Kantstrasse 17 · D-10623 Berlin
T +49 30 - 315 715 - 0 · F -10
eMail: info@hascherjehle.de · www.hascherjehle.de

TRAGWERKSPLANER/IN

PROJEKT: Kulturschule an der Europastraße	PROJ.-NR.: 1903	PLANMAßSTAB: 5	PLANFORMAT: 1450 x 841mm	DATUM: 01.08.2023
BAUHERR/IN: Stadt Gelsenkirchen	BEARBEITER: k	PLANINHALT: Architekt	MAßSTAB: 1:50	INDEX: B
Rathaus Buer, Goldberg Straße 12, 45894 Gelsenkirchen	PLANBEZEICHNUNG: Neubau | Schnitt AA Teil 1/4			
PLANER/IN: HASCHER JEHLE Design GmbH Tantzstrasse 17, 10623 Berlin	PLANNUMMER: KSG_706_5_SN_A_AA_---_01_k_B			
	DATEI: AC28_1903_KSG_ARC_NEUBAU	PLOTDATUM: KSG_706_5_SN_A_AA_---_01_k_B.pdf		