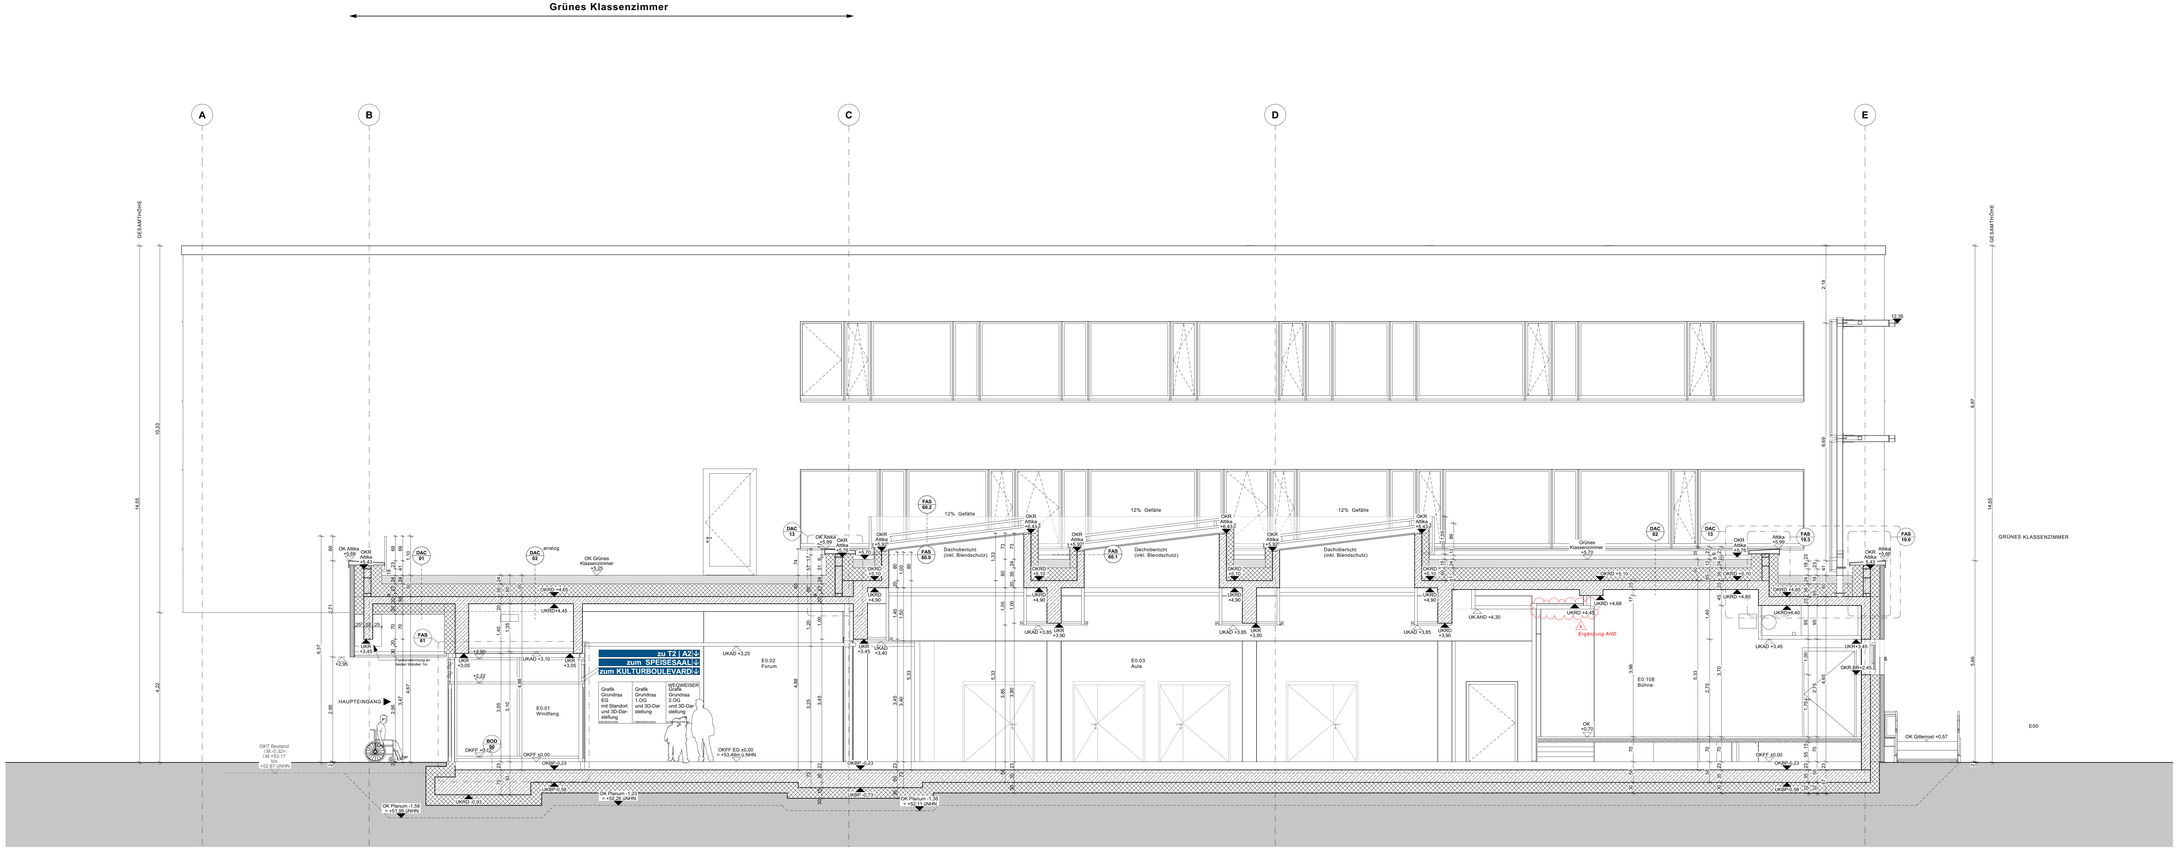

Schnitt BB

Legende

Schraffuren

- Stahlbeton
- Mauerwerk
- RW — Leichtbau Brandwandqualität
- Leichtbau
- F90 — Leichtbau F90 (fb)
- F30 — Leichtbau F30 (fb)
- Dämmung weich
- Dämmung hart

Linien

- Grundstücksgrenze
- Hauptachsen
- Nebenachsen
- Verdeckt
- Überkopf Brandwand / Bauart einer Brandwand

- A-A — Schnitt A-A
- A.01 — Ansicht A.01
- UKRD -0.00 / UKFD -0.10
- ±0.00 / -0.20 — Fertighöhe
- -0.20 — Rohhöhe
- ±0.00 / -0.00 — OK Fertigfußboden OK Rohfußboden
- ±0.00 — OK Fertigfußboden
- -0.00 — OK Rohfußboden
- BD — Bodendurchbruch
- DD/BD — Decken- Bodendurchbruch
- WD — Wanddurchbruch
- VKUM_Text — Vorderkante/ Aussenkante z.B. Fertigecke
- ±0.00 / -0.05 — RDS Rohdeckensprung; bzw. bzw.
- RFS Rohfussbodensprung
- ±0.00 / -0.20 — FDS Fertigdecksprung; bzw. bzw.
- FFS Fertigfussbodensprung

Raumstempel

Raumstempel	
BB	B.01
08	2.OG
	20.00
E0-01	E - 1.5
	1.OG
LBH	3.500
NGF	10.00 m²

- **Raumbezeichnung**
- Bodenbelag
- Deckenbelag
- OK Fertigfußboden
- OK Rohdecke
- **Lichte Raumhöhe**
- Lichte Raumhöhe
- Nettoraumfläche

Bewegungsraum für mobilitätseingeschränkte Personen 1,50m / 1,50m, Dr = 1,50m

Bewegungsfläche auf Fluren 1,80m x 1,80m nach r 15,2m

S	rauchdichte Tür	dt	Tür dichtschließend
KS	feuerhemmende, rauchdichte und selbstschließende Tür	ISO	Schachttür feuerbeständig, dichtschließend
KSfs	feuerhemmende, dicht- und selbstschließende Tür	FSV-F90	Brandschutzvorhänge im Verlauf von Brandabschnitten
WS	feuerbeständige, rauchdichte und selbstschließende Tür		

BW	Brandwand
BA-BW	Bauart einer Brandwand
fb-BW	feuerbeständig in Bauart einer Brandwand
F90	feuerbeständig (fb)
F30	feuerhemmend (fb)
FTS	Fluchttürsteuerterminal s. DE_A_~_TUR_40

AUT.	Elt.-Autom. Öffner	BRH	Brüstungshöhe
TFA	Türfeststellanlage	OL	Oberlicht
OKFF	Oberkante Fertigfußboden	NA	Notausgang
OKRF	Oberkante Rohfußboden	RA	Rauchabsaugöffnung
OKBP	Oberkante Bodenplatte	FL	Feuerlöscher

Türhöhen gelten von OKFF bis UK Rohdeck.

Fensterhöhen gelten von OK Rohbrüstung bis UK Rohdeck.

Brüstungshöhen gelten von OKFF bis OK Rohbrüstung.

Hinweise:

Brandschutz: Diese Pläne sind nur im Zusammenhang mit den Brandschutzplänen und mit dem Textteil des Brandschutznachweises gültig. Bei Unstimmigkeiten zwischen dem Brandschutzkonzept und der Architektur gilt das Brandschutzkonzept

Angaben zu Durchbrüchen sind informativ dargestellt und bedürfen auf architektonische Belange überprüft. Verbindliche Angaben sind aus der Fachplanung zu entnehmen.

Maßgebend für alle statisch relevanten Konstruktionen ist die Tragwerksplanung.

Alle Vorsatzschalen und Installationswände mit Brandschutz- bzw. Schallschutzanforderungen sind bis zur UK der Rohdecke zu führen. Diese sind im vorliegenden Plan gesondert beschriftet.
Die Vorsatzschalen sind nicht statisch nachgewiesen, und das sind die überwiegende Mehrheit, können auf Oberkante der Unterkonstruktion der AHD also LKR -160mm über UKF der AHD enden.

Änderungsbezeichnungsschieber auf Innenverglasungen

INDEX	ÄNDERUNG	DATUM	BEARBEITER
f	siehe Indexwolken, Statusänderung, Eingangsschild, Screenwand, Detailverweis	31.01.2025	lw
g	Textänderung Leitsystem	06.02.2025	zig
h	Statusänderung	07.05.2025	lw
i	siehe Indexwolken	23.06.2025	lw
j	Anpassung der Maßketten	08.08.2025	lw
k	siehe Indexwolken	10.12.2025	lw

PLANBEZEICHNUNG: **Neubau | Schnitt BB**

PLANNUMMER: **KSG_706_5_SN_A_BB_---_00_k_B**

PROJEKTÜBERSICHT o.M.

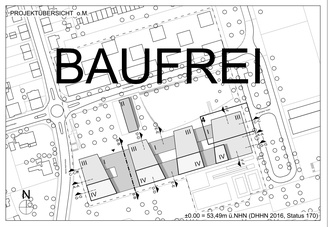

PROJEKTBEZEICHNUNG

Kulturschule an der Europastraße

An Schalker Verein 5, 45886 Gelsenkirchen

BAUHERR

Stadt Gelsenkirchen

Rathaus Buer, Goldberg Straße 12, 45894 Gelsenkirchen

PROJEKTPLANER

HASCHER JEHLE Design GmbH
Kantstrasse 17 · D 10623 Berlin
Telefon +49 30 - 34 75 76 50
email info@hascherjehle.de · www.hascherjehle.de

PLAN-INHALT

PROJEKT: Kulturschule an der Europastraße	PROJ.-NR.: 1903	PLANUNGSPHASE: 5	MAßSTAB: 1450 x 650mm	DATUM: 01.08.2023	
An Schalker Verein 5, 45886 Gelsenkirchen	BEARBEITER: Architekt	MAßSTAB: 1:50	INDEX: k	ZEICHN.: B	
AUFTRAGGEBER: Stadt Gelsenkirchen	PLANBEZEICHNUNG: Neubau | Schnitt BB				
Rathaus Buer, Goldberg Straße 12, 45894 Gelsenkirchen	PLANNUMMER: KSG_706_5_SN_A_BB_---_00_k_B				
PLANER: HASCHER JEHLE Design GmbH Kantstrasse 17, 10623 Berlin	DATEI: AC26_1903_KSG_ARC_NEUBAU	PLOTTDATE: KSG_706_5_SN_A_BB_---_00_k_B.pdf			