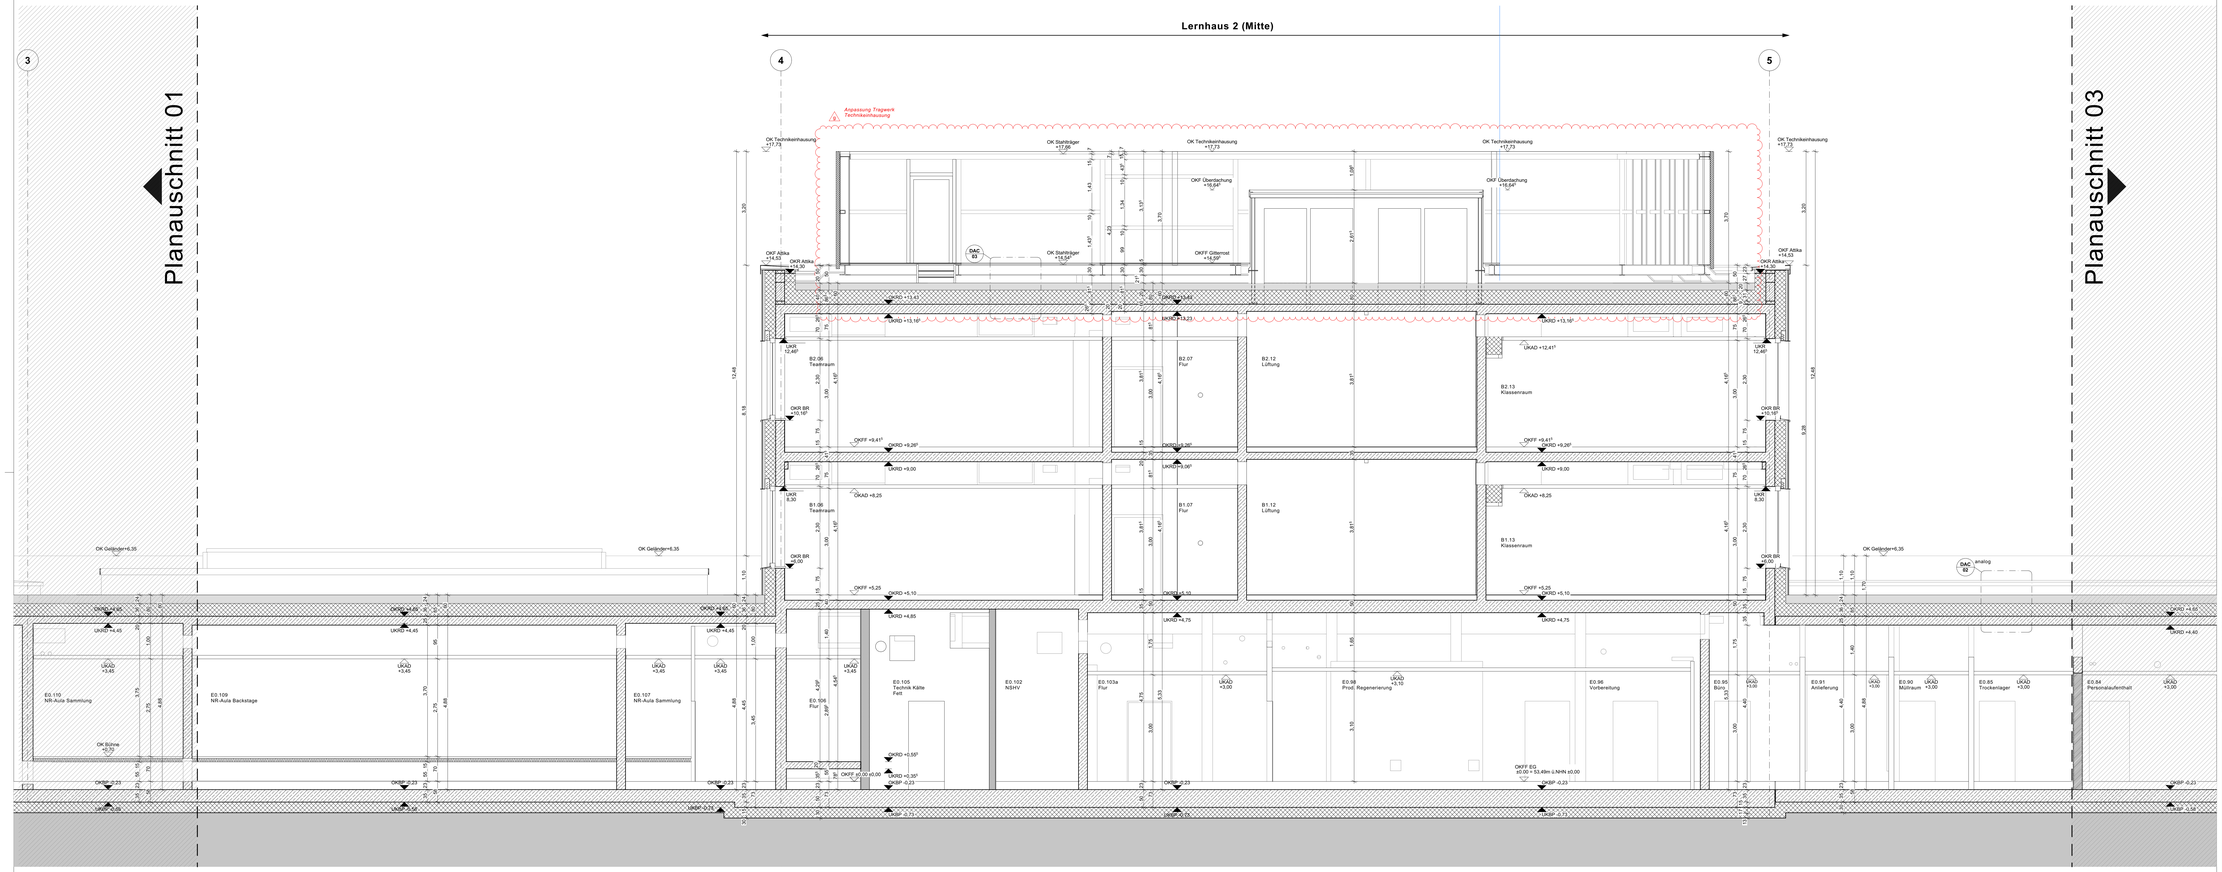

Schnitt GG
Teil 2/4

Legende

Schraffuren

- Stahlbeton
- Mauerwerk
- Leichtbau Brandwandqualität
- Leichtbau

- F90 — Leichtbau F90 (fb)
- F30 — Leichtbau F30 (fb)
- Dämmung weich
- Dämmung hart

Linien

- Grundstücksgrenze
- Hauptachsen
- Nebenachsen
- Verdeckt
- Überkopf Brandwand / Bauart einer Brandwand

- Schnitt A-A
- Ansicht A-01
- UKRD -0.00 / UKFD -0.10
- ±0.00 Fertighöhe
- -0.00 Rohhöhe
- ±0.00 OK Fertigfußboden / OK Rohfußboden
- ±0.00 OK Fertigfußboden
- -0.00 OK Rohfußboden

- BD Bodendurchbruch
- DDBD Decken Bodendurchbruch
- WD Wanddurchbruch Kernbohrung
- VK/AK Text — Vorderkante/ Aussenkante z.B. Fertigfecke
- RDS Rohdeckensprung bzw. bzw.
- RFS Rohfussbodensprung
- FDS Fertigdeckensprung bzw. bzw.
- FFS Fertigfussbodensprung

Raumstempel

Raumname		Raumbezeichnung
SB	8,91	Bodenbelag
DE	27,00	Deckenhöhe
	240	OK Fertigfußboden
03-01	▼ +0,15	OK Rohdecke
		Raumbezeichnungsnummer
Lüftg	3,00m	Lichte Raumhöhe
NGF	10,00 m²	Nettogrundfläche

Bewegungsraum für mobilitätseingeschränkte Personen 1,50m / 1,50m, D= 1,50m

Bewegungsfläche auf Fluren 1,80m x 1,80m nach > 15,0m

S	rauchdichte Tür	dS	Tür dichtschließend
30S	feuerhemmende, rauchdichte und selbstschließende Tür	tSC	Schachttür feuerbeständig, dichtschließend
30ds	feuerhemmende, dicht- und selbstschließende Tür	FSV-FW	Brandschutzvorhänge im Verlauf von Brandabschnitten
90S	feuerbeständige, rauchdichte und selbstschließende Tür		

BW	Brandwand
BA-BW	Bauart einer Brandwand
BsBW	feuerbeständig in Bauart einer Brandwand
F90	feuerbeständig (fb)
F30	feuerhemmend (fb)
... / FTS	Fluchtlürrelevantterminal s. DE_A_-_TLR_42

OKFF	Oberkante Fertigfußboden	BRH	Brüstungshöhe
OKRF	Oberkante Rohfußboden	OL	Oberlicht
▽ ±0,00	Fliesen raumhoch	NA	Notausgang
		RA	Rauchabteilungsöffnung
OKBP	Oberkante Bodenplatte	FL	Feuerlöscher

Türöffnen gelten von OKFF bis UK Rohdurch

Fensterhöhen gelten von OK Rohdurchlauung bis UK Rohdurch

Brüstungshöhen gelten von OKFF bis OK Rohdurchlauung

ELT-Anschlüsse Fenster / Verdunkelungsart	
M	Motorisch gesteuert
SoSchu_A	Motorischer Antrieb f. Sonnenschutz aussenliegend
BS_I	Motorischer Antrieb f. Blendschutz innenliegend
VentL/	Motorischer Antrieb f. Verdunklung
Vorh_S	Vorhangschiene

Boden- und Deckenqualität	
Bodenbeläge	**Deckenbeläge**
B - Rohboden	D - Rohdecke
FK: Fliesen Küche	GK: Gipskartonplatte glatt
Fwc: Fliesen WC	HW: Holzwolle
FL: Fliesenboden	LD: Lüftungsdecke
SB: Sportboden	
B – Rohboden	
EP: Epoxidharzboden/ Kautschuk	
SLM: Sauberlaufmatte	
WS: Werkstein	

Hinweise:

Brandschutz: Diese Pläne sind nur im Zusammenhang mit den Brandschutzplänen und mit dem Textteil des Brandschutznachweises gültig. Bei Unstimmigkeiten zwischen dem Brandschutzkonzept und der Architektur gilt das Brandschutzkonzept!

Angaben zu Durchbrüchen sind informativ dargestellt und lediglich auf architektonische Belange überprüft. Verbindliche Angaben sind aus der Fachplanung zu entnehmen.

Maßgebend für alle statisch relevanten Konstruktionen ist die Tragwerksplanung.

Alle Vorsatzschalen und Installationswände mit Brandschutz- bzw. Schallschutzanforderungen sind bis zur UK der Rohdecke zu führen. Diese sind im vorliegenden Plan gesondert beschriftet.
Alle anderen Vorsatzschalen und Installationswände, und das sind die überwiegende Mehrheit, können auf Oberkante der Unterkonstruktion der AHD also i.d.R. 180mm über UKF der AHD enden.

*Amokbeschilderungsaufkleber auf Innenverglasungen

INDEX	ÄNDERUNG	DATUM	BEARBEITER
a	Statusänderung	12.07.2024	tw
b	Statusänderung	27.09.2024	tw
c	Dacheinhausung, s. Indexwolken, Statusänderung	31.01.2025	tw
d	Statusänderung	07.05.2025	tw
e	siehe Indexwolken	23.06.2025	tw
f	Anpassung der Maßketten	08.08.2025	tw
g	siehe Indexwolken	26.11.2025	tw

PLANBEZEICHNUNG: **Neubau | Schnitt GG Teil 2/4**

PLANNUMMER: **KSG_706_5_SN_A_GG_---_02_g_B**

PROJEKTÜBERSICHT o.M.

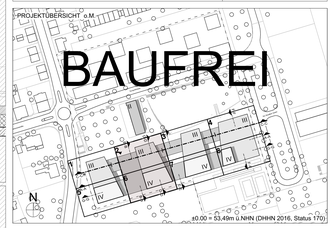

PROJEKTBEZEICHNUNG
Kulturschule an der Europastraße
Am Schalker Verein 5, 45886 Gelsenkirchen

BAUHERR
Stadt Gelsenkirchen
Rathaus Buer, Goldberg Straße 12, 45894 Gelsenkirchen

PROJEKTVERFASSER

ARCHITEKT
HASCHER JEHLE Design GmbH
Tauentzien Pl. 11, 10623 Berlin
Telefon: +49 30 - 34 78 78 50
eMail: info@hascherjehle.de - www.hascherjehle.de

TRAGWERKSPLANER

PROJEKT: Kulturschule an der Europastraße	PLANUNGSPHASE: 5	PLANFORMAT: 1400 x 841mm	DATUM: 29.01.2024
Am Schalker Verein 5, 45886 Gelsenkirchen	BEARBEITER: Architekt	MASSTAB: 1:50	INDEX: g / B
BAUHERR: Stadt Gelsenkirchen	PLANBEZEICHNUNG: Neubau | Schnitt GG Teil 2/4		
Rathaus Buer, Goldberg Straße 12, 45894 Gelsenkirchen			
ARCHITEKT: HASCHER JEHLE Design GmbH Tauentzien Pl. 11, 10623 Berlin	PLANNUMMER: KSG_706_5_SN_A_GG_---_02_g_B		
	DATEI: ACDS_1903_KSG_ARC_NEUBAU	PLOTDATEI: KSG_706_5_SN_A_GG_---_02_g_B.pdf	