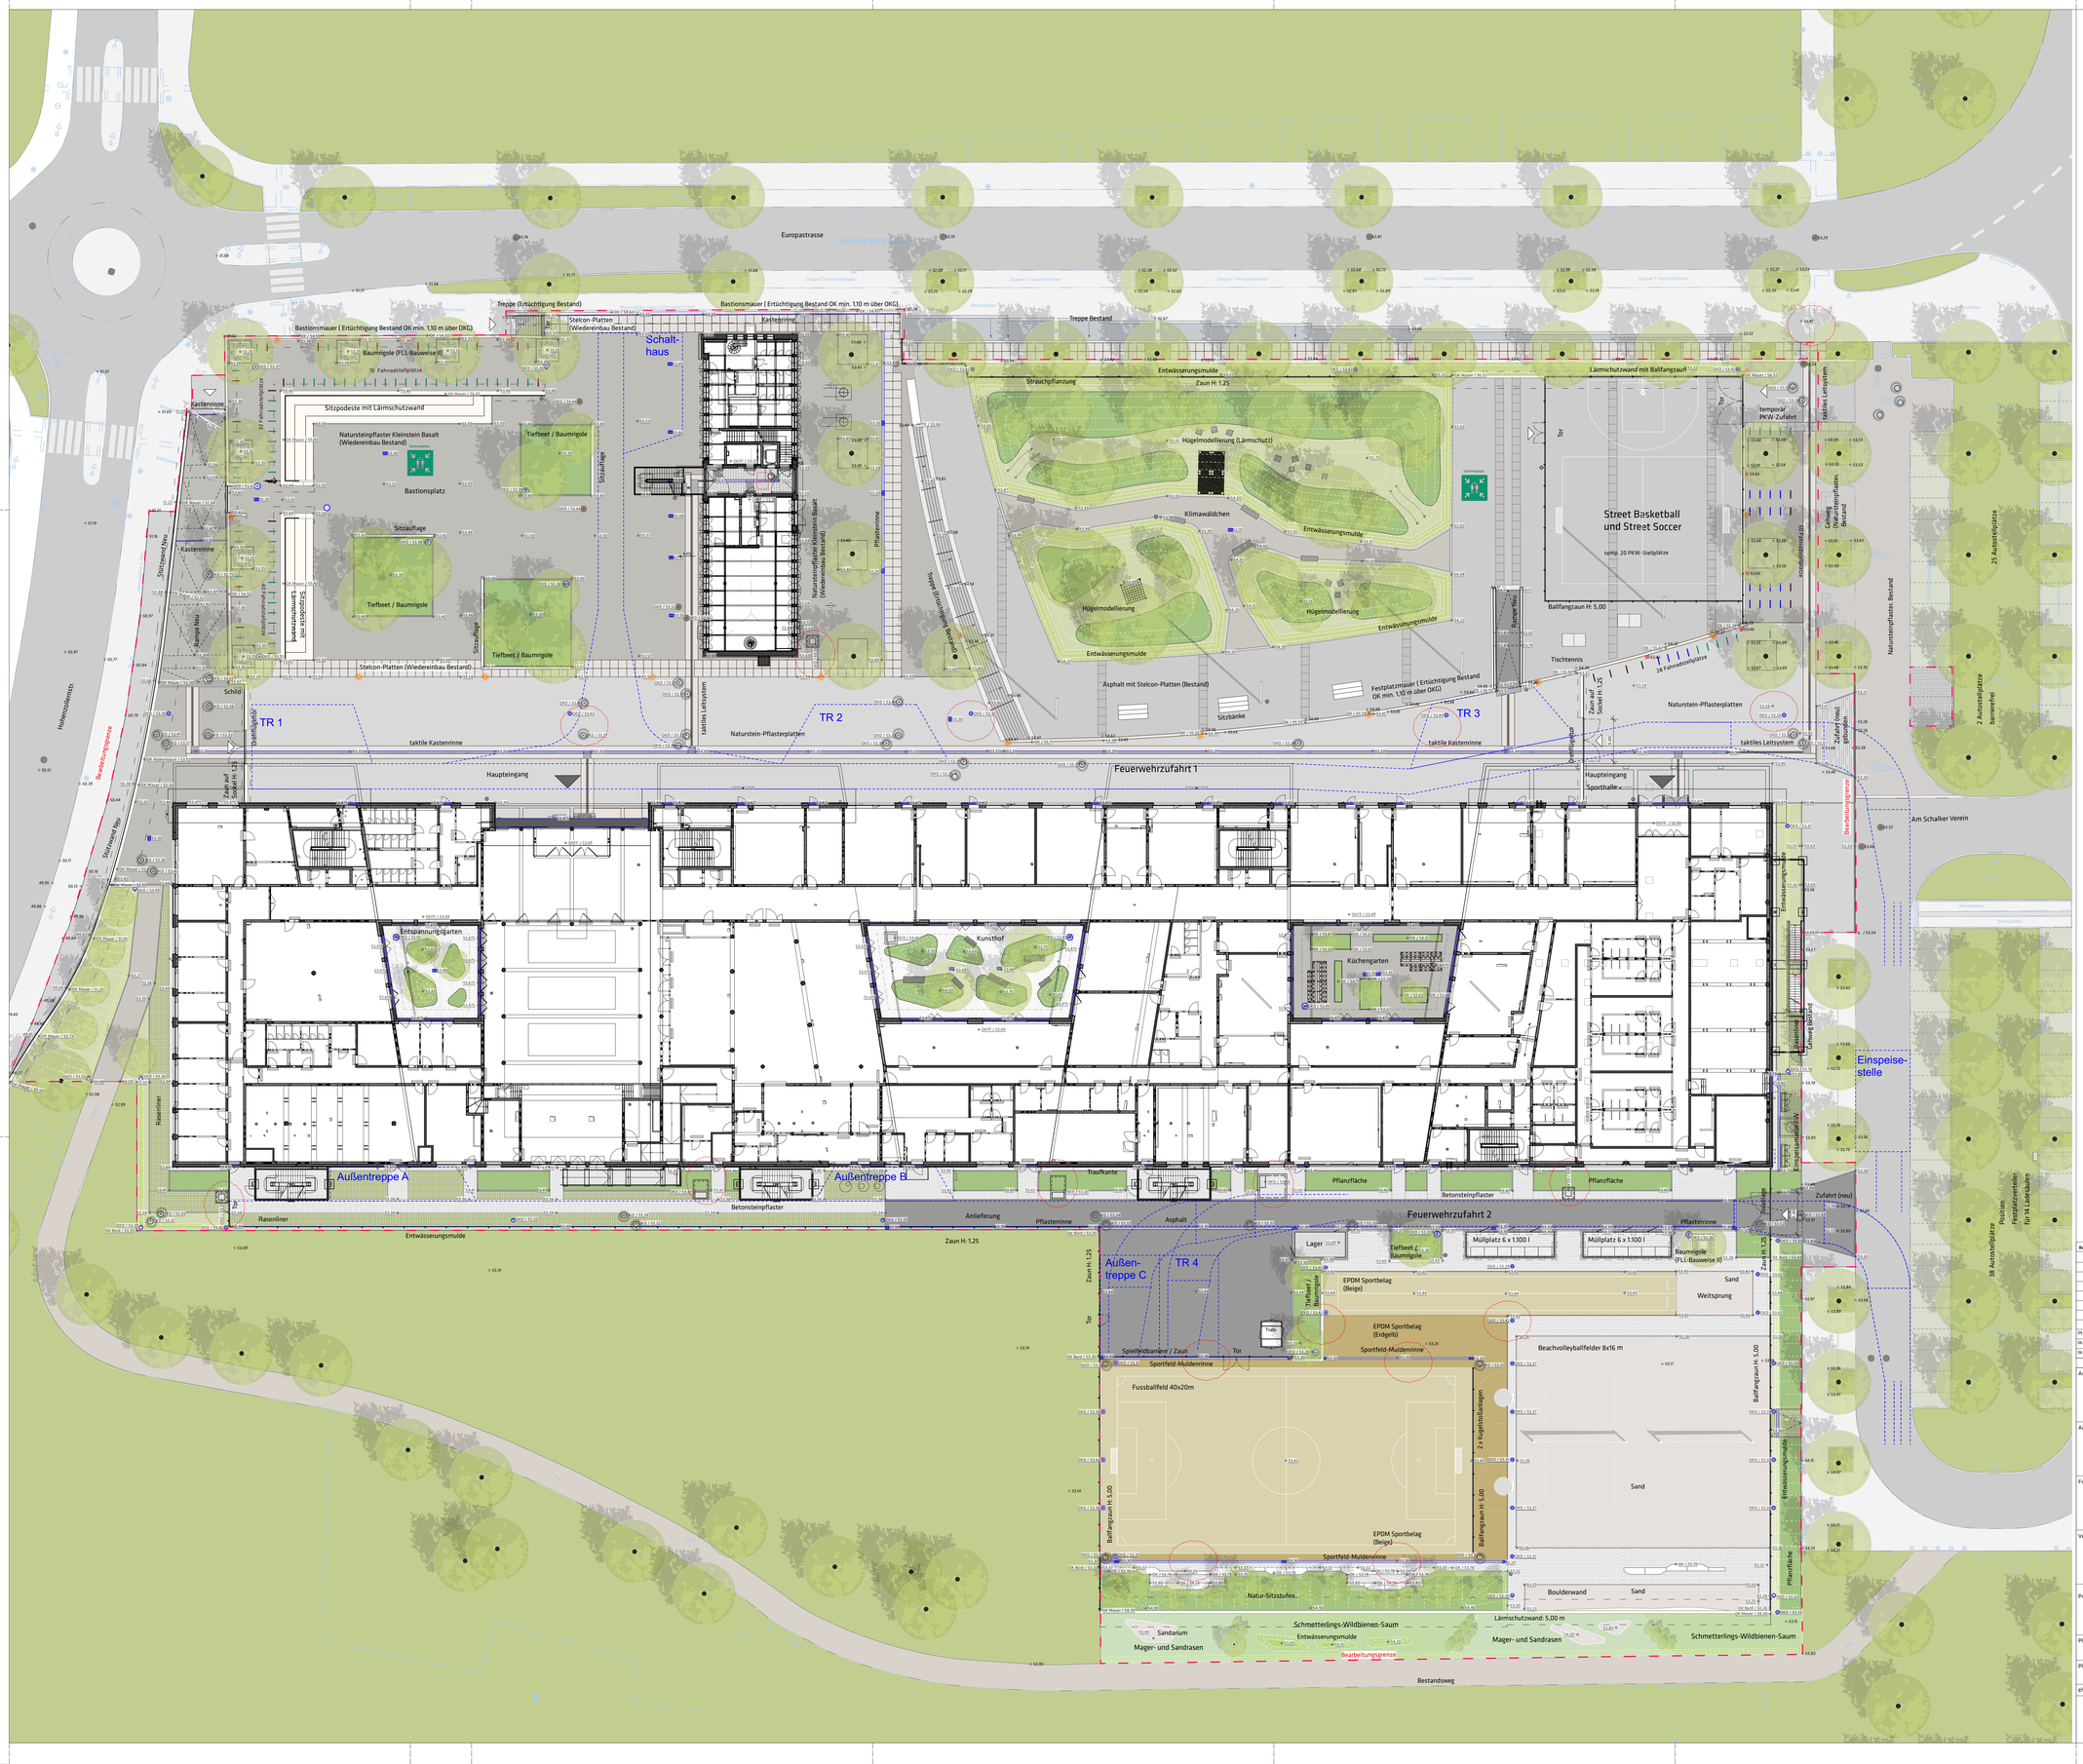

BEFESTIGTE FLÄCHEN

- Natursteinpflaster (8/11) Basalt aus Bestand, Wiedereinbau: wilder Verband
- Naturstein - Pflasterplatten grau-bunt, Granit 12 cm, Reihenpflaster
- Asphalt Bestand
- Asphalt Neu
- Wassergeb. Wegedecke, (anthrazit)
- Betonsteinpflaster – Mehrsteinsystem (30x20, 20x20, 20x10x10 cm)
- Rasenliner (30x20x10 cm)
- epdm Sportbelag (ordgelb / beige)
- Stellplätze (20x10x10 cm, Ellenbogen-verband)
- Betonpflaster Gehweg (10x20x8 cm, gem. Angabe Ref. 61)
- Stelcon-Platten (Bestand)
- Stelcon-Platten, wiedereinbau

SONSTIGE FLÄCHEN

- Spielsand (Sportfeld)
- PU-gebundener Natursteinsplitt 2/5, (Kunst- und Entspannungshof)
- Taktiles Leitsystem - Guss (Noppen- u. Rillenplatte)
- Barrierefreier 'Rollstreifen' (Granit-Natursteinplatten 30x30x12 cm)
- Taktiles Leitsystem - Beton (Noppen- u. Rillenplatte 30x30x10 cm, weiß)
- Stufenmarkierung (Thermoplastik)

BAUKONSTRUKTIONEN

- Handlauf
- Zugangstor, Zaun auf Mauersockel, Klinker
- Orbetonmauer / Verlauf OK (m. Zaun / Geländer)
- Rampenanlage
- Stabmattenzaun, H: 1,25 u 5,0 m
- Rabattengeländer (ttw. mit Sitzauflage)
- Holz Sitzpodeste (Bastionsplatz)
- Stahlbetonmauer Bestand, genaue Lage unbekannt (nachrichtlich)
- Schleppkurven / Bewegungs-flächen Feuerwehr, Plan 1:250
- Trafo, nachrichtlich (Fachplanung Elektro)
- Zugschacht ELT gem. Werkplanung - Neu (nachrichtlich)

VEGETATION

- Baum Bestand
- Baum Planung
- Rasen
- Pflanzfläche
- Schmetterlings-Wildbienen-Saum
- Mager- und Sandrasen

ENTWÄSSERUNG

- Straßenablauf / Revisionsschacht (nachrichtlich - Bestand)
- Revisionsschächte mit Laufrereihe, Tiefbau / ELT - Neu (nachrichtlich)
- Straßen-/Punktablauf Neu
- Revisions- / Drosselschacht
- Fassadenrinne (Neubau)
- Kastenrinne
- Muldenrinne
- Taktile Rinne (Abdeckung Guss - roh, Noppen u. Rillen)

HÖHENPLANUNG

- 53,54 Höhen Planung
- 2,0% Gefalle Planung, Pläne M:100
- 53,46 Höhen Bestand (nachrichtlich)
- Bearbeitungsgrenze

AUSSTATTUNG

- Leuchten Bestand (Festplatz)
- Leuchten Planung (Fachplanung Elektro)
- Sitzblöcke und Stufen (Beton / Naturstein)
- Fahrradparker Flachstahl Bestand, wiedereinbau
- Fahrradparker Flachstahl Neu
- Fahrradparker Flachstahl, mit Knieholm, Neu
- Baumrost, 250 x 250 cm, Guss - roh Abfallbehälter
- Tischtennisplatte (Festplatz)
- Tisch-Bank-Kombination (Küchengarten)
- Kräuter-/Pflanzbeete (Küchengarten)
- Liegenetze (Klimawäldchen)

Plangrundlage:
Katasterplan/Bestandsvermessung, Gelsenkirchen, Referat 62 Vermessung und Kataster, 06.03.2023
(Europastr.-Am Schalker Verein.DXF)
Architektur Neubau , Hascher Jehle Design GmbH (KSG_706_S_UB_A_00_---_00_)
sowie Schalthaus (KSG_706_S_GR_B_00_---_00_)
Tiefbau (KSG_AA_4_AU_0_--_00_C_P_Master Koordinierter Leitungsplan_)
Kabelzugschächte, Klaus Bauer, (2SS-2025 Gelsenkirchen Am Schalkerverein Europastraße 2S 1, 2S 3- 7.dwg)

Datum	Index	Name	Kurzbeschreibung
			BAUFREI
09.01.26	C		Kabelschächte nach Werkplanung, Höhen bereich EDPM Sportfeld, Drainageschächte Boulevard, Einfluß Taktiles Leitsystem Anschluss Europastraße, Referenz Schalthaus
06.06.25	B		Planüberarbeitung, Ergänzung Deckenhöhen, Beschriftung
06.03.25	A		Konkretisierung Wasserverlauf West

Auftraggeber	**Stadt Gelsenkirchen** Goldbergstraße 12 45875 Gelsenkirchen T +49(0)209 169 4693 / F +49(0)209 169 4367	KSG
Architekt	**Hascher Jehle Design GmbH** Kantstraße 17 10623 Berlin T +49(0)30 347 976 50 / F +49(0)30 347 976 55	
Freianlagen	**POLA** Landschaftsarchitekten GmbH Neue Schönhauser Straße 16 10178 Berlin T +49 (0)30 240 00 99 10 / F +49 (0)30 240 00 99 11	POLA
Vermesser	Stadt Gelsenkirchen Referat 62, Vermessung und Kataster Lagebezugssystem: UTM | Höhenbezugssystem: NHN (DHHN 2016, Status 170)	Name / Datum gez. DK / KM 11.10.24 bearb. KM 09.01.26 gepr.
Projekt	Freianlagen **Aussenanlagen Kulturschule Gelsenkirchen**	
Plannummer	KSG_732_5_LA_D_00_S01_00_C_B	Leistungsphase 5 | Plangröße DIN A0 | Maßstab 1:250
Plantitel	**Lageplan Freianlagen EG**	

gilt nur in Verbindung mit Prüfvermerk:

Auftraggeber | Projektsteuerer