



Dimensionierung
der Treppenbauteile
gem. Statik AN

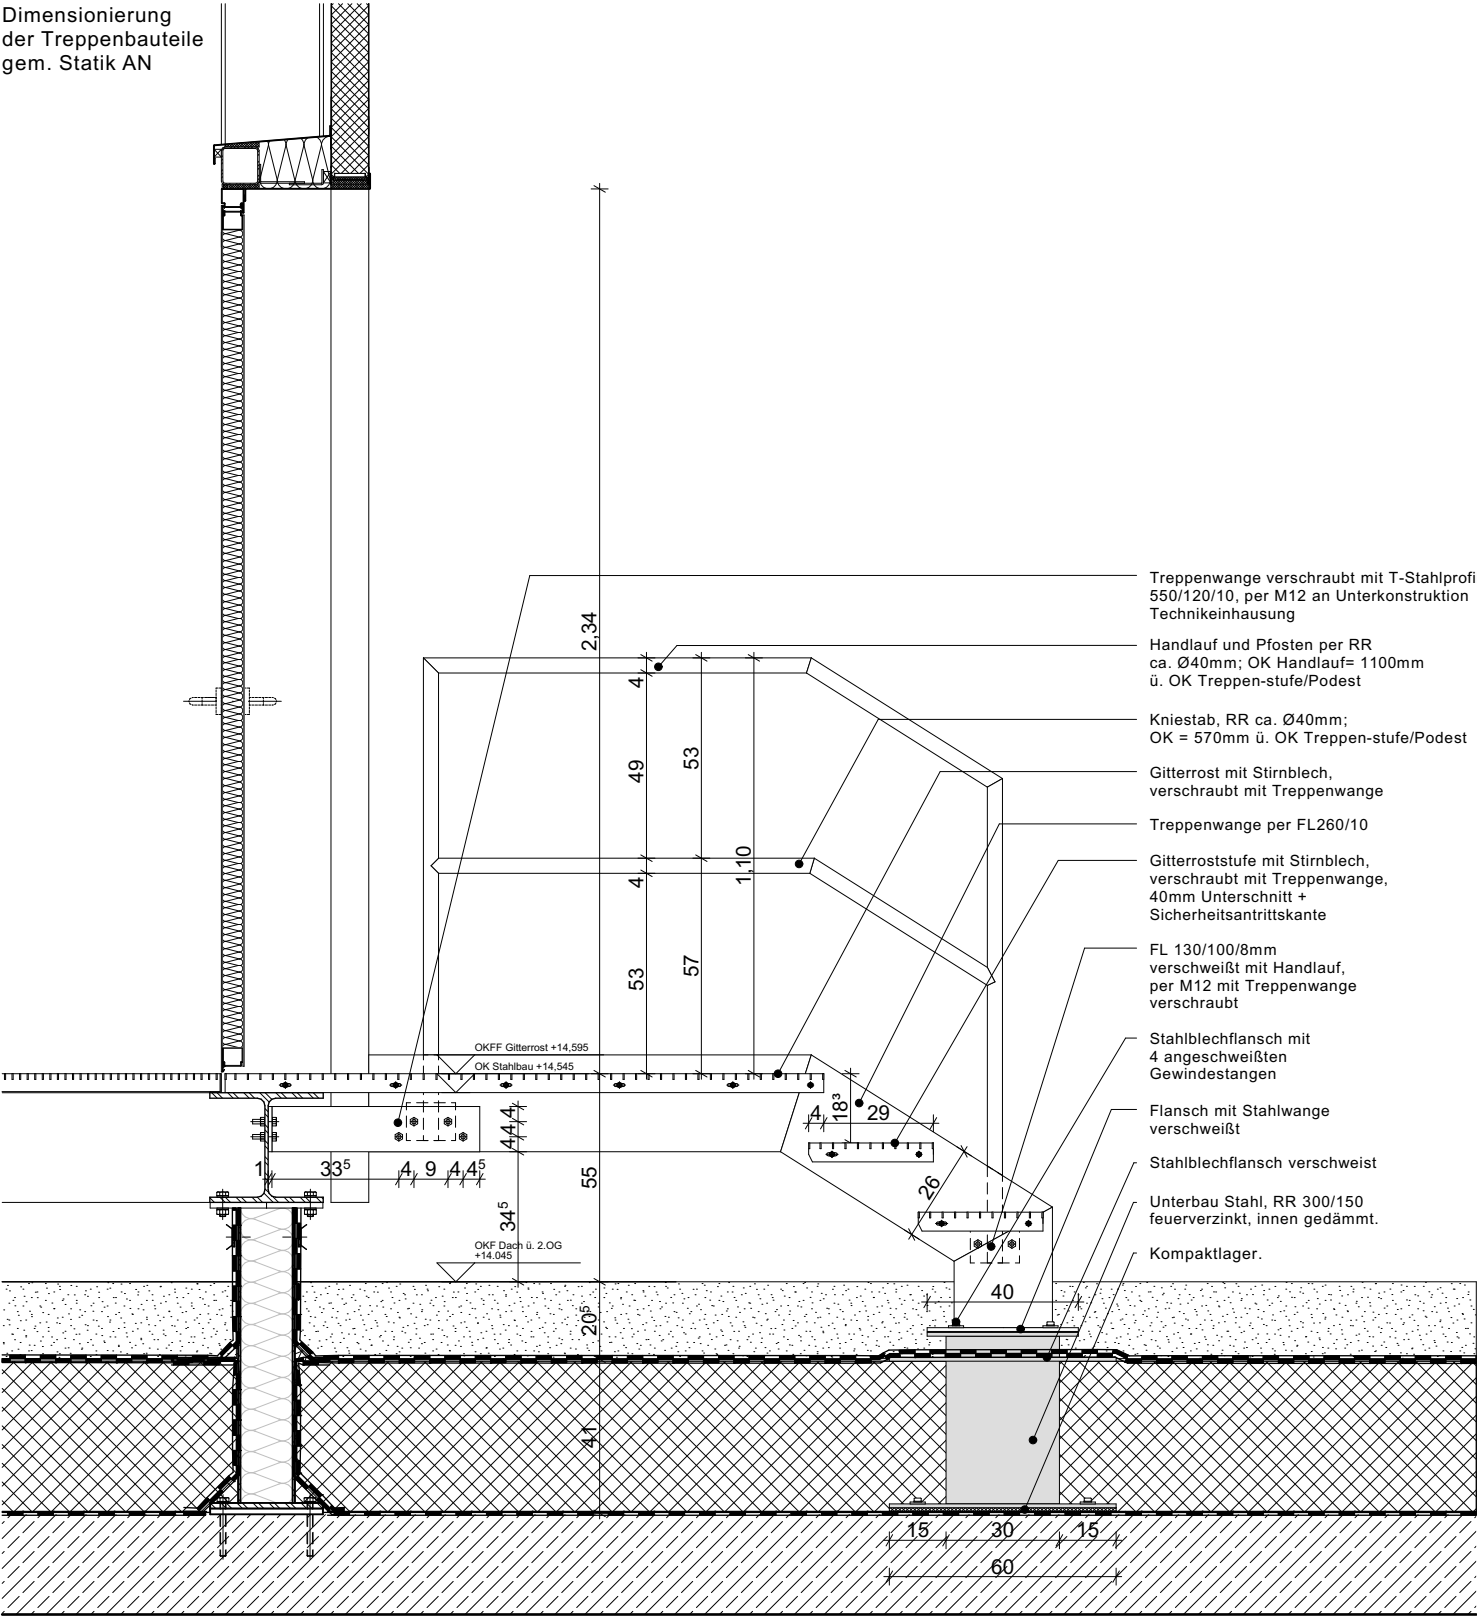

Schnitt

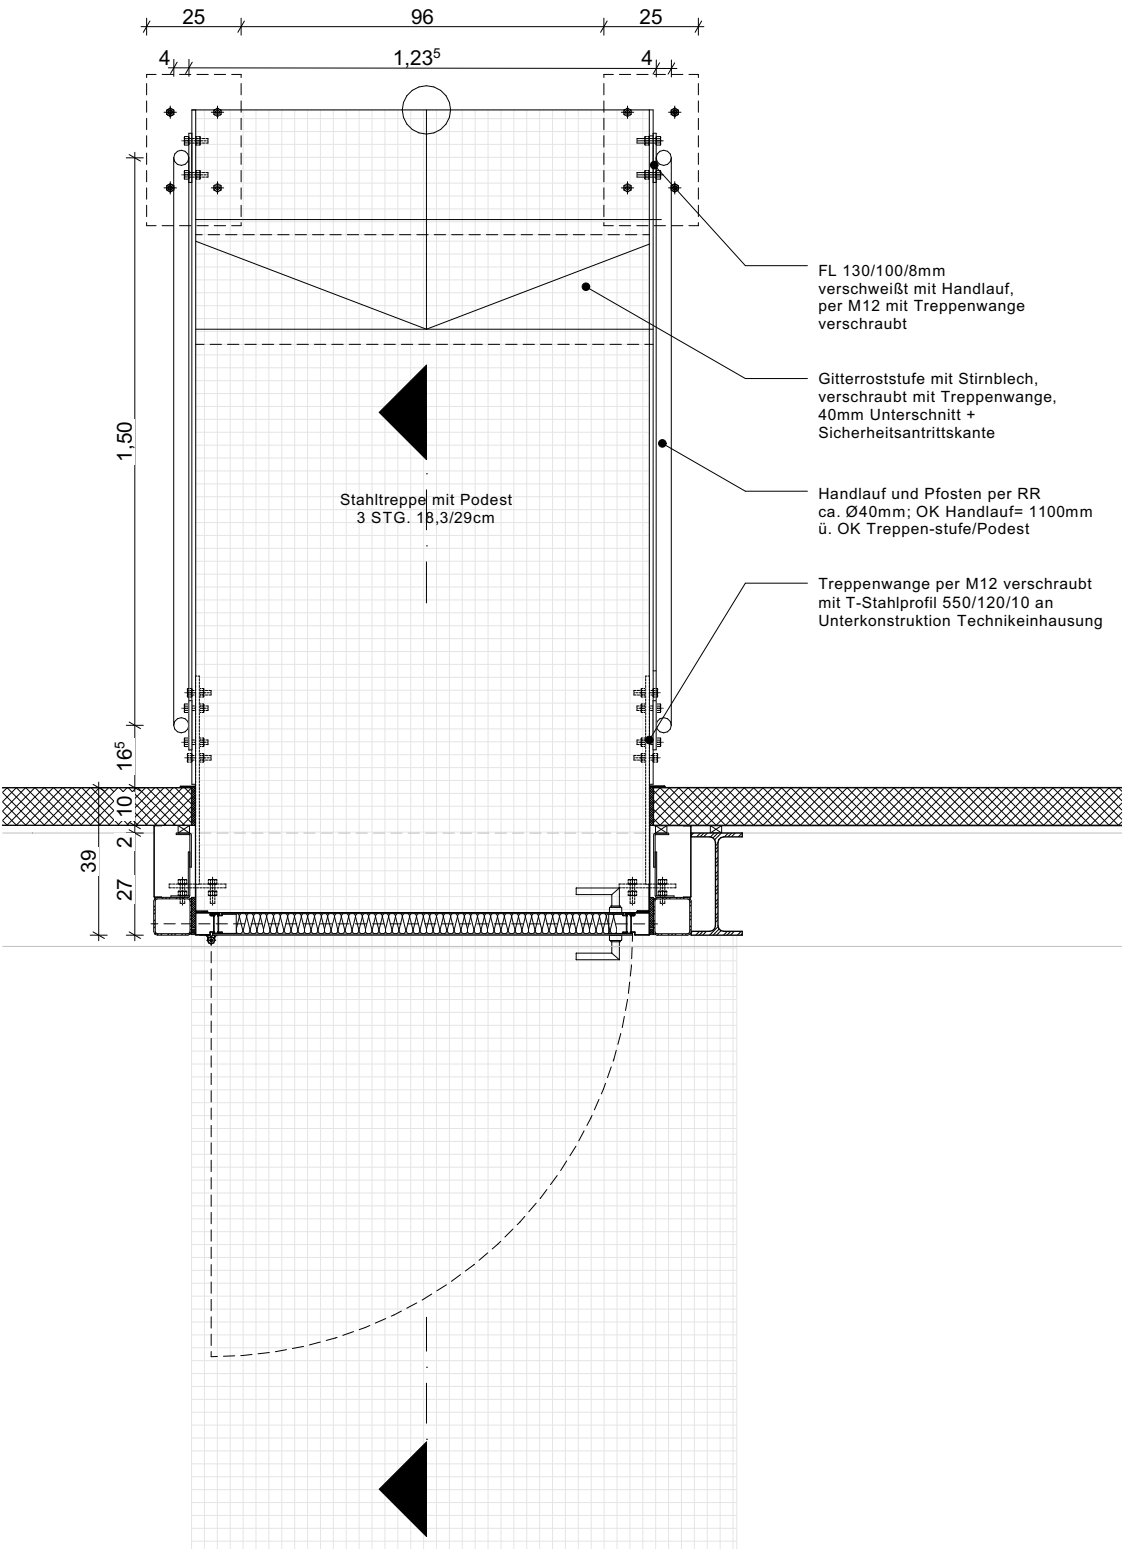

Grundriss

Hinweise zur Ausführung:	INDEX	ÄNDERUNG	DATUM	BEAR.
BAUFREI				

PROJEKT	PROJ.-NR.	PLANUNGSPHASE	BLATTGRÖSSE	DATUM
Kulturschule an der Europastraße	1903	5	1450 x 841mm	29.09.2025
Am Schalker Verein 9, 45888 Gelsenkirchen	BEARBEITER	FACHSPARTE	MASSSTAB	INDEX
	EZ	Architekt	1:20	0
AUFTRAGGEBER	PLANBEZEICHNUNG			
Stadt Gelsenkirchen	Anschluss Stahltreppe an Technikeinhausung über Lernhaus A-C			
Rathaus Buer, Goldberg Straße 12, 45894 Gelsenkirchen	PLANNUMMER			
	KSG_706_5_DE_A_--_TRE_21_0_B			
PLANER	DATEI	AC25_1903_KSG_ARC_NEUBAU	PLOTTDATEI	KSG_706_5_DE_A_--_TRE_21_0_B.pdf
HASCHER JEHLE Design GmbH Kantstrasse 17, 10623 Berlin				