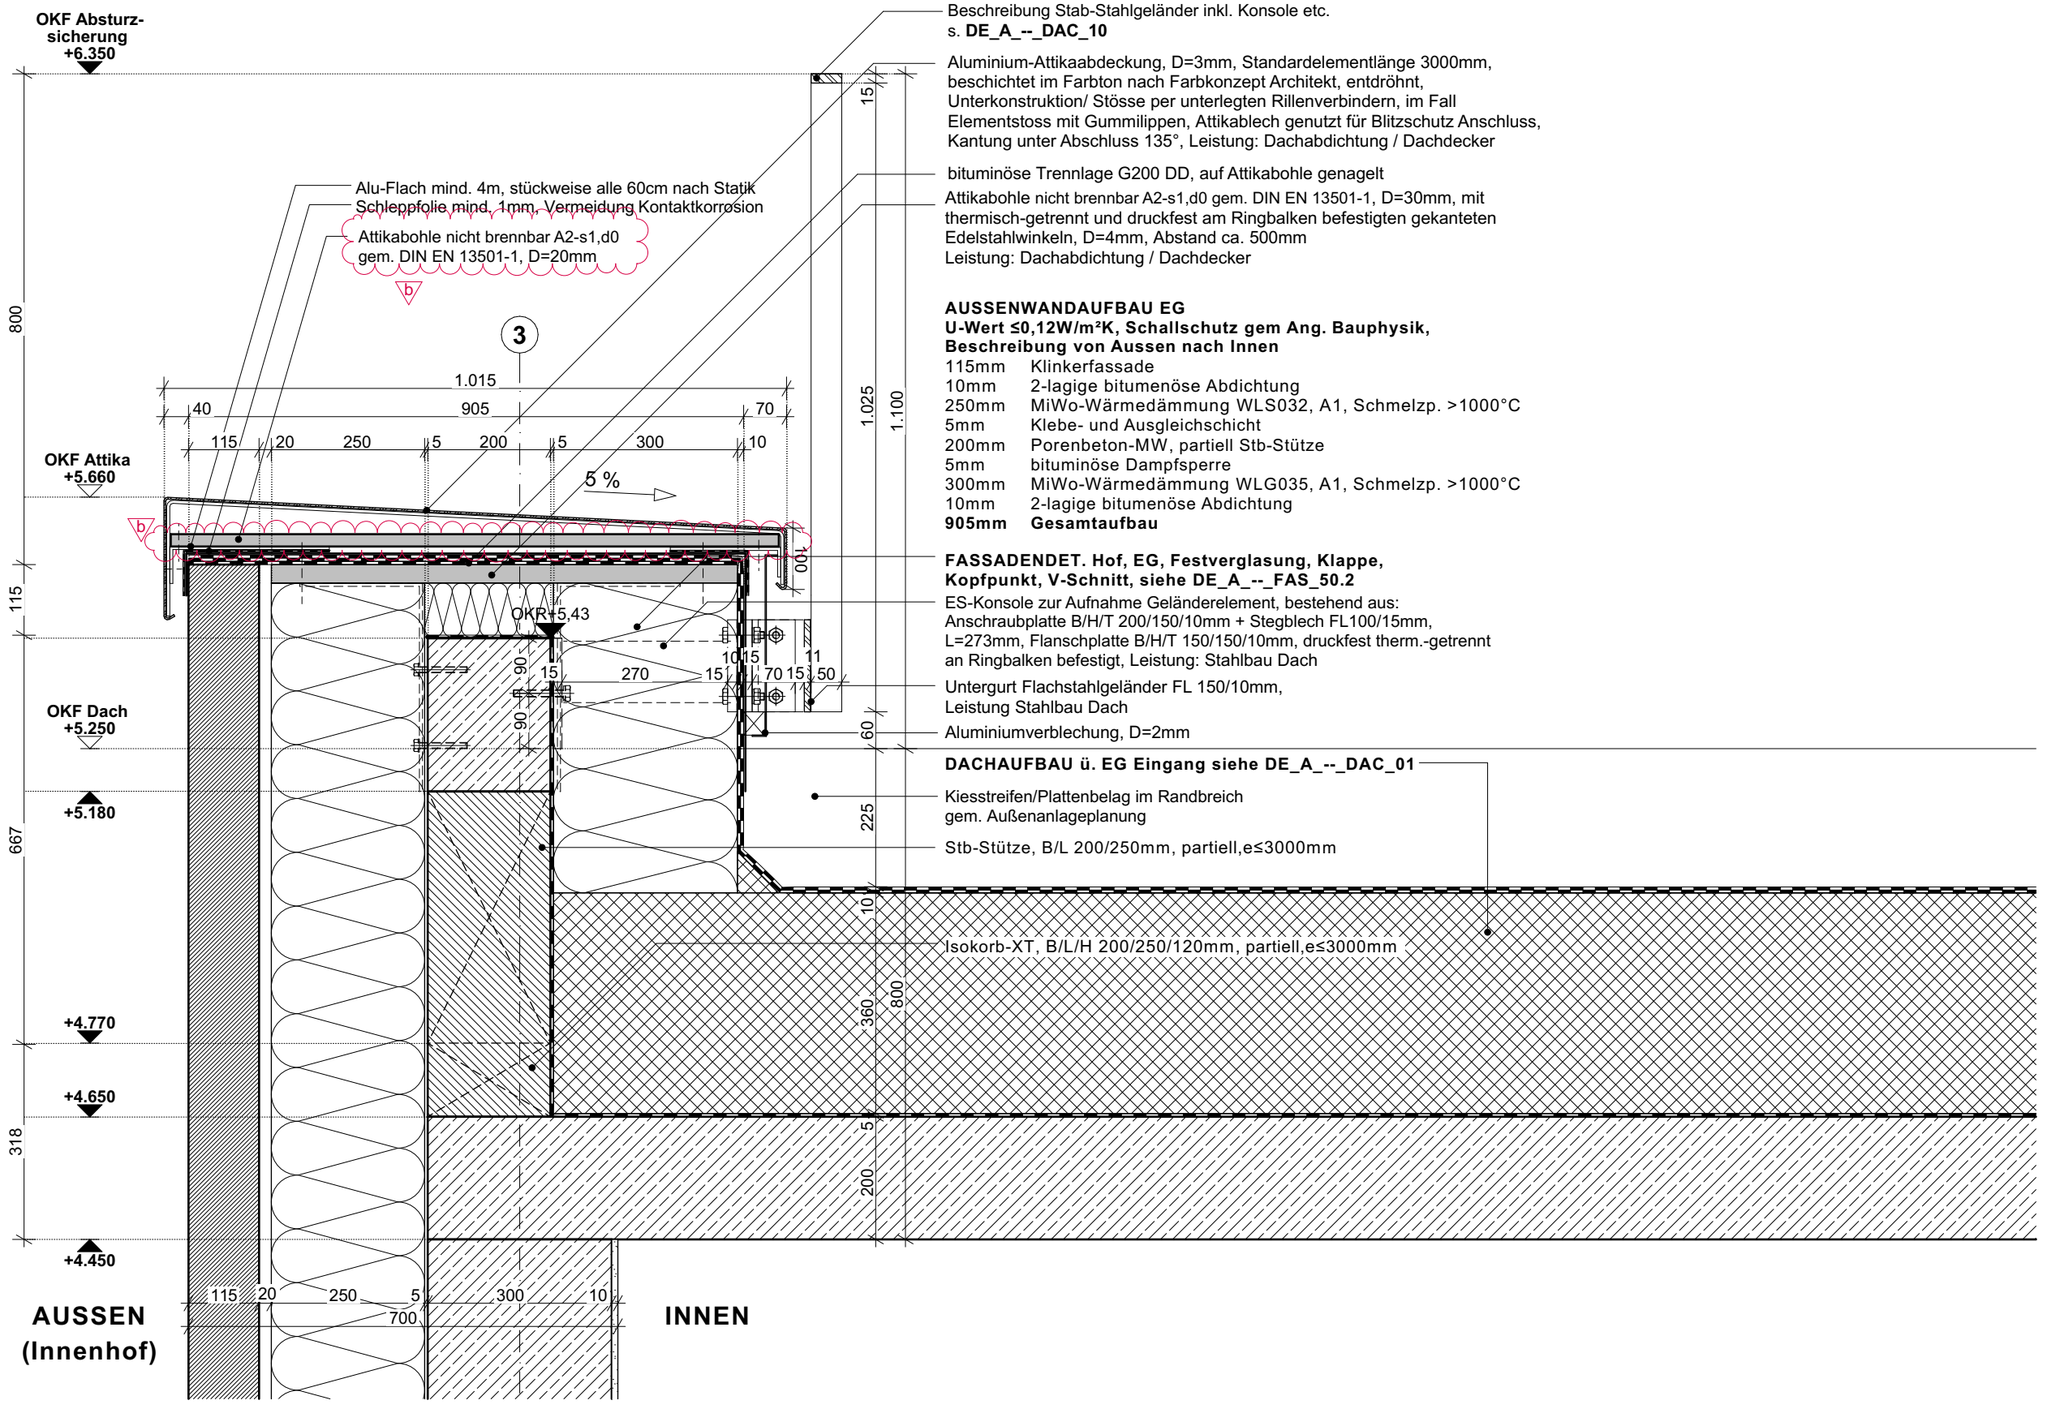

Hinweise zur Ausführung:

Alle Maße sind am Bau zu prüfen! Maßdifferenzen bzw. Unklarheiten sind mit der örtlichen Bauleitung vor Ausführungsbeginn zu klären. Für Maßfehler haftet der Auftragnehmer! Zur Bauausführung sind folgende Unterlagen zu beachten: Statik mit Positions- und Schalplänen, Ausführungszeichnungen des Architekten, der Fachplaner und der Fachfirmen. Alle Pläne gelten grundsätzlich nur mit Freigabevermerk des Architekten!
In allen Plänen wird nur die im weißen Bereich dargestellte Planung zur Ausführung freigegeben. Die schraffierten Überlappungsbereiche dienen ausschließlich der Information zu dem jeweils anschließenden Plan. Textangaben sowie Maßketten im schraffierten Überlappungsbereich die sich auf Bauteile im weißen Bereich beziehen, haben jedoch Gültigkeit.
Alle Deckendurchbrüche werden verbindlich im darüberliegenden Geschoss dargestellt. Darstellungen von Durchbrüchen in der Decke über dem dargestellten Geschoss dienen ausschließlich der Information und sind nicht verbindlich.
Alle Höhenangaben (Türen, UZ, BRH, Unterdecken, Wandnischen,WD) ab OK Fertigfußboden gemessen.

INDEX	ÄNDERUNG	DATUM	BEAR.
a	Anpassungen s. Indexwolken	23.05.25	aj
b	Anpassungen s. Indexwolken	02.02.26	sr

BAUFREI

PROJEKT: Kulturschule an der Europastraße Am Schalker Verein 9, 45888 Gelsenkirchen	PROJ.-NR.: 1903	PLANUNGSPHASE: 5	BLATTGRÖSSE: DIN A3	DATUM: 23.05.25
	BEARBEITER: nv	FACHSPARTE: Architekt	MASSSTAB: 1:10	INDEX: b STATUS: B
AUFTRAGGEBER: Stadt Gelsenkirchen Rathaus Buer, Goldberg Straße 12, 45894 Gelsenkirchen	PLANBEZEICHNUNG: Dach über EG Innenhof nichtbrennbare Attika, Ringbalken H=250mm			
PLANER: **HASCHER JEHLE** Design GmbH Kantstrasse 17, 10623 Berlin	PLANNUMMER: KSG_706_5_DE_A_--_DAC_35_b_B			
	DATEI: AC25_1903_KSG_ARC_NEUBAU	PLOTTDATEI: KSG_706_5_DE_A_--_DAC_35_b_B.pdf		