



01
37.0

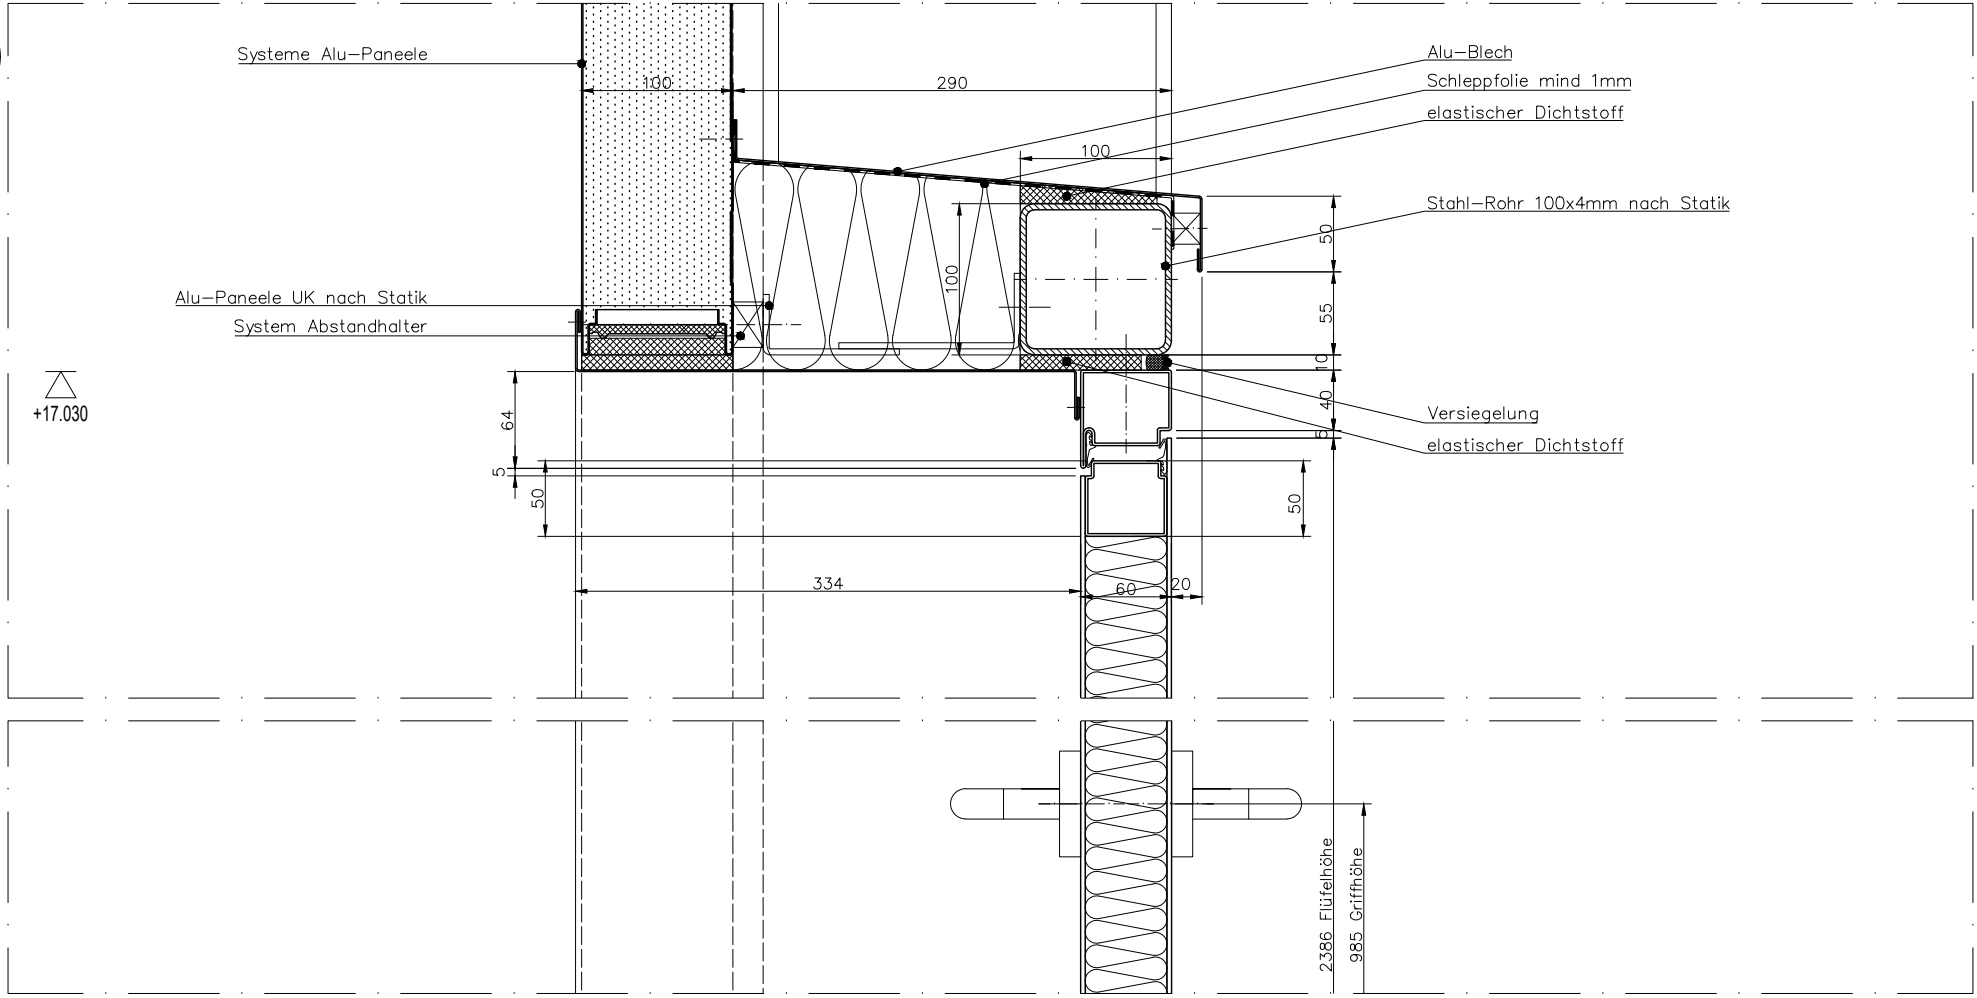

02
37.0

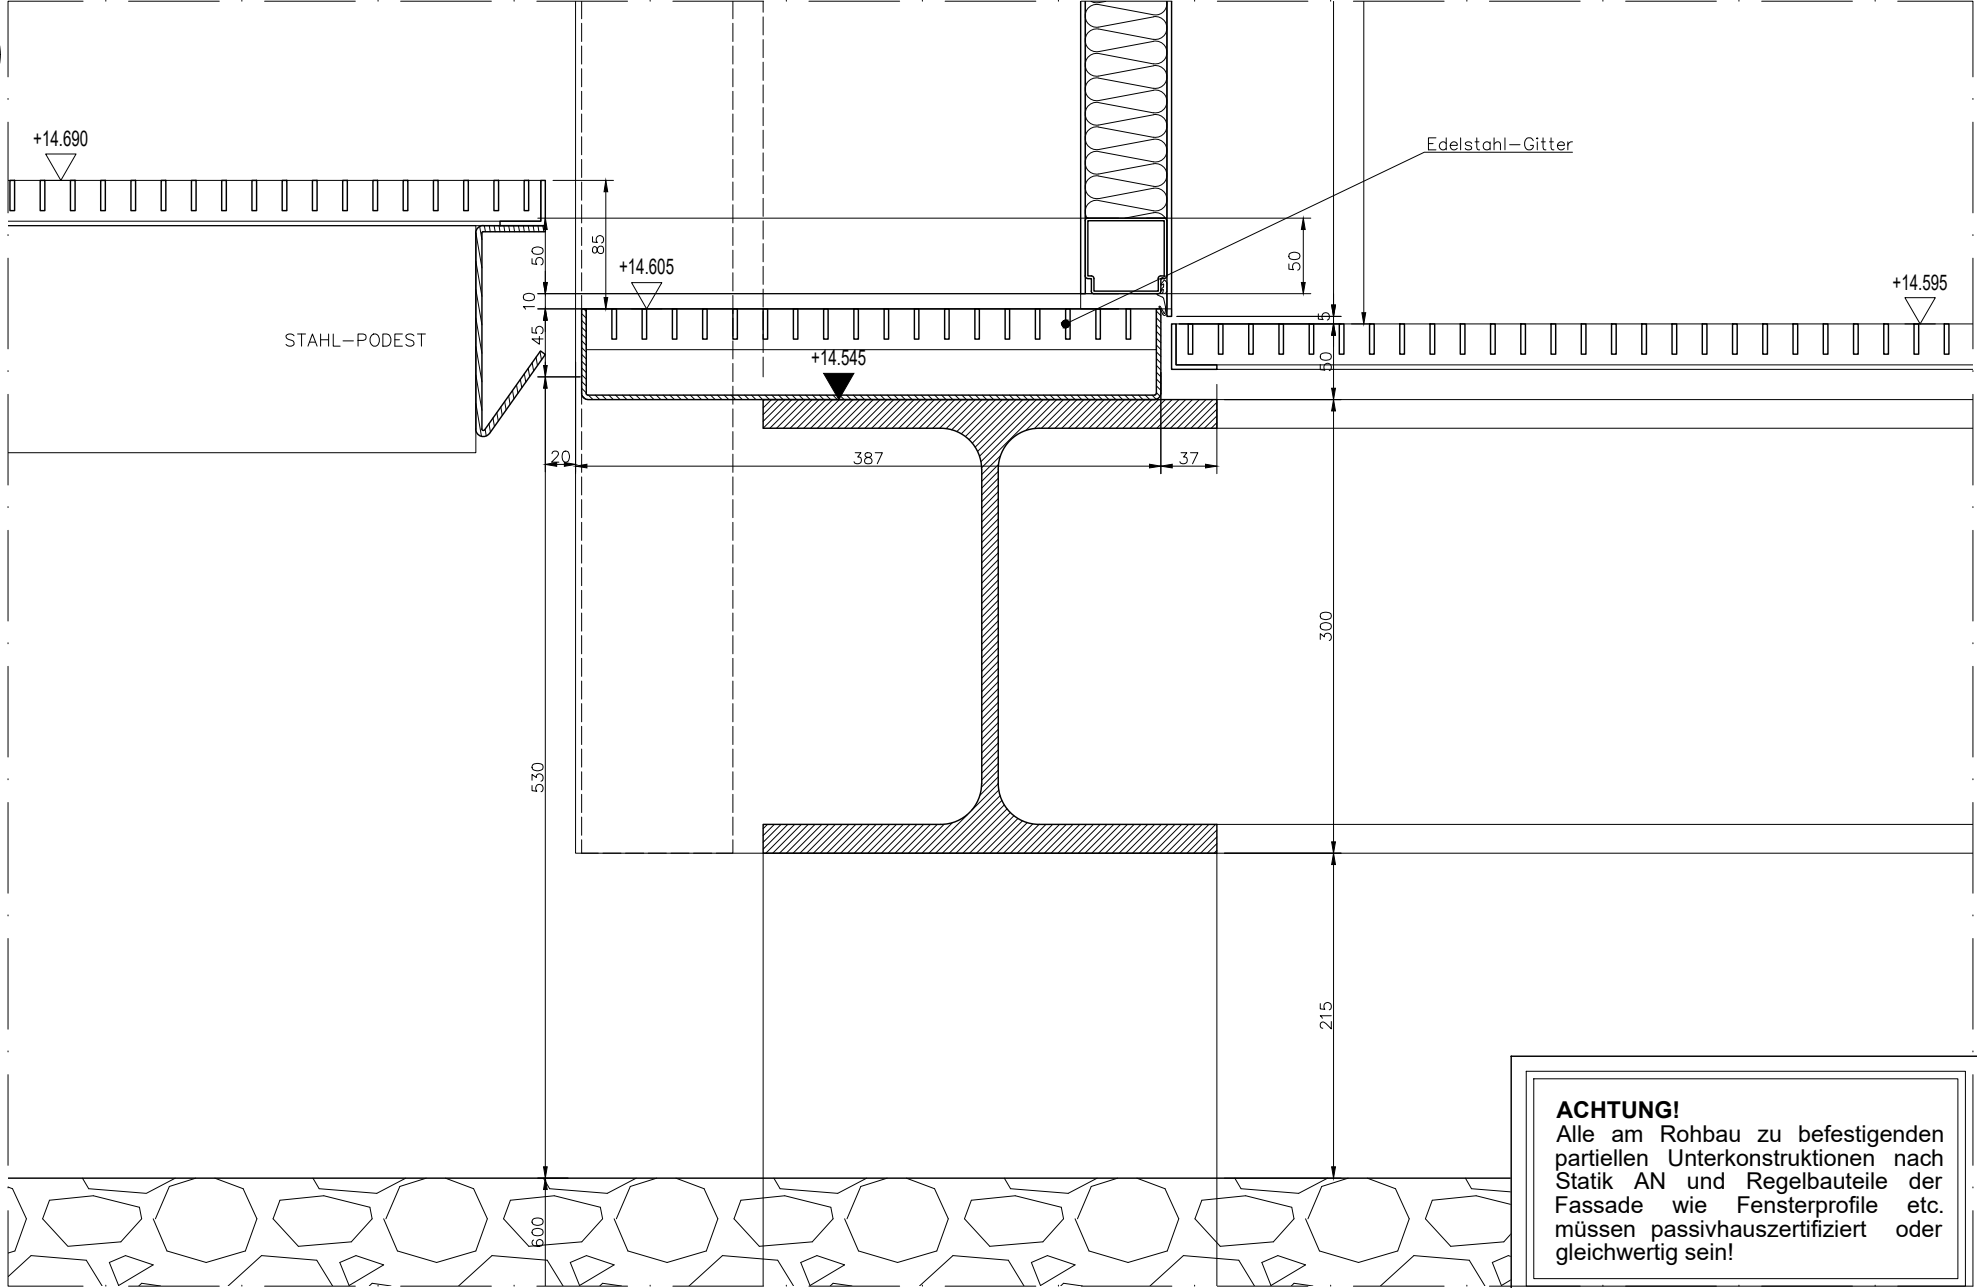

ACHTUNG!
Alle am Rohbau zu befestigenden
partiellen Unterkonstruktionen nach
Statik AN und Regelbauteile der
Fassade wie Fensterprofile etc.
müssen passivhauszertifiziert oder
gleichwertig sein!

INDEX	ÄNDERUNG	DATUM	BEAR.
a	Korrekturen und Freigabe vom 24.04.2024	03.05.24	WM
b	Status B	07.04.25	WM

PROJEKT	PROJ.-NR.	PLANUNGSPHASE	BLATTGRÖSSE	DATUM
Kulturschule an der Europastraße	1903	5	DIN A3	01.11.2023
Europastraße, 45888 Gelsenkirchen	BEARBEITER	FACHSPARTE	MASSSTAB	STATUS
	WM	Fassadenplaner	1:5	B
AUFTRAGGEBER	PLANBEZEICHNUNG	37.0		
Stadt Gelsenkirchen	DACH, Technikzentrale, Tür, V-Schnitt			
Rathaus Buer, Goldberg Straße 12, 45894 Gelsenkirchen	PLANNUMMER	KSG_706_5_DE_A_--_FAS_37.0_b_B		
PLANER	DATEI	---	PDFDATEI	KSG_706_5_DE_A_--_FAS_37.0_b_B.pdf
HASCHER JEHL				
Design GmbH				
Kantstrasse 17, 10623 Berlin				

Hinweise zur Ausführung:

- Alle Maße sind am Bau zu prüfen! Maßdifferenzen bzw. Unklarheiten sind mit der örtlichen Bauleitung vor Ausführungsbeginn zu klären.
- Für Maßfehler haftet der Auftragnehmer!
- Zur Bauausführung sind folgende Unterlagen zu beachten: Statik mit Positions- und Schalplänen, Ausführungszeichnungen des Architekten, der Fachplaner und der Fachfirmen. Alle Pläne gelten grundsätzlich nur mit Freigabevermerk des Architekten!
- In allen Plänen wird nur die im weißen Bereich dargestellte Planung zur Ausführung freigegeben. Die schraffierten Überlappungsbereiche dienen ausschließlich der Information zu dem jeweils anschließenden Plan. Textangaben sowie Maßketten im schraffierten Überlappungsbereich die sich auf Bauteile im weißen Bereich beziehen, haben jedoch Gültigkeit.
- Zur Bauausführung sind folgende Unterlagen zu beachten: Statik mit Positions- und Schalplänen, Ausführungszeichnungen des Architekten, der Fachplaner und der Fachfirmen. Alle Pläne gelten grundsätzlich nur mit Freigabevermerk des Architekten!
- Alle Deckendurchbrüche werden verbindlich im darüberliegenden Geschoss dargestellt. Darstellungen von Durchbrüchen in der Decke über dem dargestellten Geschoss dienen ausschließlich der Information und sind nicht verbindlich.
- Alle Höhenangaben (Türen, UZ, BRH, Unterdecken, Wandnischen, WD) ab OK Fertigfußboden gemessen.
- Anschlussbauteile wie Stahlträger und Dübelbefestigungen, welche später nicht mehr einsehbar sind, müssen in Edelstahl ausgeführt werden.

STAND: 20.04.2025