


01
37.4

02
37.4

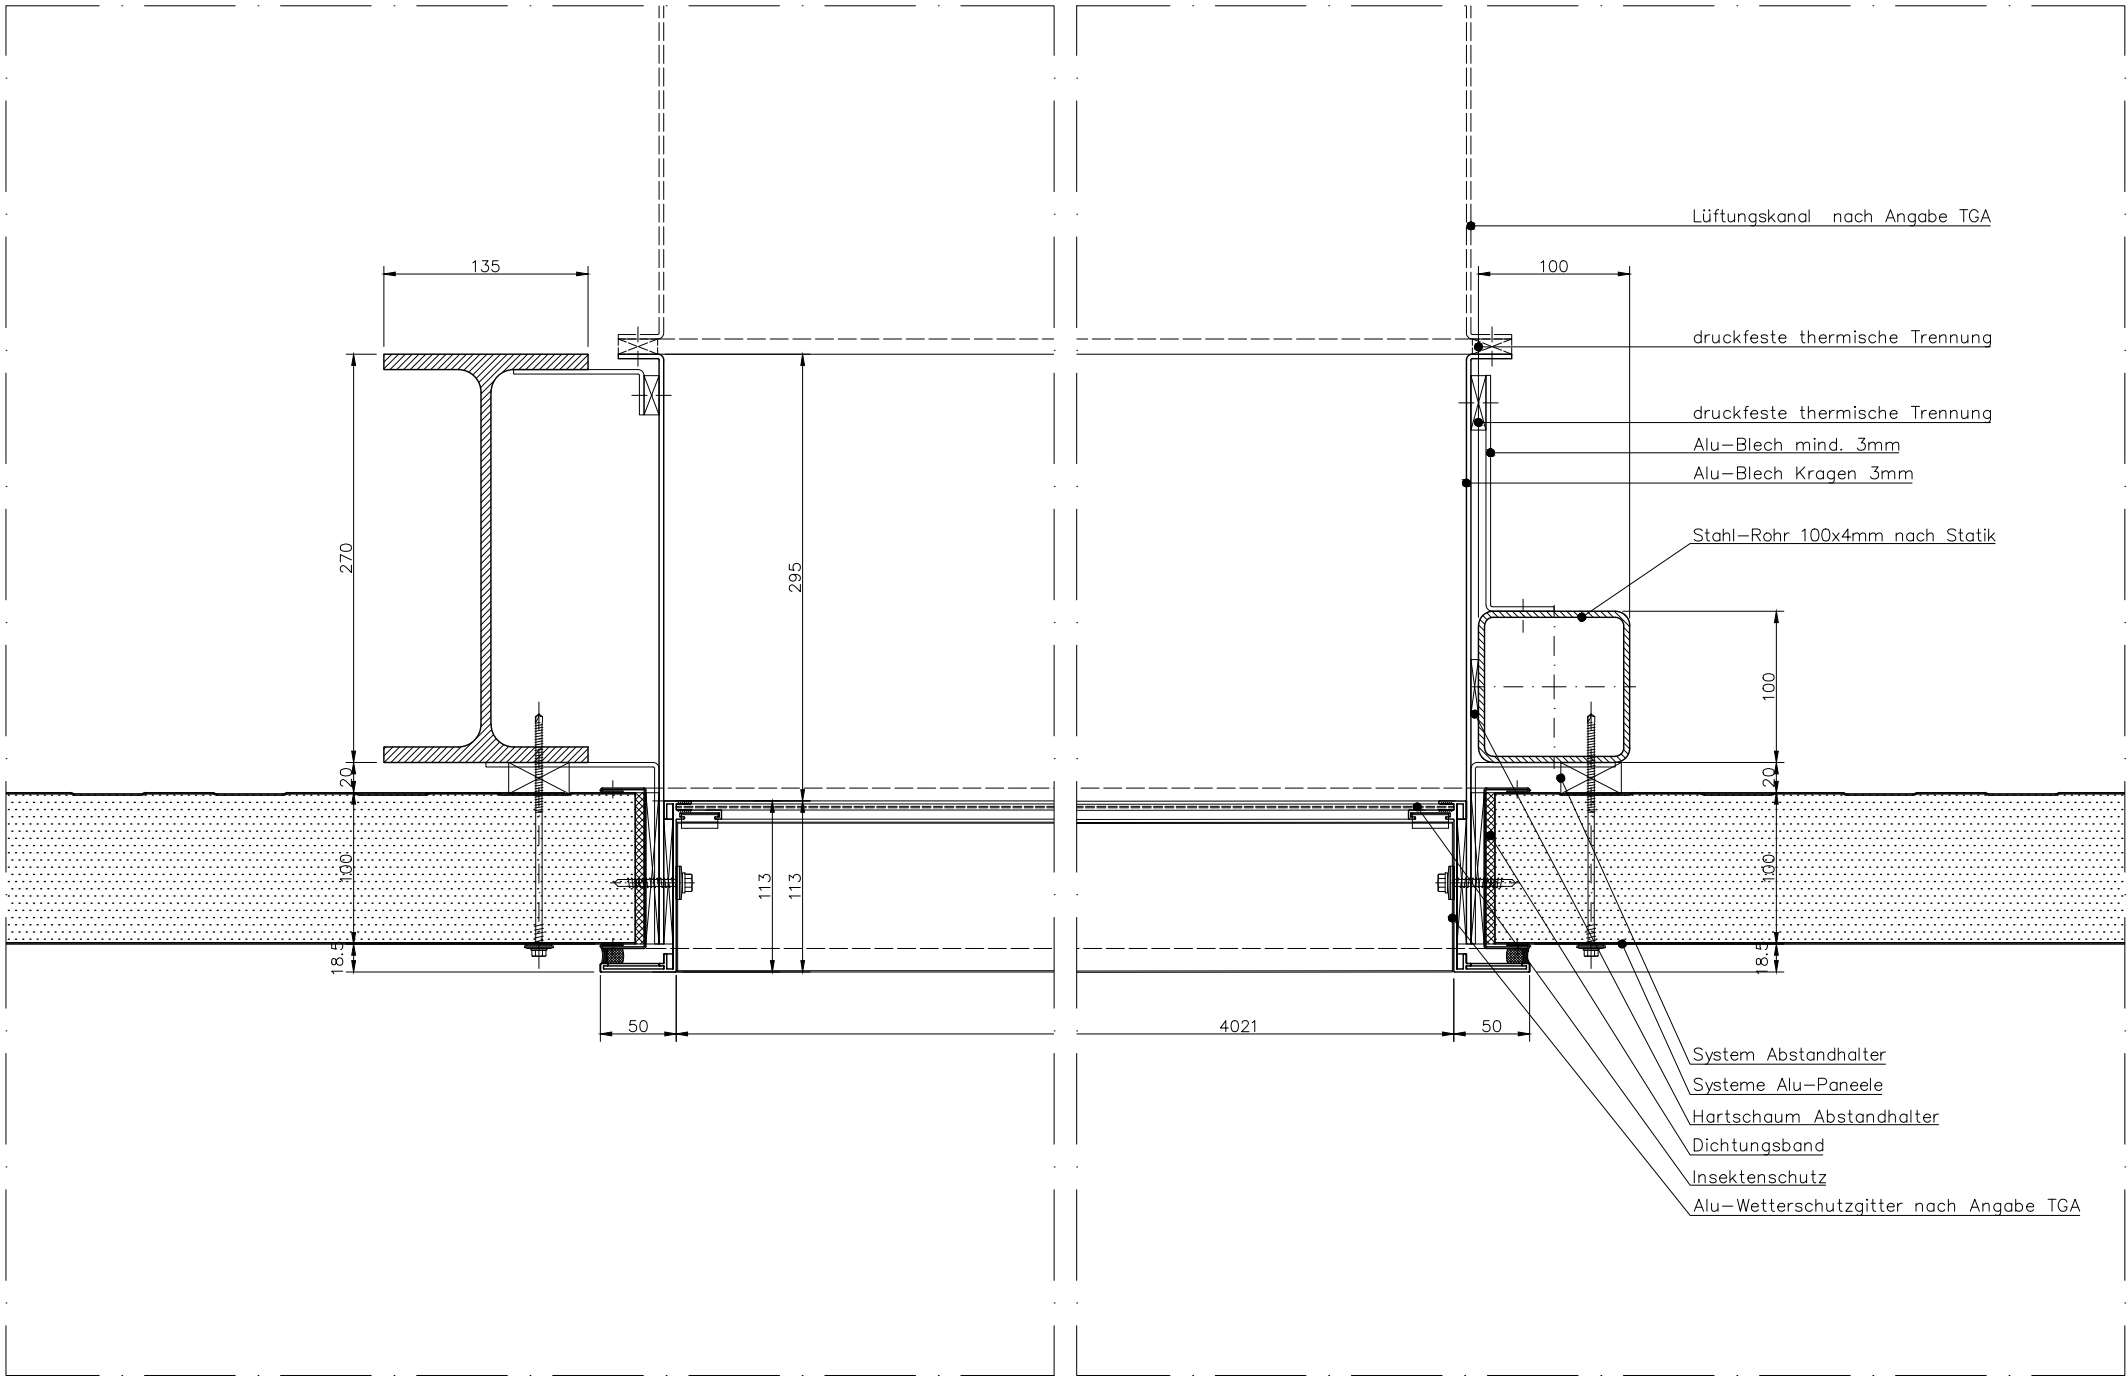

ACHTUNG!

Alle am Rohbau zu befestigenden partiellen Unterkonstruktionen nach Statik AN und Regelbauteile der Fassade wie Fensterprofile etc. müssen passivhauszertifiziert oder gleichwertig sein!

Hinweise zur Ausführung:

- Alle Maße sind am Bau zu prüfen! Maßdifferenzen bzw. Unklarheiten sind mit der örtlichen Bauleitung vor Ausführungsbeginn zu klären.
- Für Maßfehler haftet der Auftragnehmer!
- Zur Bauausführung sind folgende Unterlagen zu beachten: Statik mit Positions- und Schalplänen, Ausführungszeichnungen des Architekten, der Fachplaner und der Fachfirmen. Alle Pläne gelten grundsätzlich nur mit Freigabevermerk des Architekten!
- Zur Bauausführung sind folgende Unterlagen zu beachten: Statik mit Positions- und Schalplänen, Ausführungszeichnungen des Architekten, der Fachplaner und der Fachfirmen. Alle Pläne gelten grundsätzlich nur mit Freigabevermerk des Architekten!
- In allen Plänen wird nur die im weißen Bereich dargestellte Planung zur Ausführung freigegeben. Die schraffierten Überlappungsbereiche dienen ausschließlich der Information zu dem jeweils anschließenden Plan. Textangaben sowie Maßketten im schraffierten Überlappungsbereich die sich auf Bauteile im weißen Bereich beziehen, haben jedoch Gültigkeit.
- Alle Deckendurchbrüche werden verbindlich im darüberliegenden Geschoss dargestellt. Darstellungen von Durchbrüchen in der Decke über dem dargestellten Geschoss dienen ausschließlich der Information und sind nicht verbindlich.
- Alle Höhenangaben (Türen, UZ, BRH, Unterdecken, Wandnischen, WD) ab OK Fertigfußboden gemessen.
- Anschlussbauteile wie Stahlträger und Dübelbefestigungen, welche später nicht mehr einsehbar sind, müssen in Edelstahl ausgeführt werden.

INDEX	ÄNDERUNG	DATUM	BEAR.
a	Freigabe, Aktualisierung	30.09.24	WM
b	Status B	07.04.25	WM

PROJEKT	PROJ.-NR.	PLANUNGSPHASE	BLATTGRÖSSE	DATUM
Kulturschule an der Europastraße	1903	5	DIN A3	10.01.2024
Europastraße, 45888 Gelsenkirchen	BEARBEITER	FACHSPARTE	MASSSTAB	STATUS INDEX
	WM	Fassadenplaner	1:5	B b
AUFTRAGGEBER	PLANBEZEICHNUNG			
Stadt Gelsenkirchen	DACH, Technikzentrale, Wetterschutzgitter, H-Schnitt			37.4
Rathaus Buer, Goldberg Straße 12, 45894 Gelsenkirchen				
PLANER	PLANNUMMER			
HASCHER JEHLE Design GmbH	KSG_706_5_DE_A_--_FAS_37.4_b_B			
Kantstrasse 17, 10623 Berlin	DATEI	1903_KSG_ARC_NEUBAU	PDFDATEI	DD

STAND: 29.04.2025