



01
54.2

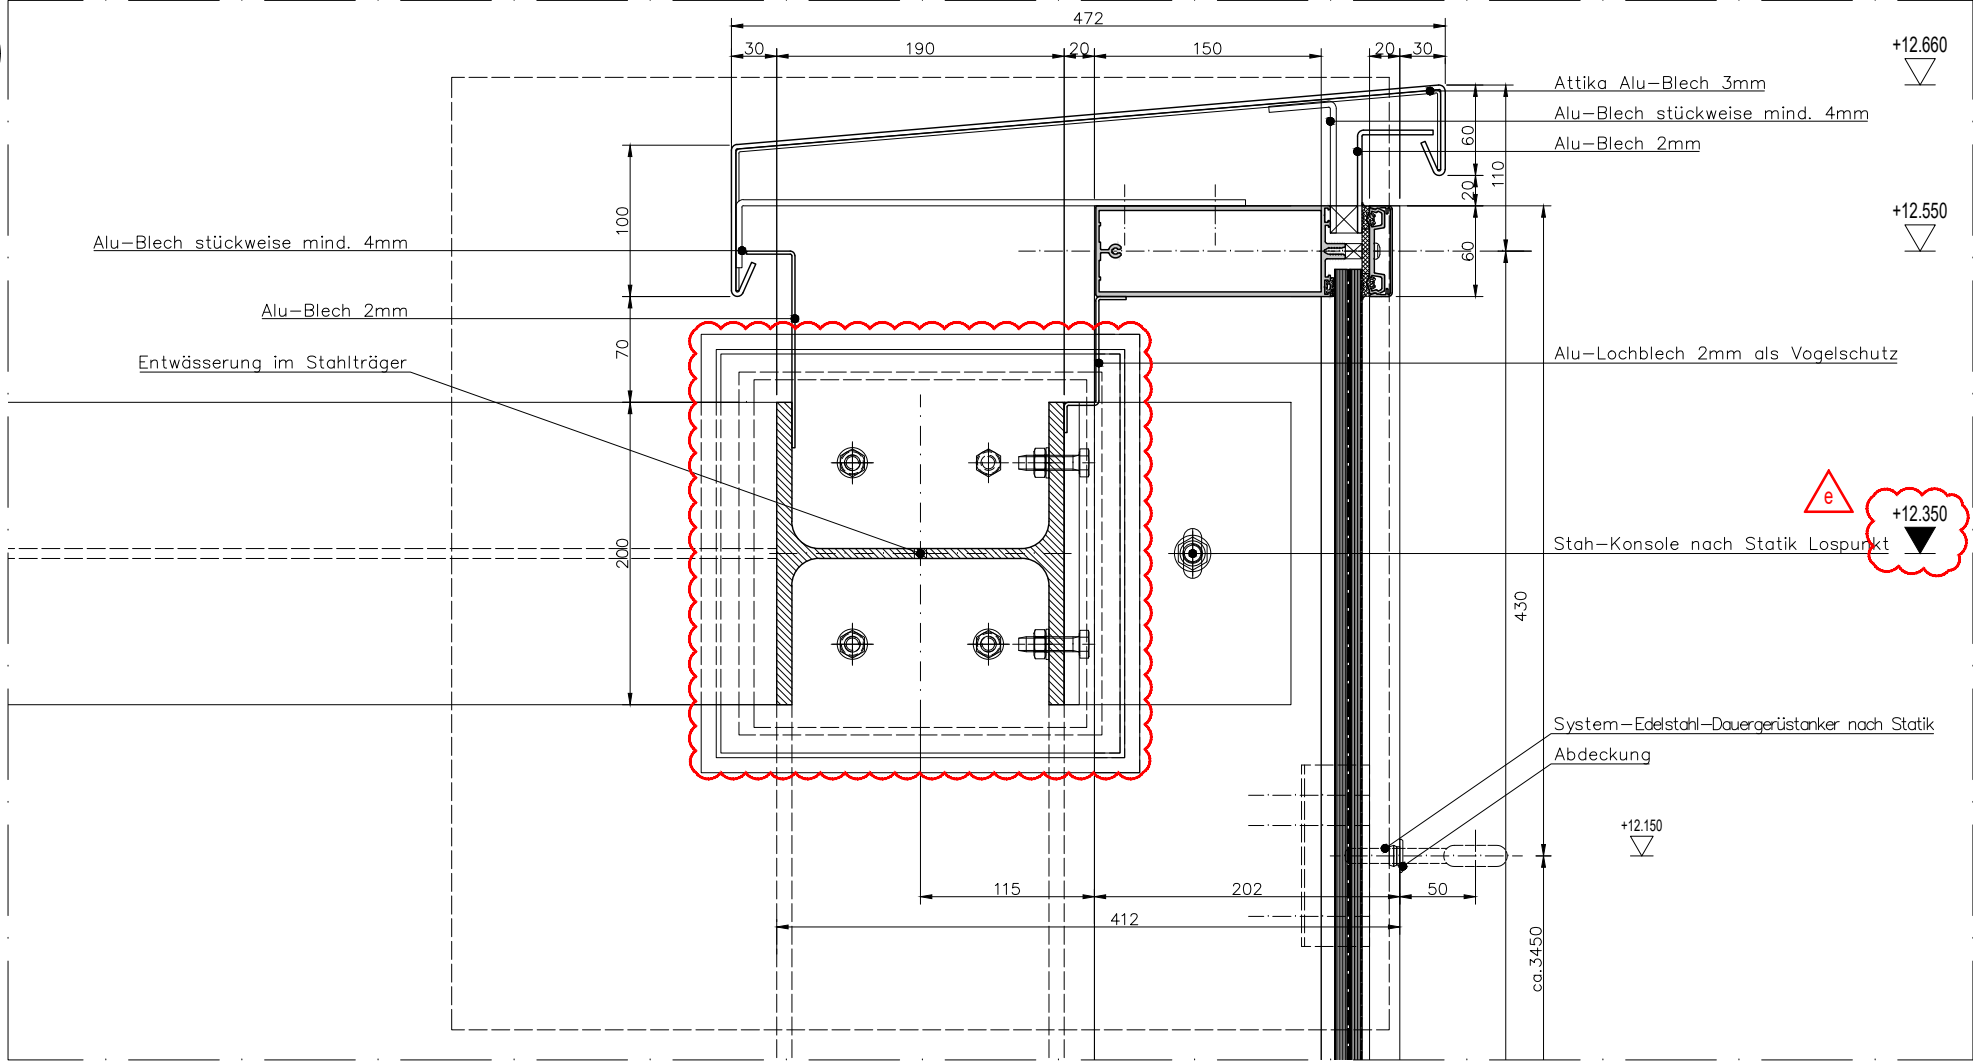

02
54.2

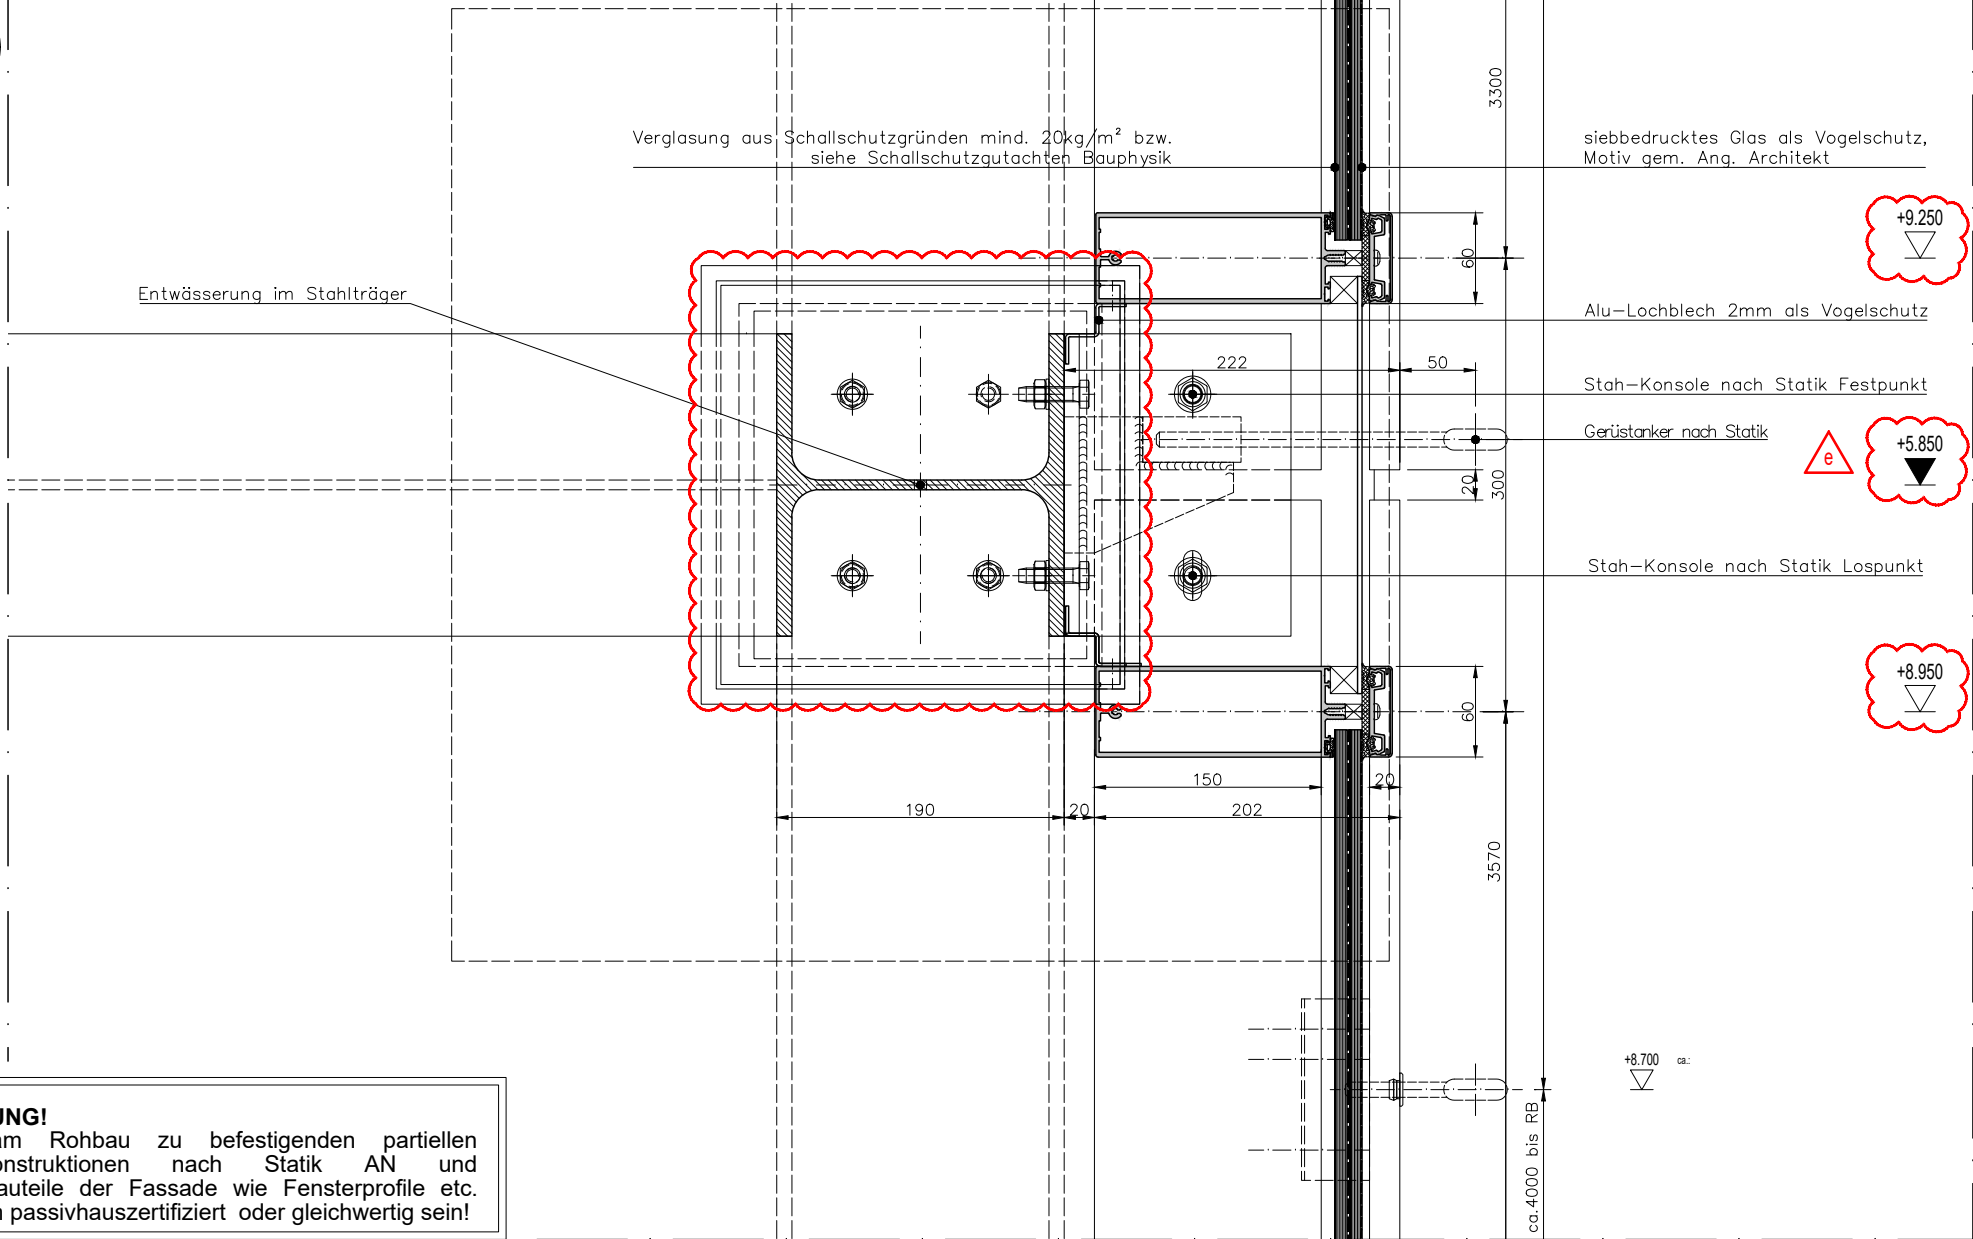

ACHTUNG!

Alle am Rohbau zu befestigenden partiellen Unterkonstruktionen nach Statik AN und Regelbauteile der Fassade wie Fensterprofile etc. müssen passivhauszertifiziert oder gleichwertig sein!

INDEX	ÄNDERUNG	DATUM	BEAR.
a	Korrekturen und Freigabe vom 24.04.2024	03.05.24	WM
b	Aktualisierung	17.06.24	WM
c	Korrekturen 05.07.2024	11.07.24	WM
d	Status B	07.04.25	WM
e	Korrekturen von 23.06.2025	01.07.25	WM

PROJEKT Kulturschule an der Europastraße	PROJ.-NR. 1903	PLANUNGSPHASE 5	BLATTGRÖSSE DIN A3	DATUM 01.11.2023
Europastraße, 45888 Gelsenkirchen	BEARBEITER WM	FACHSPARTE Fassadenplaner	MASSSTAB 1:5	STATUS INDEX B e
AUFTRAGGEBER Stadt Gelsenkirchen	PLANBEZEICHNUNG Schallschutzwand, Blechfassade, PR-Fassade, Riegel, Attika, V-Schnitt			
Rathaus Buer, Goldberg Straße 12, 45894 Gelsenkirchen	PLANUMMER KSG_706_5_DE_A_--_FAS_54.2_e_B			
PLANER HASCHER JEHL	DATEI KSG_706_5_DE_A_--_FAS_54.2_e_B.pdf			
Design GmbH				
Kantstrasse 17, 10623 Berlin				

Hinweise zur Ausführung:

- Alle Maße sind am Bau zu prüfen! Maßdifferenzen bzw. Unklarheiten sind mit der örtlichen Bauleitung vor Ausführungsbeginn zu klären.
- Für Maßfehler haftet der Auftragnehmer!
- Zur Bauausführung sind folgende Unterlagen zu beachten: Statik mit Positions- und Schalplänen, Ausführungszeichnungen des Architekten, der Fachplaner und der Fachfirmen. Alle Pläne gelten grundsätzlich nur mit Freigabevermerk des Architekten!
- In allen Plänen wird nur die im weißen Bereich dargestellte Planung zur Ausführung freigegeben. Die schraffierten Überlappungsbereiche dienen ausschließlich der Information zu dem jeweils anschließenden Plan. Textangaben sowie Maßketten im schraffierten Überlappungsbereich die sich auf Bauteile im weißen Bereich beziehen, haben jedoch Gültigkeit.
- Zur Bauausführung sind folgende Unterlagen zu beachten: Statik mit Positions- und Schalplänen, Ausführungszeichnungen des Architekten, der Fachplaner und der Fachfirmen. Alle Pläne gelten grundsätzlich nur mit Freigabevermerk des Architekten!
- Alle Deckendurchbrüche werden verbindlich im darüberliegenden Geschoss dargestellt. Darstellungen von Durchbrüchen in der Decke über dem dargestellten Geschoss dienen ausschliesslich der Information und sind nicht verbindlich.
- Alle Höhenangaben (Türen, UZ, BRH, Unterdecken, Wandnischen,WD) ab OK Fertigfußboden gemessen.
- Anschlussbauteile wie Stahlträger und Dübelbefestigungen, welche später nicht mehr einsehbar sind, müssen in Edelstahl ausgeführt werden.

STAND: 04.07.2025