




Schallschutzscreen zwischen Haus C - D - Achse 7-8'
Draufsicht UK +12260

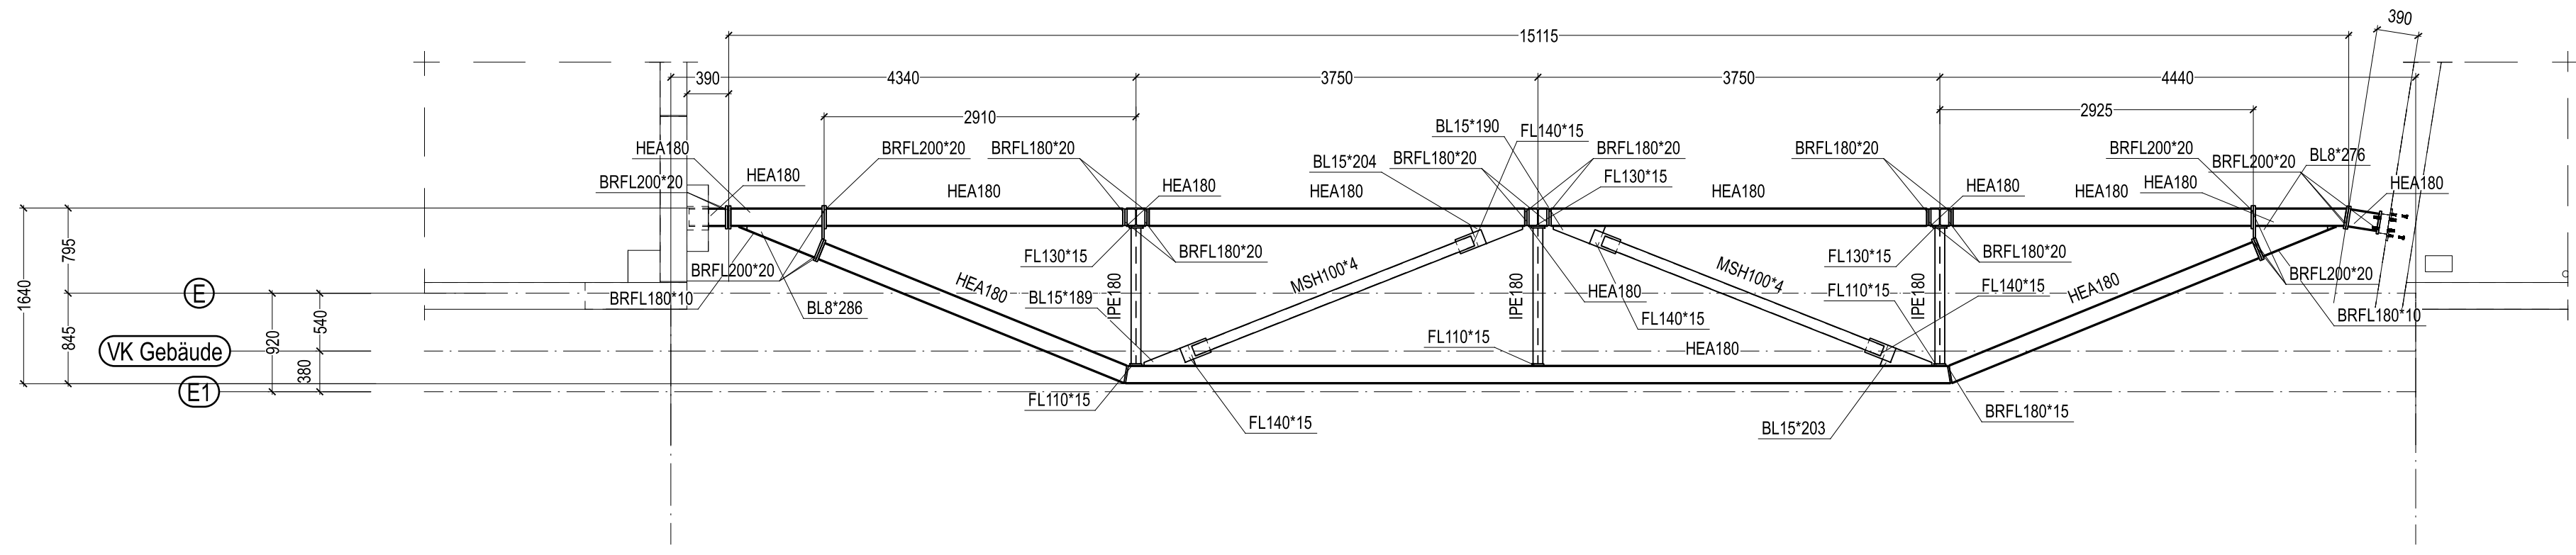


Schallschutzscreen zwischen Haus C - D - Achse 7-8'
Draufsicht UK +9010

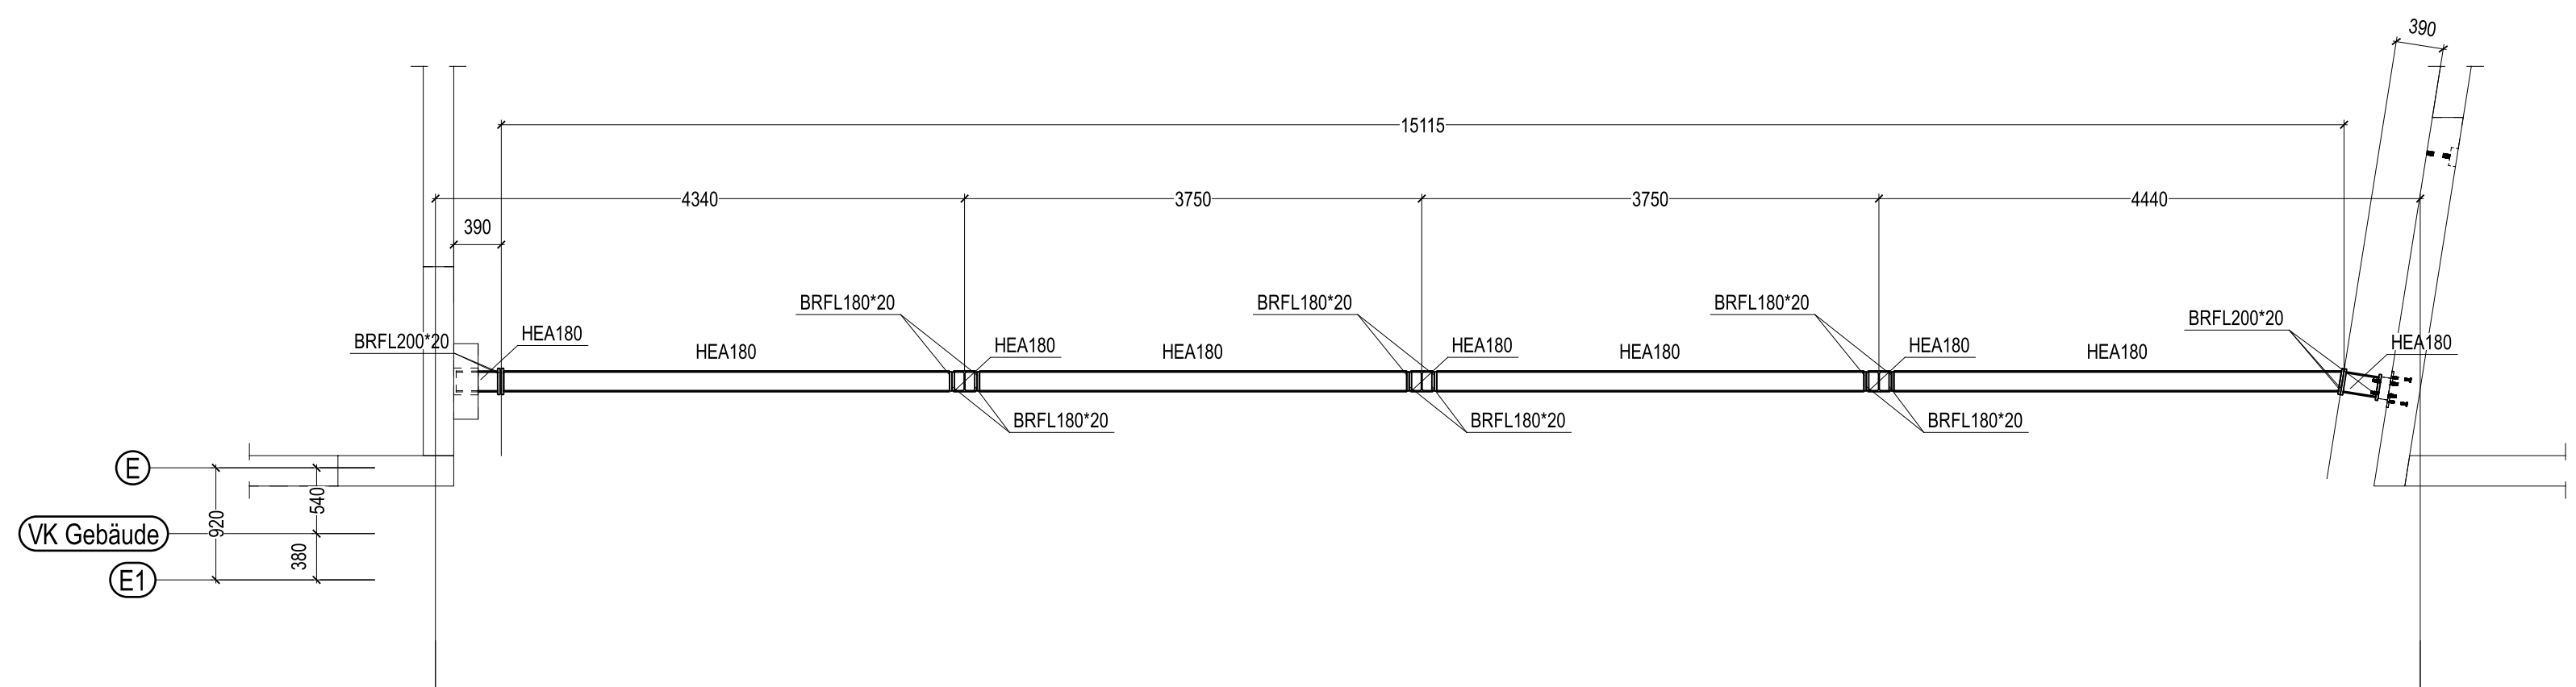

Schallschutzscreen zwischen Haus C - D - Achse 7-8'
Draufsicht UK +5760

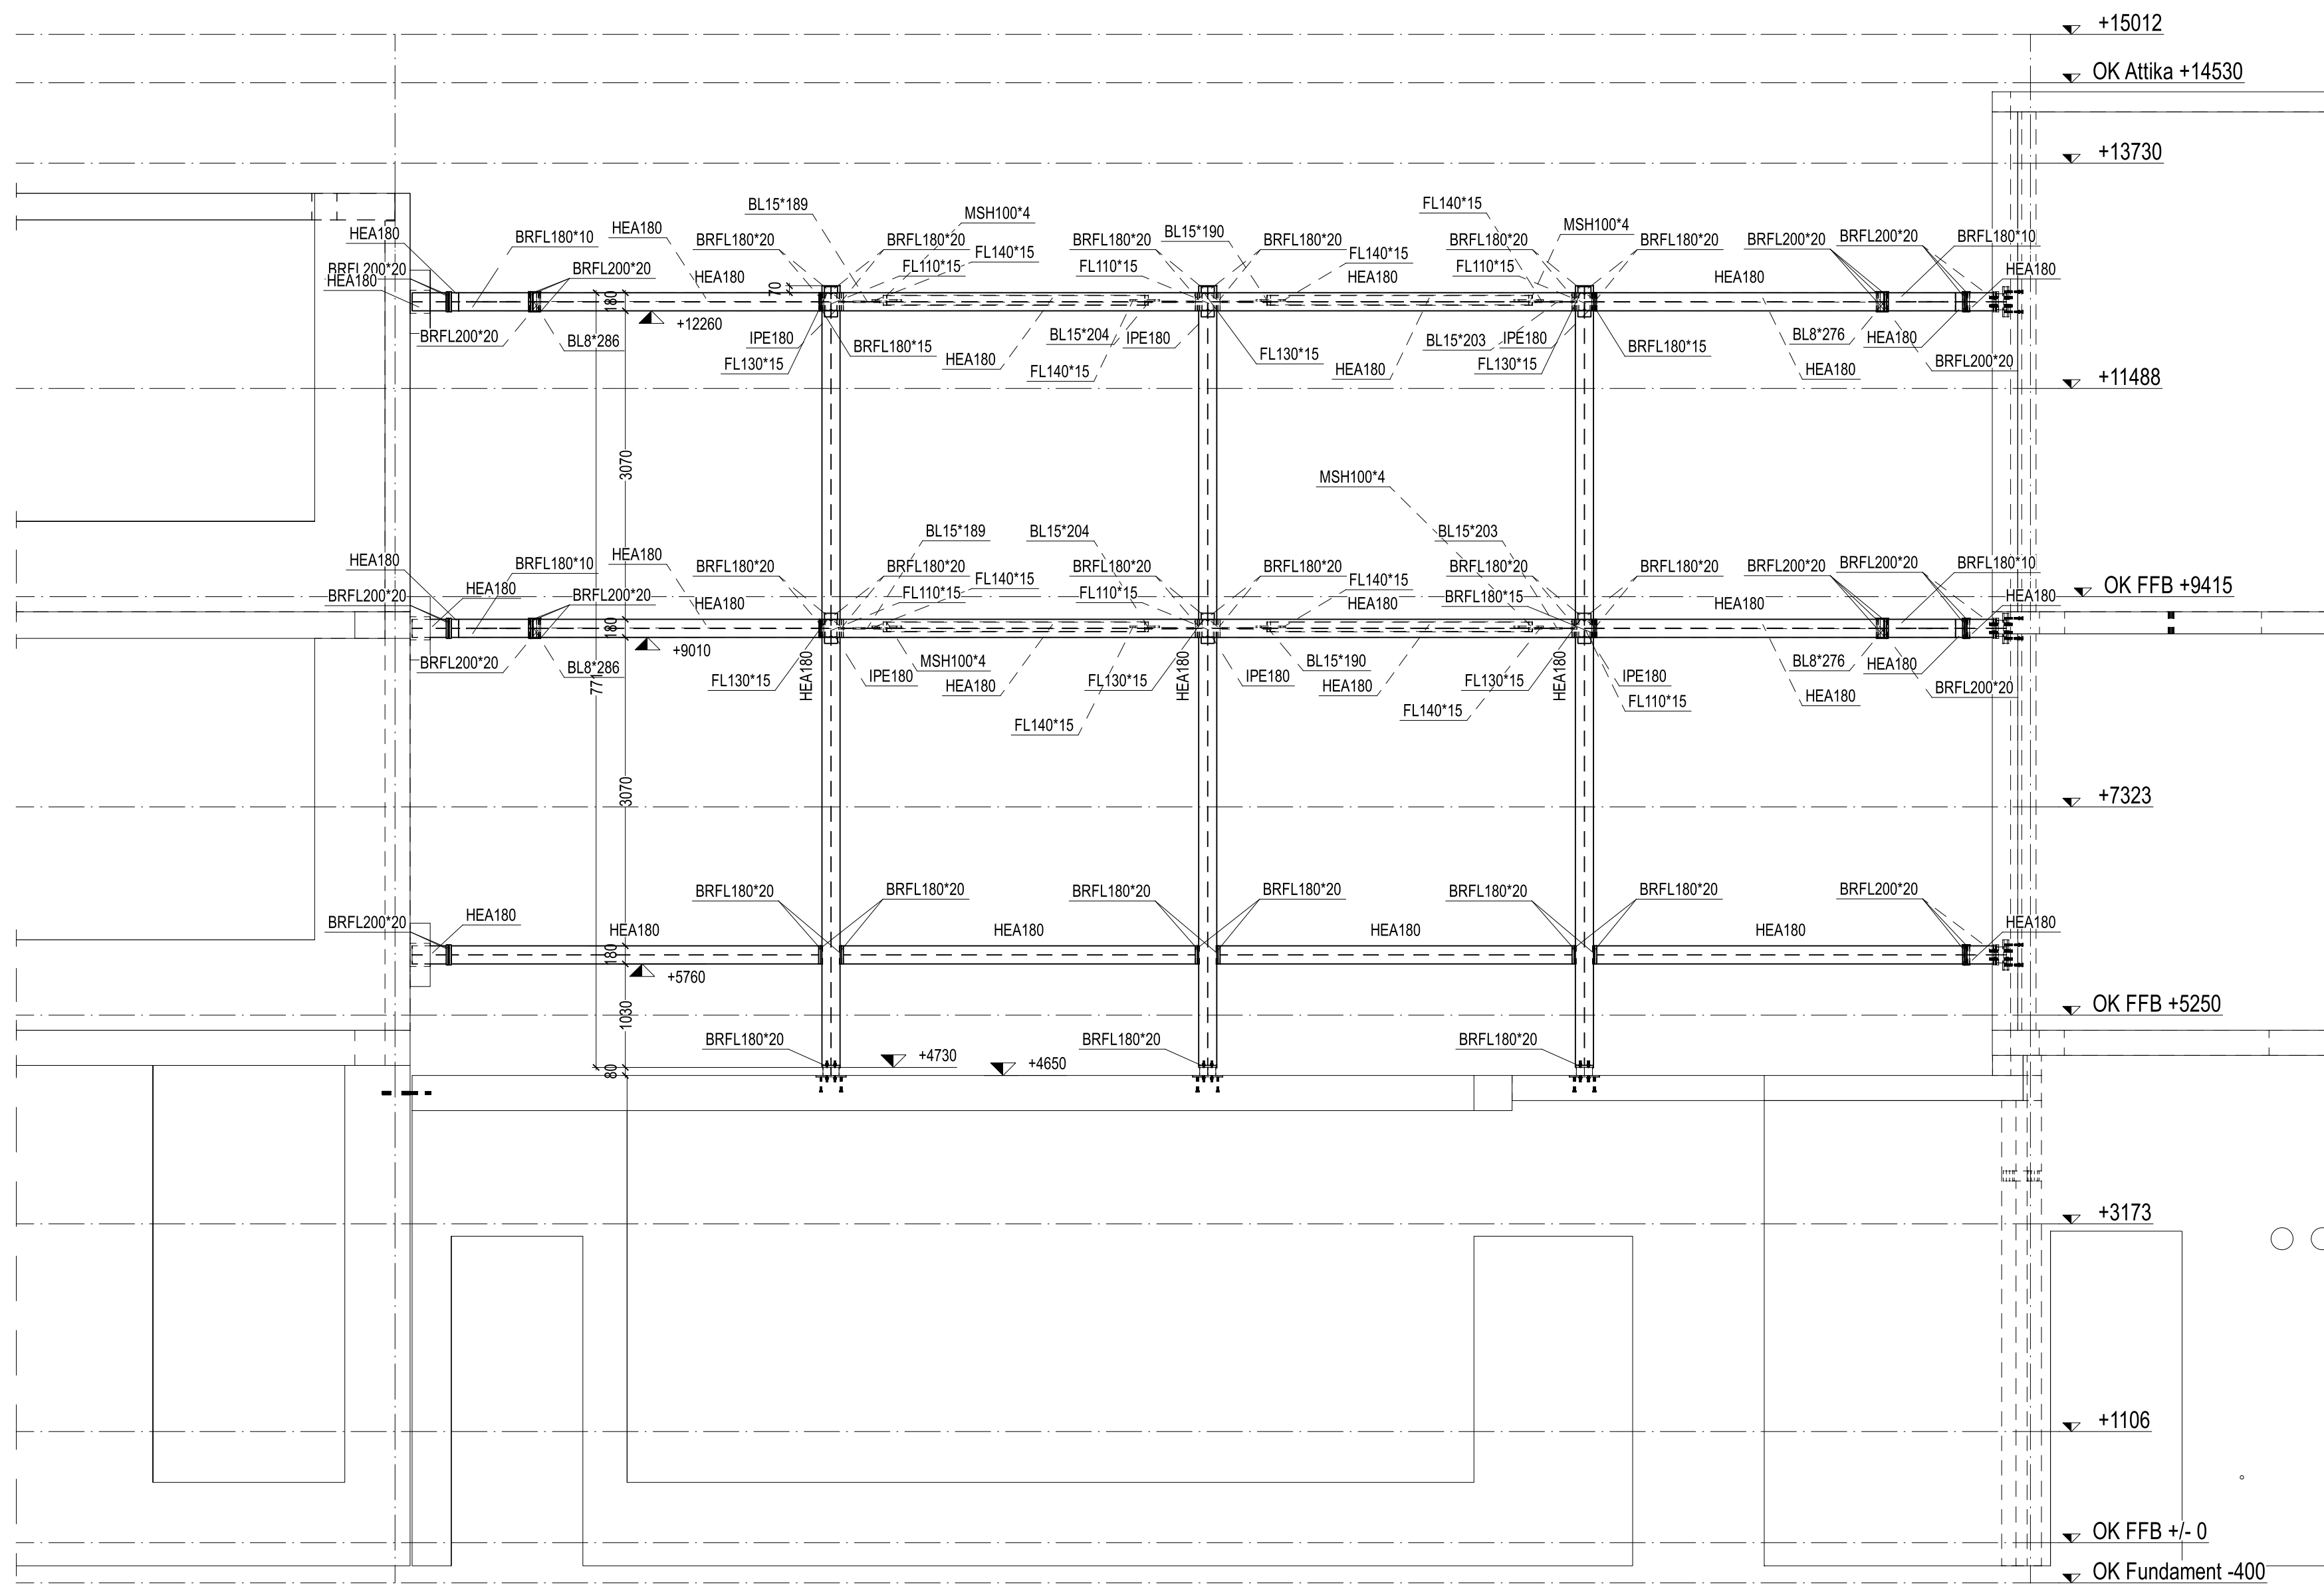

Schallschutzscreen zwischen Haus C - D - Achse 7-8'
Achse E

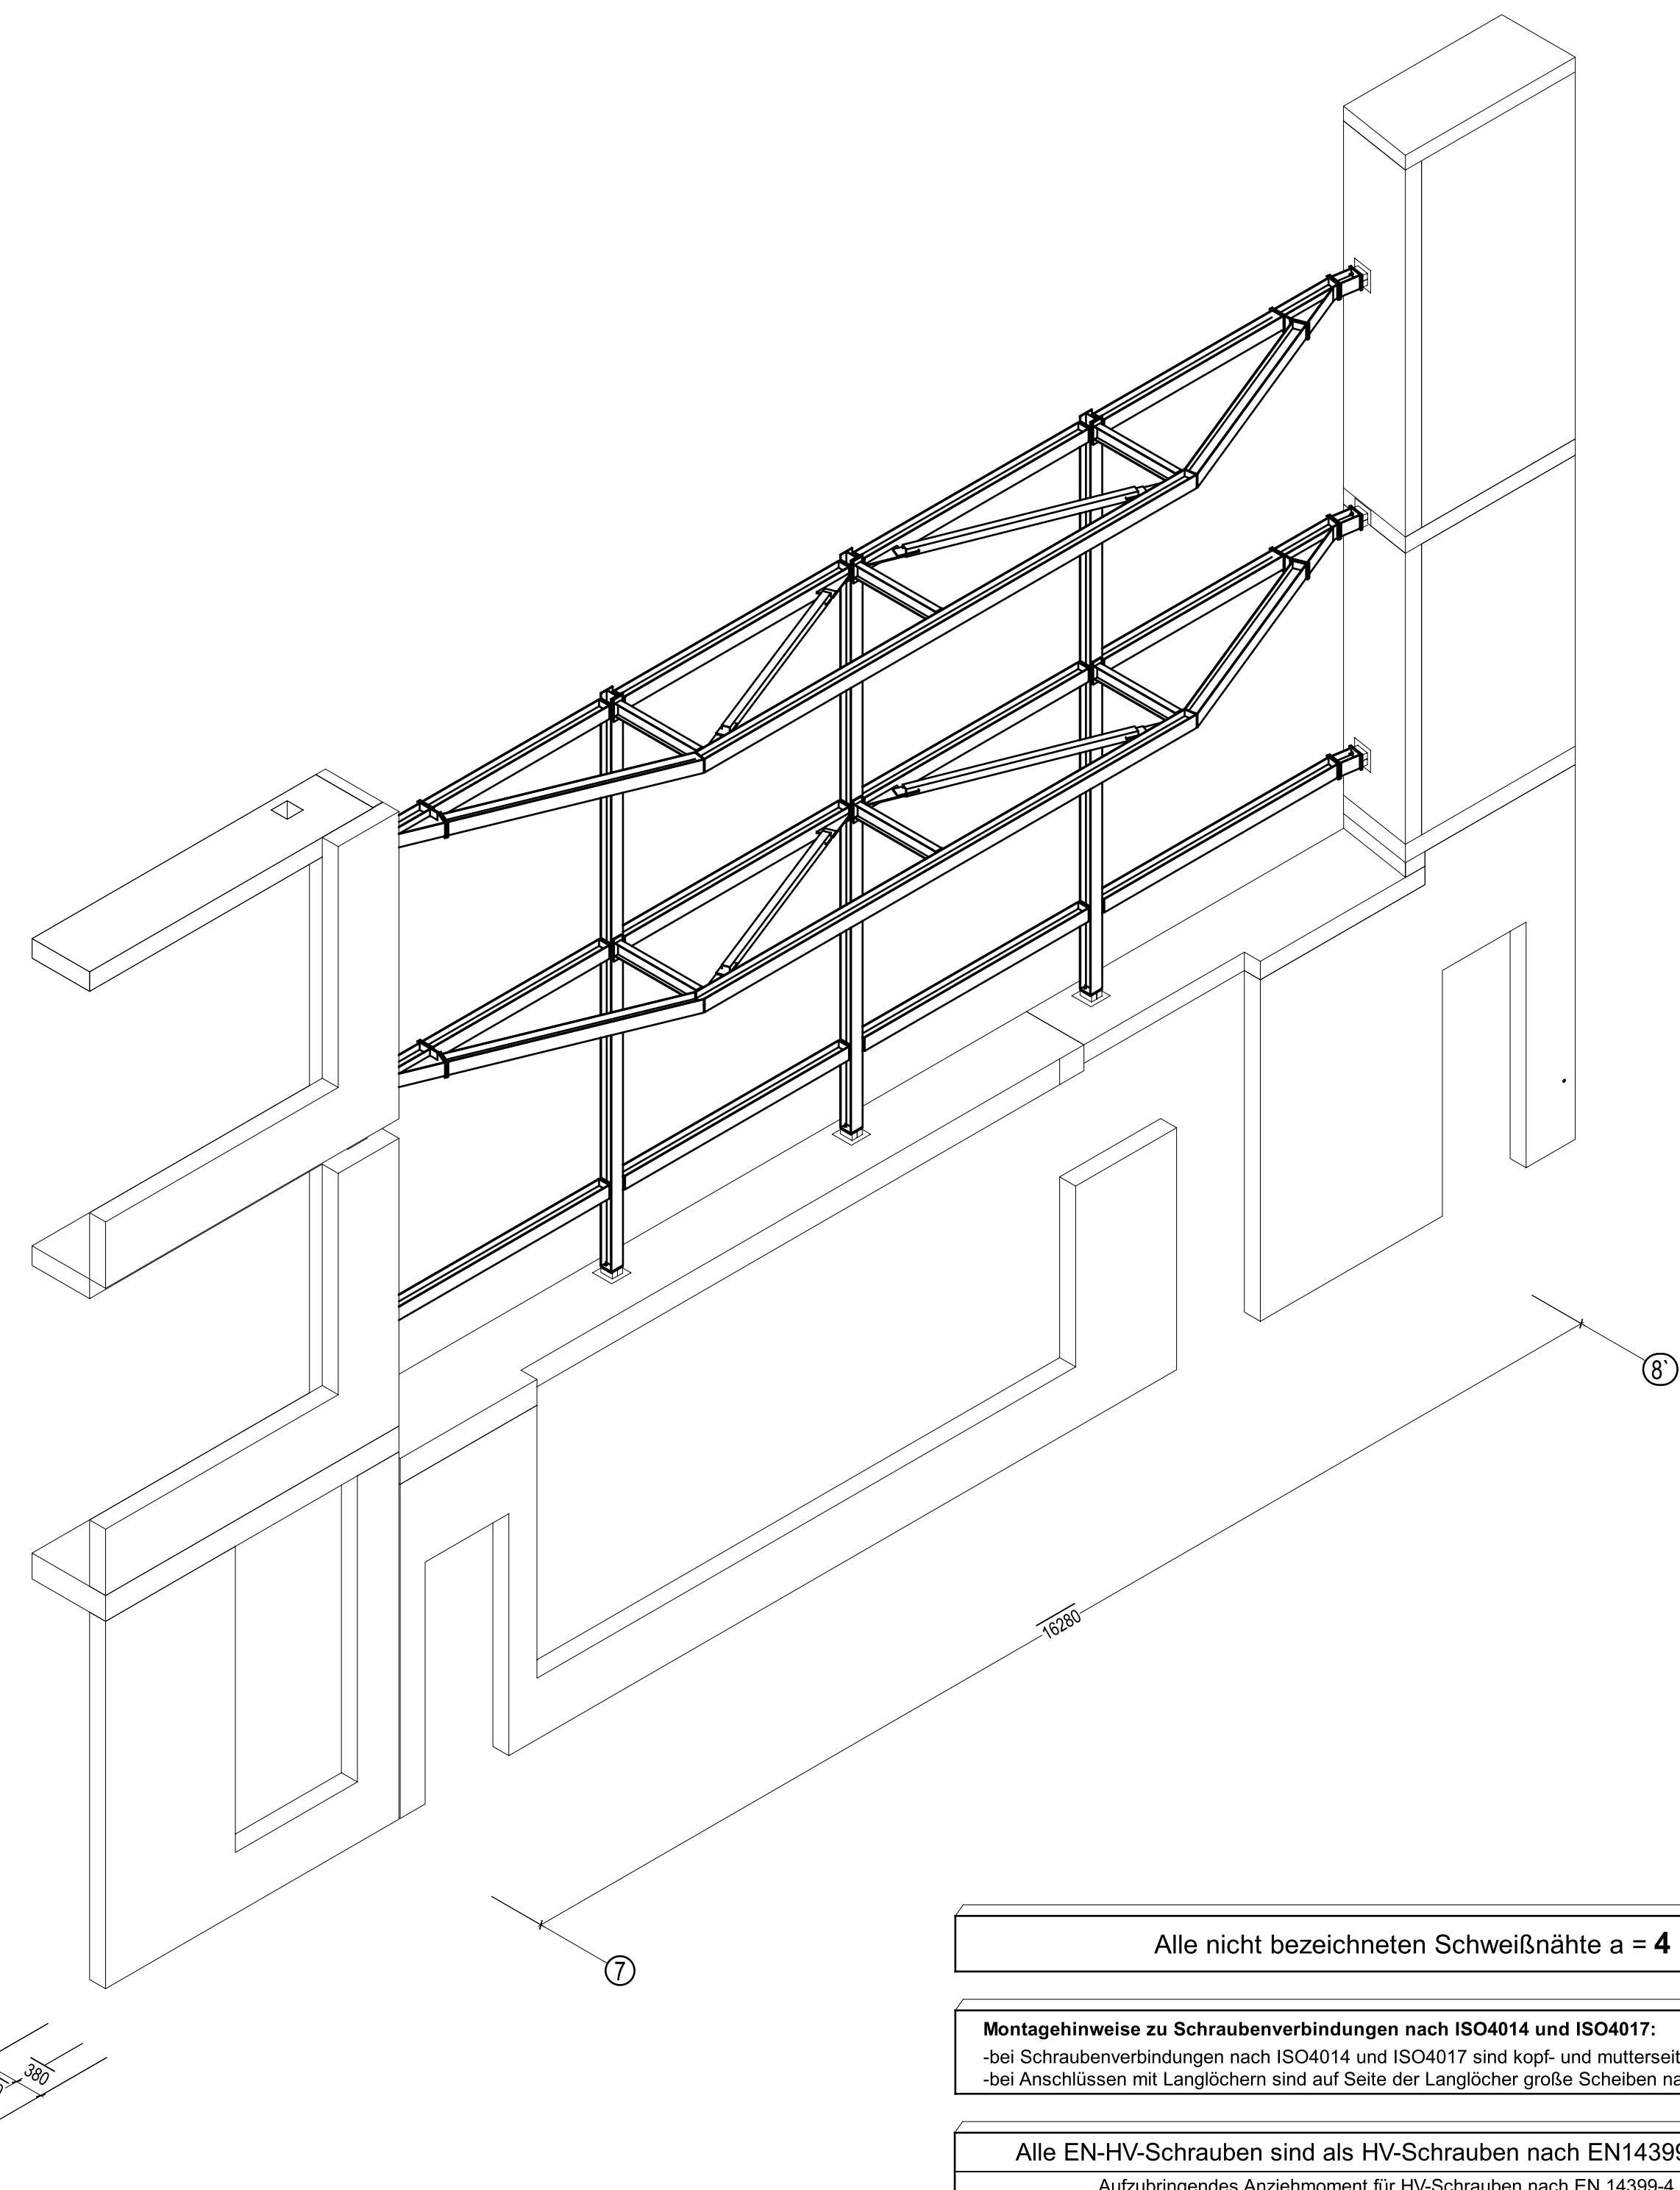

Schallschutzscreen zwischen Haus C - D - Achse 7-8'
Perspektive

Alle nicht bezeichneten Schweißnähte a = 4 mm

Montagehinweise zu Schraubenverbindungen nach ISO4014 und ISO4017:

- bei Schraubenverbindungen nach ISO4014 und ISO4017 sind kopf- und mutterseitig Scheiben einzubauen.

- bei Anschlüssen mit Länglichen sind auf Seite der Länglicher große Scheiben nach ISO7083 einzubauen.

Alle EN-HV-Schrauben sind als HV-Schrauben nach EN14399-4 auszuführen.

Aufzubringendes Anziehmoment für HV-Schrauben nach EN 14399-4

M12 : 100 Nm M20 : 450 Nm M27 : 1250 Nm

M16 : 250 Nm M24 : 800 Nm M30 : 1650 Nm

Entzunderung Verzinkung Grundbeschichtung Deckbeschichtung

SA Z 1/2 - - - -

Hinweise zur Ausführung:

- Alle Maße sind auf den Gegenstand zu beziehen.

- Änderungen sind nur bei Zustimmung der Auftraggeber zu machen.

- Die Angaben sind nur für die Ausführung der Arbeiten zu verwenden.

