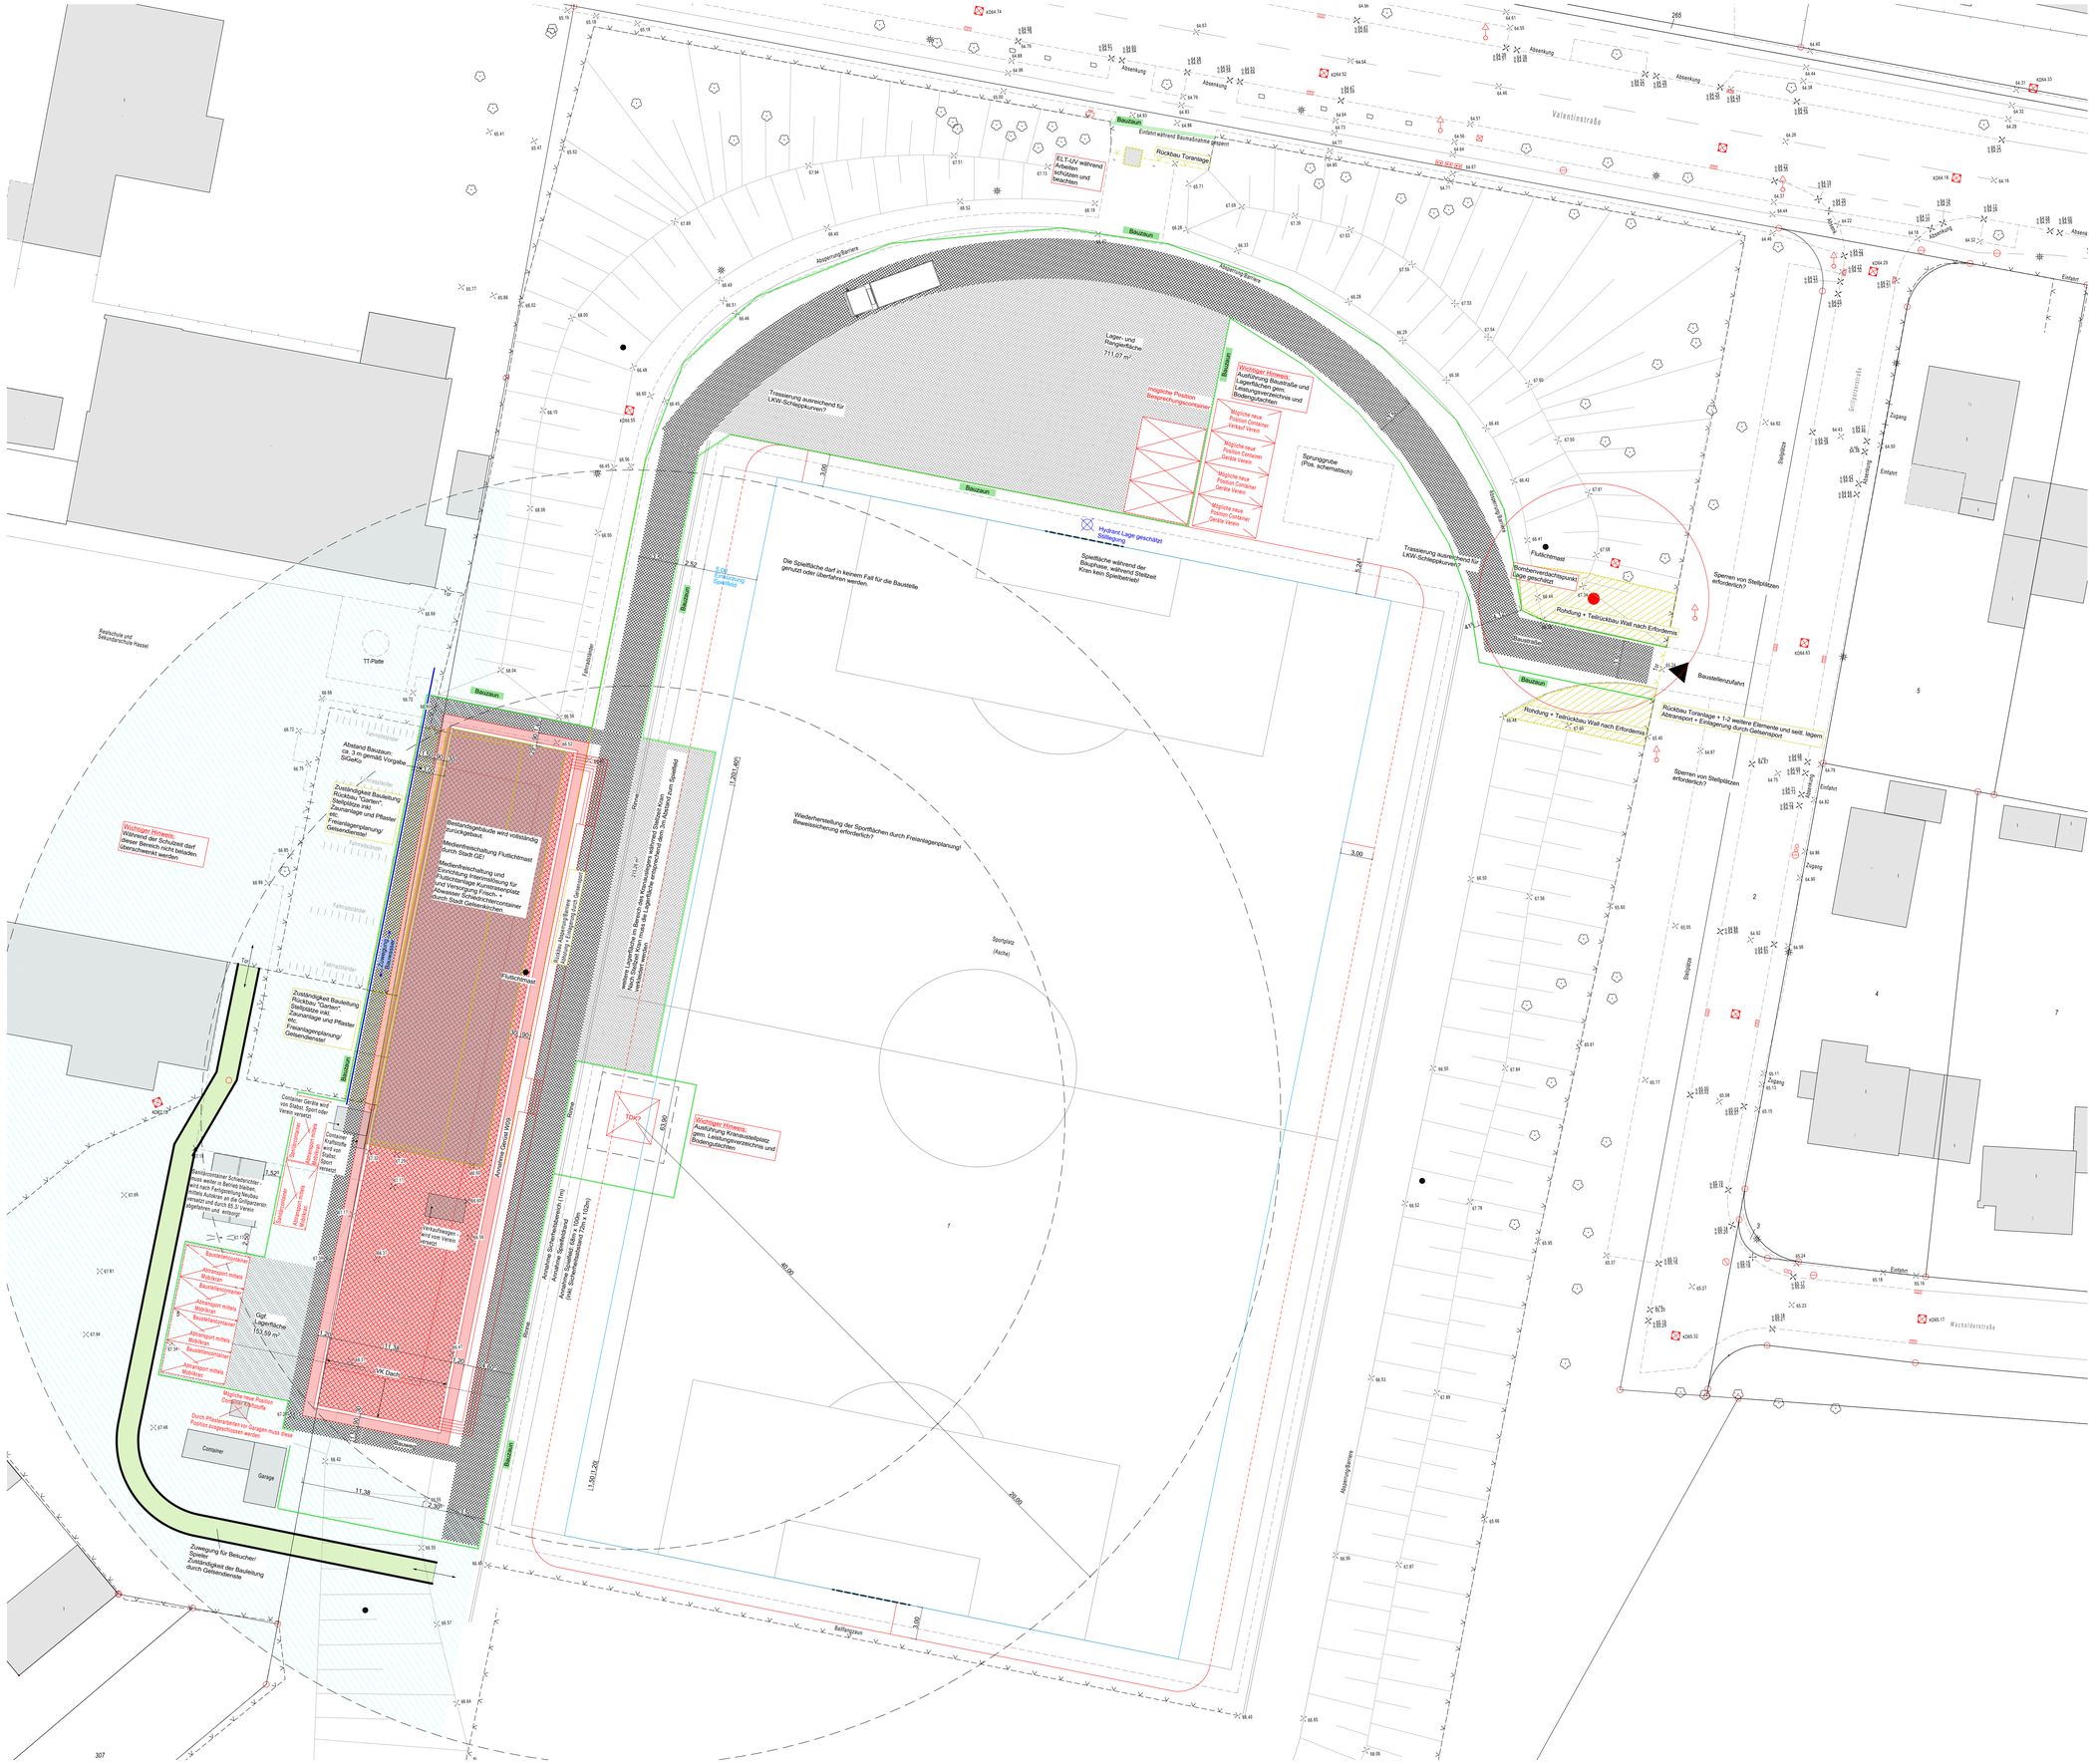
Wichtiger Hinweis:
Während der Schulzeit darf dieser Bereich nicht befahren/ überschritten werden
Zuständigkeit Bauleitung
Rücksprache "Vorhaben", Stellplätze inkl. Zaunanlage und Pfähler, Freianlagenplanung/ Gebäudendienst
Bauzaun
Absetzung Barriere
Lager- und Rangierfläche 711,07 m²
Trassierung ausreichend für LKW-Schleppkurven?
möglicher Position Betonschutzsteine
Wichtiger Hinweis:
Ausführung Baustraße und Lagerflächen gem. Leitungsinformationsplan und Bodengutachten
Mögliche neue Position Container Verkauf Verein
Mögliche neue Position Container Getränke Verein
Mögliche neue Position Container Spiele Verein
Sprunggrube (Pos. schematisch)
Hydrant Lage geschätzt Stellung
Spielfläche während der Baupause, während Stellzeit Kreis kein Spielbetrieb!
Die Spielfläche darf in keinem Fall für die Baustelle genutzt oder überfahren werden.
Wiederherstellung der Sportflächen durch Freianlagenplanung/ Beweissicherung erforderlich?
Sportplatz (Asche)
Rückbau Toranlage
Entsteht während Baumaßnahme gesperrt
RLT-UV während Arbeiten schützen und beachten
Valentinstraße
Absenkung
Einfahrt
Rohrung + Teilrückbau Wall nach Erfordernis
Rückbau Toranlage + 1-2 weitere Elemente und seit- lagern, Abtransport + Einlagerung durch Gelsenport
Bombenverdachtspunkt: Lage geschätzt
Flutlichtmast
Sperren von Stellplätzen erforderlich?
Baustellenzufahrt
Stellplätze
Wiesholderstraße
Grünanlage
Zugang
Schule
Wichtiger Hinweis:
Während der Bauzeit ist die Zufahrt zur Schule nicht möglich. Eine Umfahrung ist über die Valentinstraße möglich.
Absetzung Barriere
Absetzung Barriere
Absetzung Barriere