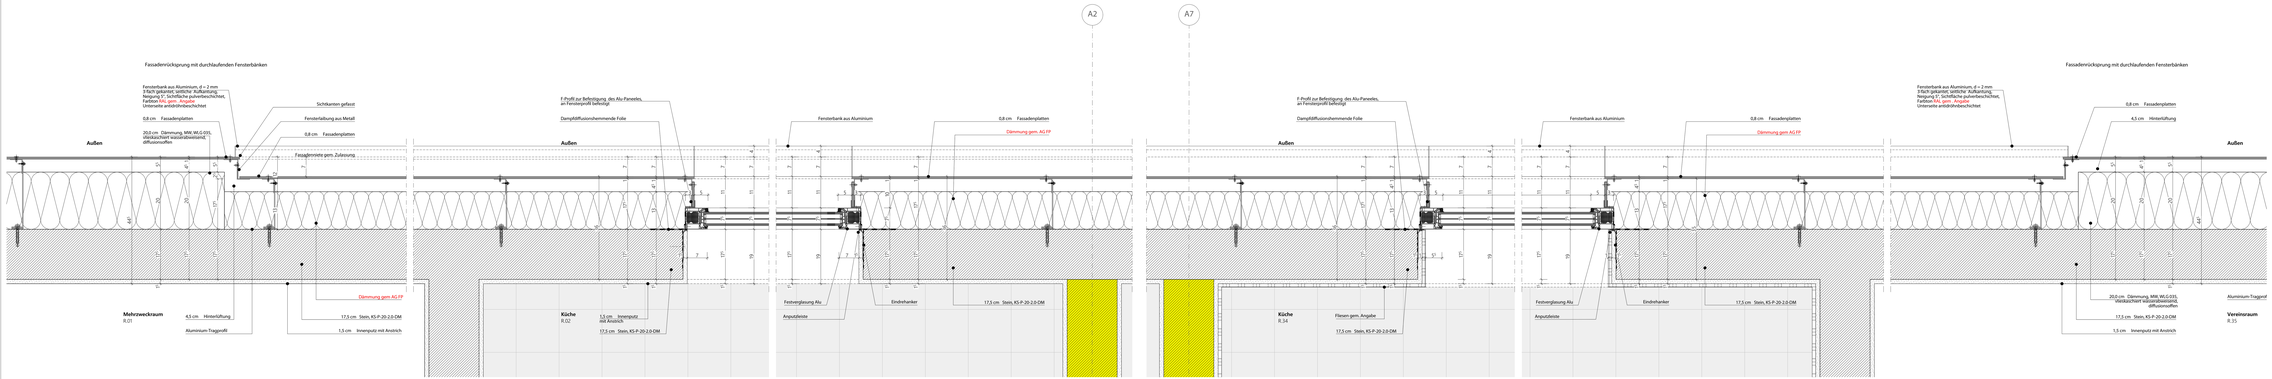

DT 302 Fassadenrücksprung I M 1:5

ALLGEMEINE VORGABEN

Alle Installationen in Nassräumen, sowie Vorinstallationen sind erst nach erfolgter Installation TGA zu Fliesen/ abschließend zu beplanken.

BAUSTOFFE

Muster sind vom Auftragnehmer auf Ihre Richtigkeit bezüglich bauseits zu überprüfen. Bei Abweichungen von den vorgegebenen Maßen in die Ausführung vom Auftragnehmer unverzüglich in Kenntnis zu setzen.

BRÜSTUNGSHÖHEN:
Die BRH Angaben beziehen sich auf die Rohbauoberkante der Brüstung und die Oberkante des Fertigfußbodens.

ÖFFNUNGSHÖHEN:
Die Öffnungshöhen Angaben beziehen sich auf die Oberkante des Fertigfußbodens.

LEGENDE

A	Automatik	RD	Rauchdicht
AWD	Abkantgeländer	RM	Rauchmelder
AK	Außenkante	RR	Regenfallrohr
BD	Bodendicht	RW	Regenwasser
BE	Bodenaufauf (B.E.)	RWA	Rauch- und Wärmeabzug
BF	Bauwerksfuge 3D	SB	Schlitzband
BH	Brüstungshöhe	SK	Sichtbetonwerk
BMZ	Brandmeldezentrale	STG	Steigung / Stufe
BRH	Brüstungshöhe	TEL	Telefon
BS	Bodenstütze	TL	Tür Leer
BW	Brandwand	UD	Unterzugsdurchbruch (B/H)
DD	Deckendurchbruch (L/B)	UNN	Über Normal Null
DF	Dehnungsfuge 3D	UK	Unterkante
DF	Deckenfuge	UKFO	Unterkante Fertigdecke
DFF	Dachflächenfenster	UKRD	Unterkante Rohdecke
DL	Deckenleuchter	UL	Unterlüftung
DL	Deckenleitung	UZ	Unterzug
DS	Deckenschild	VK	Vorderkante
DS	Deckenstütze	VM	Verbundmauerwerkglas
EGL	Einschalbaustahlwerkstoffglas	WD	Wanddurchbruch (B/H)
FB/F	Feuerwiderstandsfunktion	WHF	Wandhydrant
FD	Fußbodendurchbruch (B.L)	WS	Wandschlitz (B.T)
FT	Fertigteil	LK	Lichtkuppel
FTS	Fertigestrich	MW	Mauerwerk
FU	Fußbodenaufbauhöhe	NF	Nutzenfenster
GFF	Gefälle	NP	Notausstiegfenster
GK	Gipskarton	O	Öffnung
GKF	Gipskartonplattenauflagerung	OF	Oberkante Fertigteil
GRT	Glasdachwerkstoff	OK	Oberkante
HK	Heizkörper	OKFF	Oberkante Fertigfußboden
LFT	Lüftungsanlagen(gerät)	OKRD	Oberkante Rohdecke
LTT	Luftung	RA	Rohraufsatz
LH	Lichte Höhe	RBM	Rohrbaumaß

SYMBOLE

OKFF = Oberkante Fertigfußboden	± 3.50 OK Fertigfußboden ± 3.52 OK Rohdecke
OKRD = Oberkante Rohdecke	FSS01 – Stromzähler FSS02 – Brandschutzanforderungen FSS03 – Schallschutzanforderungen
Schnitt / Ansichtstor	Detail Nr. Plan Nr.
Aktuelle Änderung	
DE = Deckenschlitz (L/B/H) BS = Bodenschlitz (L/B/H) WS = Wandschlitz (L/B/H)	WD = Wanddurchbruch
FD = Fußbodendurchbruch (L/B/H)	KB = Kernbohrung Fußboden (Ø)

BAUSTOFFE NEUBAU

Erdreich	Stahlbeton	Gipskarton	
Mörtel / Sand / Putz	Betonfertigteil	Dämmstoff (weich)	
Kies / Schotter	Sichtbeton	Dämmstoff (hart)	
Estrich	Mauerwerk	Saubertetonschicht	
Naturstein			

BAUSTOFFE BESTAND

Bestand

BRANDSCHUTZ NEUBAU

Bauteil F30 / Rs	Bauteil F90 / Rs	Brandwand	
Bauart Brandwand			

BRANDSCHUTZ BESTAND

F30	Bauteil F30	F90	Bauteil F90	BW	Brandwand

BRANDSCHUTZ TÜREN

DS	Dichtschließende Tür	T30 - RS	Tür T30 mit Rauchschutz nach DIN 18095
RS	Rauchschutztür	T90	Tür der Feuerwiderstandsklasse T90
T30	Tür der Feuerwiderstandsklasse T30	T90 - RS	Tür T90 mit Rauchschutz nach DIN 18095

SONSTIGES

SI	Sanitär	El	Elektro
HZ	Heizung	CO	Communication
LU	Lüftung	GA	Gas
KL	Kälte		

Höhenangaben Durchbrüche beziehen sich auf OKFB des jeweiligen Geschosses

Index	Datum	Änderungen	gez.	gepr.
01	03.03.2026	Wand MW auf Stein KS 20-2.0-DM.	am	

LAGEPLAN

± 0,00 = Höhe in üNN = OK FFB EG

BAUVORHABEN

23-17 Vereinsgebäude Valentinstr.

Valentinstraße 74a
45894 Gelsenkirchen

BAUHERR

Stadt Gelsenkirchen

Goldbergstraße 12
45894 Gelsenkirchen

ARCHITEKT

ZEICHNUNG

Plangröße: DIN A 1 594X841 mm	Maßstab: 1:5	Plan-Nr.: A_AFU_DT_302_Fassadenrücksprung_05
Projekt-Nr.: 23-17	Gez.: am	Plan: Fassadenrücksprung
Index: 01	Gezeich.: 03.03.2026	Projektstand: Ausführungsplanung

Diese Zeichnung und deren Inhalt ist urheberrechtlich geschützt und darf ohne Erlaubnis des Verfassers nicht vervielfältigt werden.