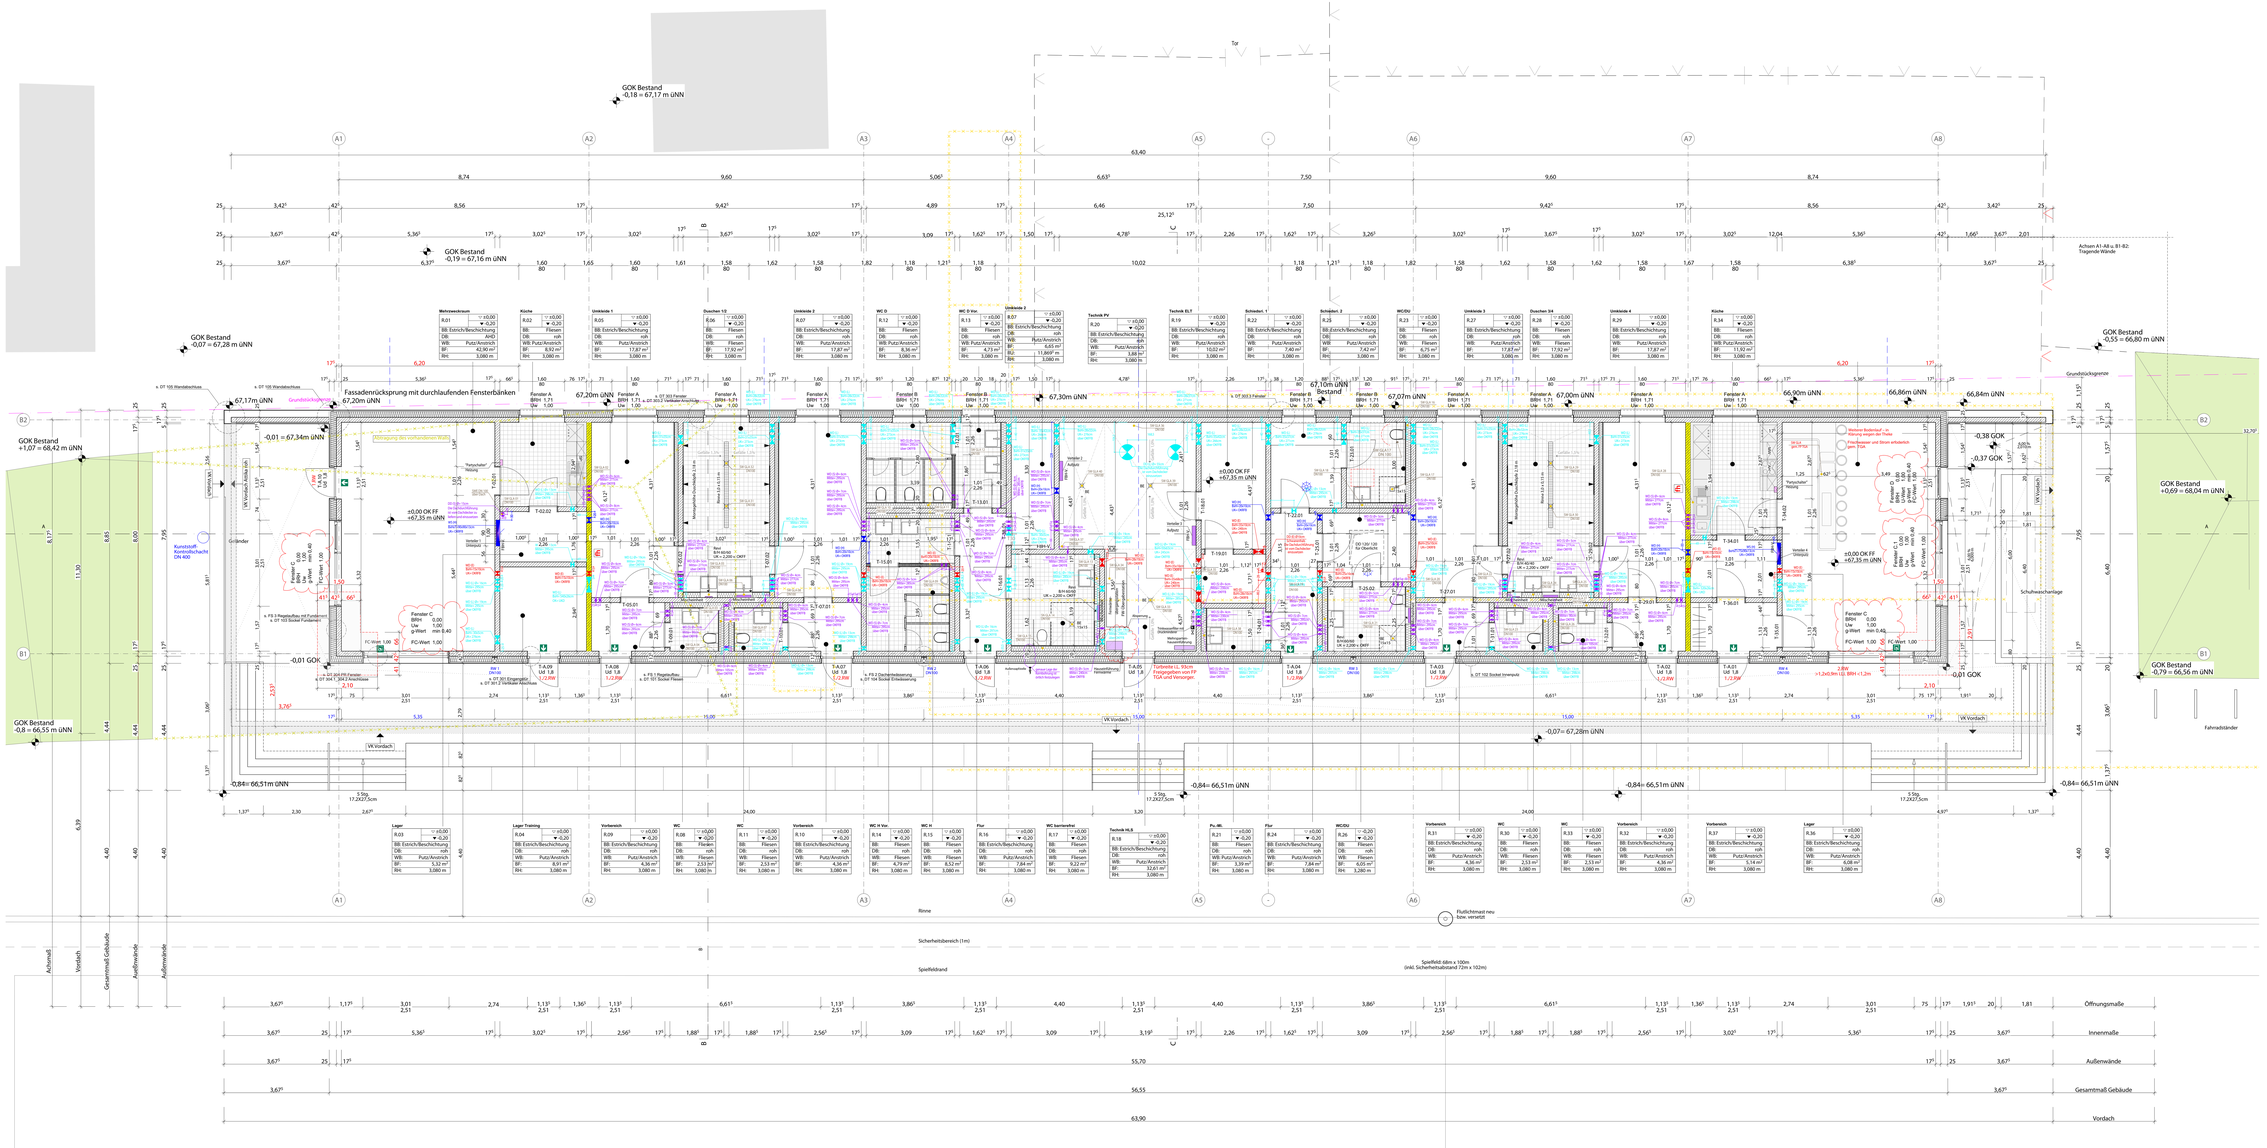

ALLGEMEINE VORGABEN

Alle Installationen in Nassräumen, sowie Vornauerschalen sind erst nach erfolgter Installation TGA zu hauerin abschließend zu bestanden.

BAUSTEUNG
Die Maße sind vor Ausführungsbeginn auf ihre Richtigkeit bauseits zu überprüfen. Bei Abweichungen von den vorgegebenen Maßen ist die Bauleitung vom Ausführungsbeginn unverzüglich in Kenntnis zu setzen.

BEZUGSANGABEN:
Die BRH-Angaben beziehen sich auf die Rohbauoberkante der Brüstung und die Oberkante des Fertigfußbodens.

ÖFFNUNGSMAßE:
Die Öffnungsmaßen- Angaben beziehen sich auf die Oberkante des Fertigfußbodens.

LEGENDE

A	Automatik	RD	Rauchdicht
AHO	Alleingeländer	RM	Rauchmelder
AK	Außenkante	RR	Regenfallrohr
AT	Außentreppe	RW	Rauch- und Wärmeabzug
BS	Bodenablauf (B.S.)	RWA	Rauch- und Wärmeabzug
BF	Bauwerksfuge (B)	SB	Schlitzband
BH	Brandschutz	SE	Sicherheitsmarkierung
BMZ	Brandmeldezentrale	STG	Steigung / Stufe
BRH	Brüstungshöhe	TEL	Telefon
BS	Bodenschluß	TR	Tür
BW	Brandwand	UG	Untersuggsdeckbrüsch (B/H)
DD	Deckendurchbruch (L/B)	UKN	Über Normal Null
DE	Deckenöffnung	UP	Unterputz
DF	Deckenfuge	UKFD	Unterkante Fertigdecke
DFF	Dach/Deckenfenster	UKRD	Unterkante Rohdecke
DFT	Dachflächentür	UL	Unterlüftung
DL	Dämmstreifen	UZ	Umfassung
DS	Deckenschlitz	VK	Vorderkante
EG	Einschubleiter/Leitergitter	WA	Wandausschnitt/Durchbruch
EGG	Einschubleiter/Steigeisen	WD	Wanddurchbruch (B/H)
F&KF	Frauenwicker/Feuerlöscher	WHF	Wandhydrant
FD	Fußbodendurchbruch (B/L)	WS	Wandschlitz (B)
FT	Fertigteil	LK	Lichtkuppel
FTS	Fertigteilschutz	MW	Mauerwerk
G	Geländer/Absturzsicherung	NF	Nullabsenkung
GFT	Gefälle	NF	Nullausschlagsfenster
GK	Gipskarton	O	Öffnungsfuge
GL	Geländerabsturzsicherung	OF	Oberkante Fertigfußboden
GRT	Glasdurchbruch	OK	Oberkante
HK	Heizkörper	OKFF	Oberkante Fertigfußboden
LÜ	Lüftungsöffnungsmaß	OKRD	Oberkante Rohdecke
LÜT	Lüftung	PA	Putzkante
LH	Lichte Höhe	RBM	Rohbaumaß

SYMBOLE

OFFF = Oberkante Fertigfußboden	± 3,50 OK Fertigfußboden ± 3,50 OK Rohdecke
UKRD = Oberkante Rohdecke	F30 EI30 Stahlbetonwände Brandschutzanforderungen Schallschutzanforderungen
Schnitt / Ansichtsnr.	Detail Nr. Plan Nr.
Aktuelle Änderung	
DE = Deckenschlitz (L/B/H) BS = Bodenschlitz (L/B/H) WS = Wandschlitz (L/B/H)	WD = Wanddurchbruch
FD = Fußbodendurchbruch (L/B/H)	KD = Kernbohrung Fußboden Ø

BAUSTOFFE NEUBAU

	Estrich		Stahlbeton
	Mörtel / Sand / Putz		Betonfertigteil
	Kies / Schotter		Schilfplatten
	Estrich		Mauerwerk
	Naturstein		

	Dämmstoff (weich)
	Dämmstoff (hart)
	Gipskarton
	Sauberkeitsschicht

BAUSTOFFE BESTAND

	Beton

BRANDSCHUTZ NEUBAU

	Bauteil F30 / Rs		Bauteil F90 / Rs
	Bauart Brandwand		

BRANDSCHUTZ BESTAND	F30	Bauteil F30	F90	Bauteil F90	BW	Brandwand

BRANDSCHUTZ TÜREN	DS	Dichtschließende Tür	T30 -RS	Tür T30 mit Rauchschutz nach DIN 18095
	RS	Rauchschutztür	T90	Tür der Feuerwiderstandsklasse T90
	T30	Tür der Feuerwiderstandsklasse T30	T90 -RS	Tür T90 mit Rauchschutz nach DIN 18095

SONSTIGES

SI	Sanitär	EI	Elektro
HZ	Heizung	KO	Kommunikation
LT	Lüftung	GA	Gas
KÄ	Kälte		

Höhenangaben Durchbrüche beziehen sich auf OKFB des jeweiligen Geschosses.

Index	Datum	Änderungen	gez.	gepr.
01	13.11.2025	Durchbruch ausgeführt; Grundleitungsanschluss Schmutzwasser im Grundriss ergänzt.	am	
02	03.02.2026	Wand WH auf Stein KS 20-2,0-DM; OK Pfeiler angepasst -0,01; Theke eingezeichnet	am	
03	04.03.2026	g- Wert und Brüstungshöhen der Fenster C, C-1, D	lt	

LAGEPLAN

± 0,00 = 49,06 m üNN = OK FFB EG

BAUVORHABEN

23-17 Vereinsgebäude Valentinstr.

Valentinstraße 74a
45894 Gelsenkirchen

BAUHERR

Stadt Gelsenkirchen

Goldbergstraße 12
45894 Gelsenkirchen

ÜBERSICHT
ARCHITEKT

ÜBERSICHT

Planquadrat:	Kalibrat:	Plan-Nr.:	
841 x 1800 mm	1:50	A_AFU_GR_EG_50	
Projekt-Nr.:	Gez.:	Plan:	
23-17		Grundriss Erdgeschoss	
Index:	Datum:	Projektstand:	
03	04.03.2026	Ausführungsplanung	

Diese Zeichnung und deren Inhalt ist urheberrechtlich geschützt und darf ohne Erlaubnis des Verfassers nicht vervielfältigt werden.