Generationenübergreifender Spielplatz
Dahlbuschpark, Gelsenkirchen
Nordabschnitt

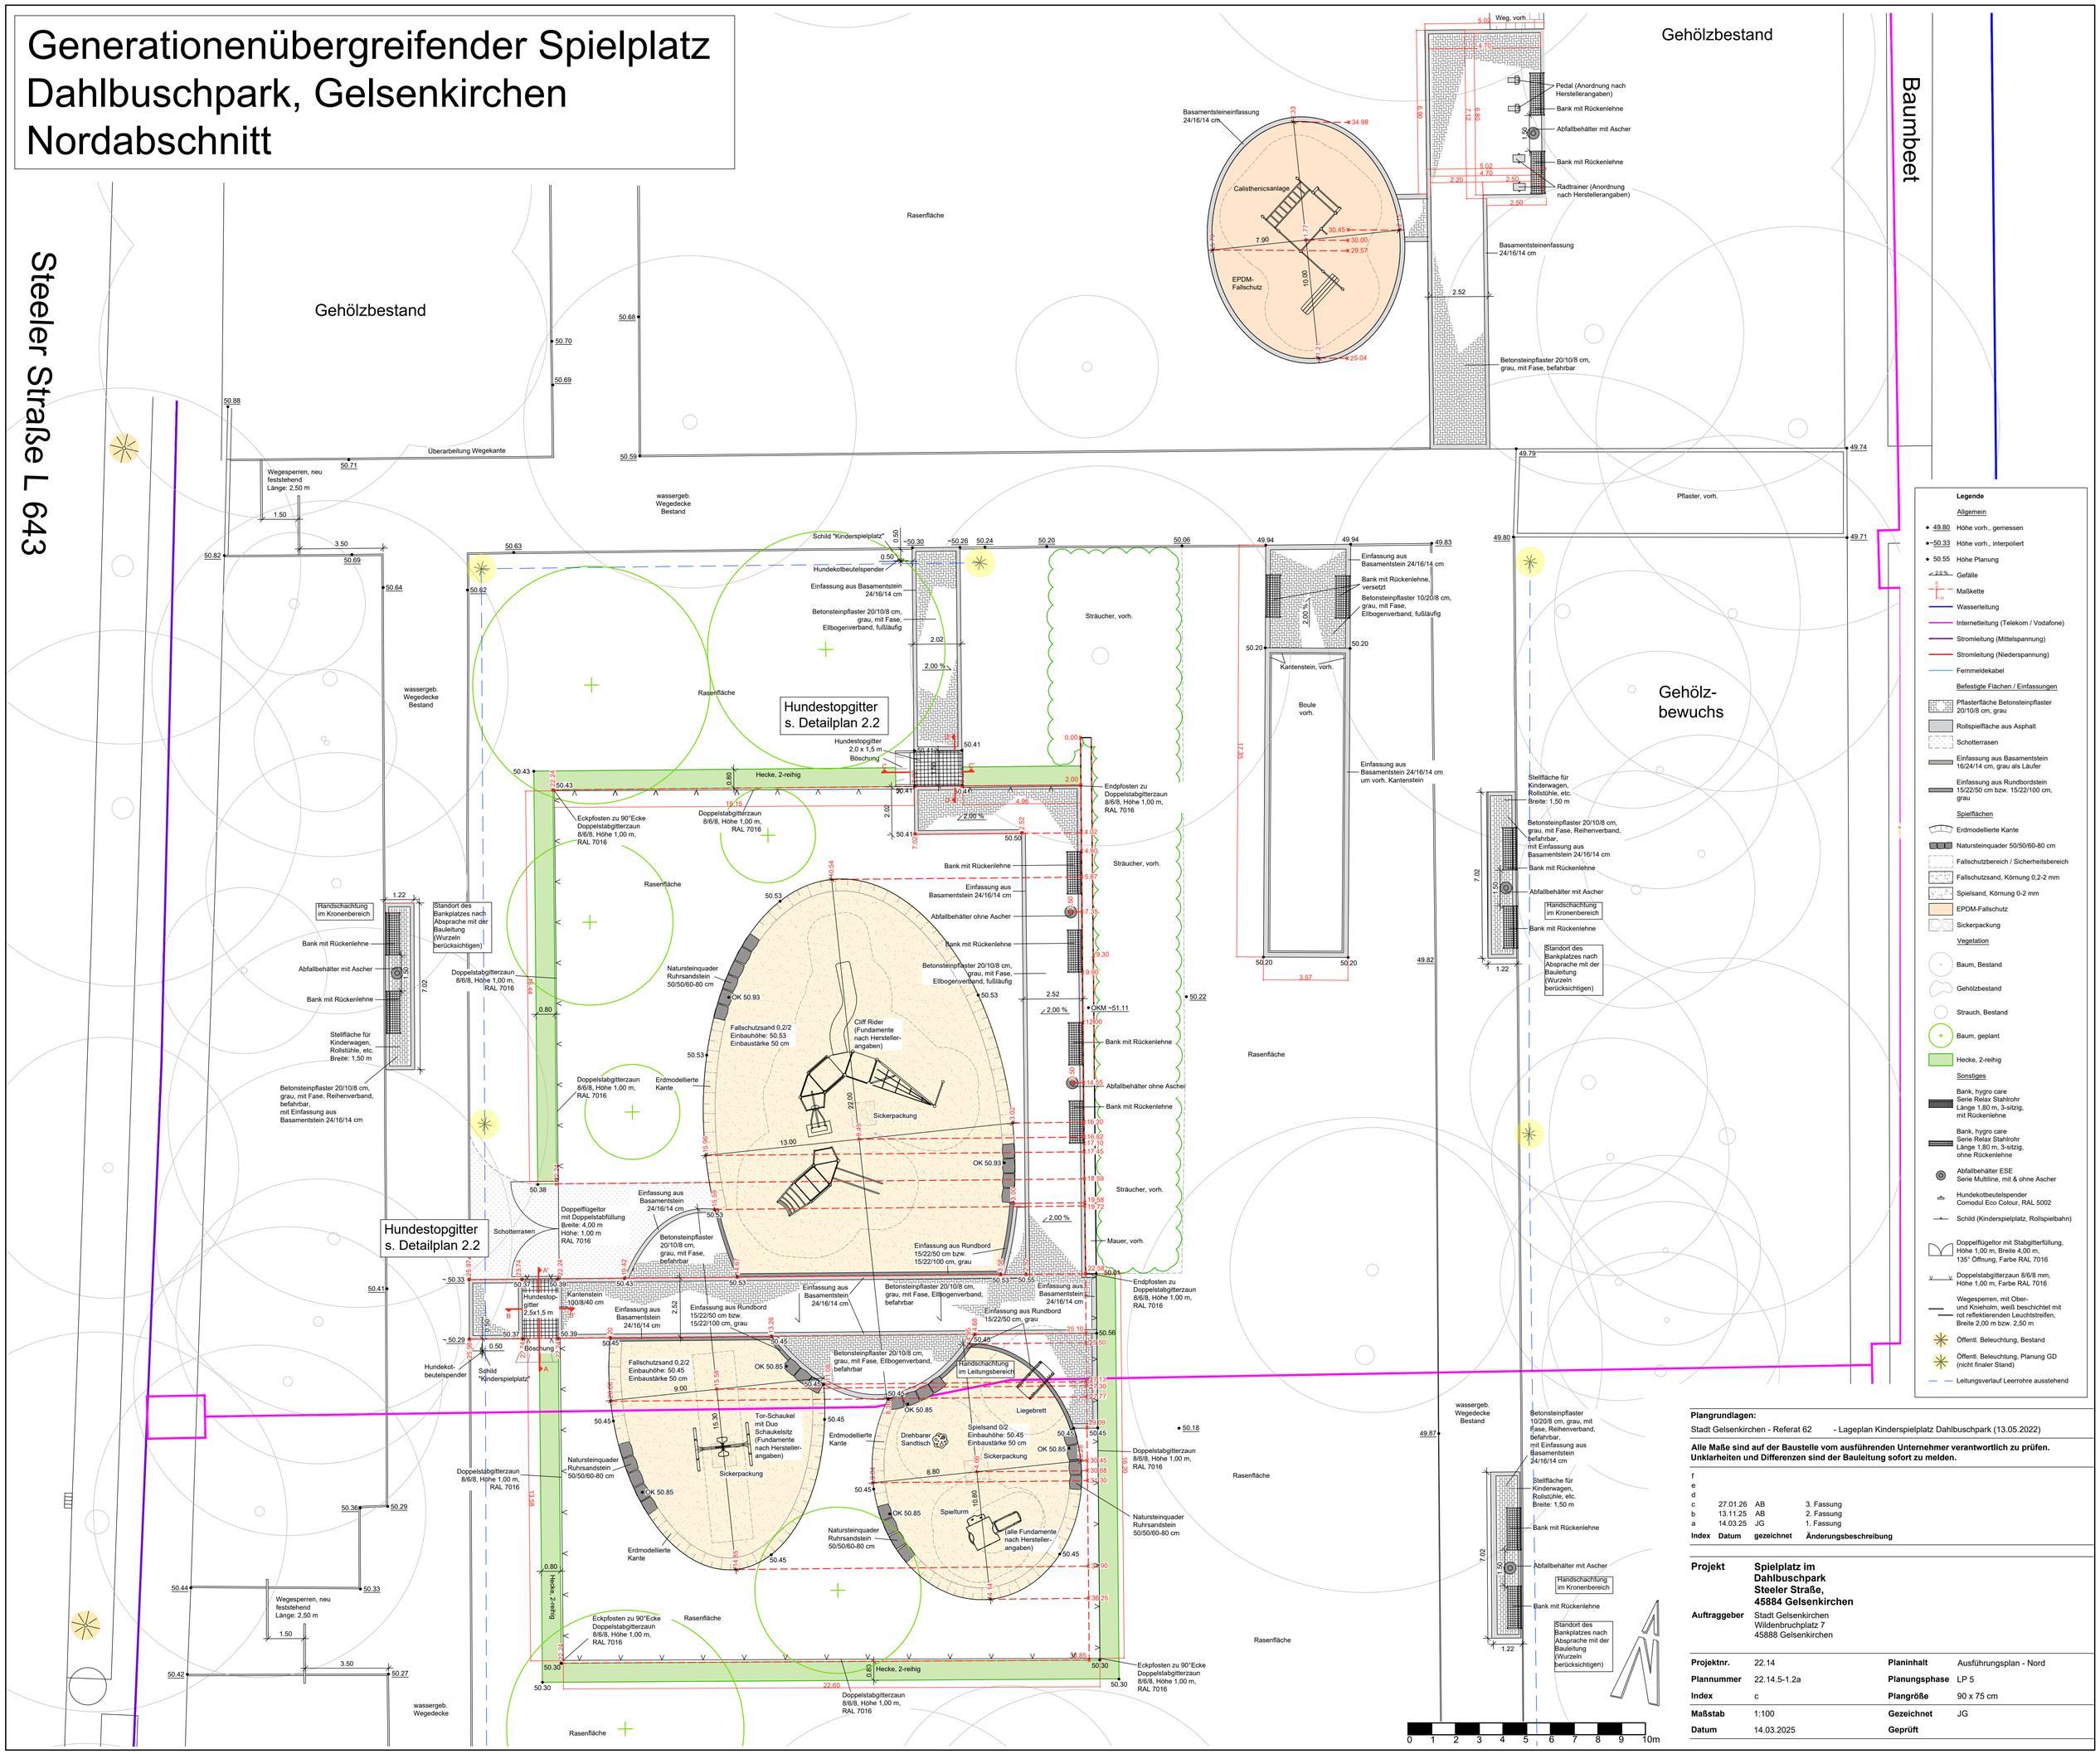

Plangrundlagen:

Stadt Gelsenkirchen - Referat 62 - Lageplan Kinderspielplatz Dahlbuschpark (13.05.2022)

Alle Maße sind auf der Baustelle vom ausführenden Unternehmer verantwortlich zu prüfen. Unklarheiten und Differenzen sind der Bauleitung sofort zu melden.

Index	Datum	gezeichnet	Änderungsbeschreibung
f			
e			
d			
c	27.01.26	AB	3. Fassung
b	13.11.25	AB	2. Fassung
a	14.03.25	JG	1. Fassung

Projekt **Spielplatz im Dahlbuschpark Steeler Straße, 45884 Gelsenkirchen**

Auftraggeber Stadt Gelsenkirchen, Wildenbruchplatz 7, 45888 Gelsenkirchen

Projektnr.	22.14	**Planinhalt**	Ausführungsplan - Nord
Plannummer	22.14.5-1.2a	**Planungsphase**	LP 5
Index	c	**Plangröße**	90 x 75 cm
Maßstab	1:100	**Gezeichnet**	JG
Datum	14.03.2025	**Geprüft**	