



Detail Hundestopgitter 1,50 x 2,50 m

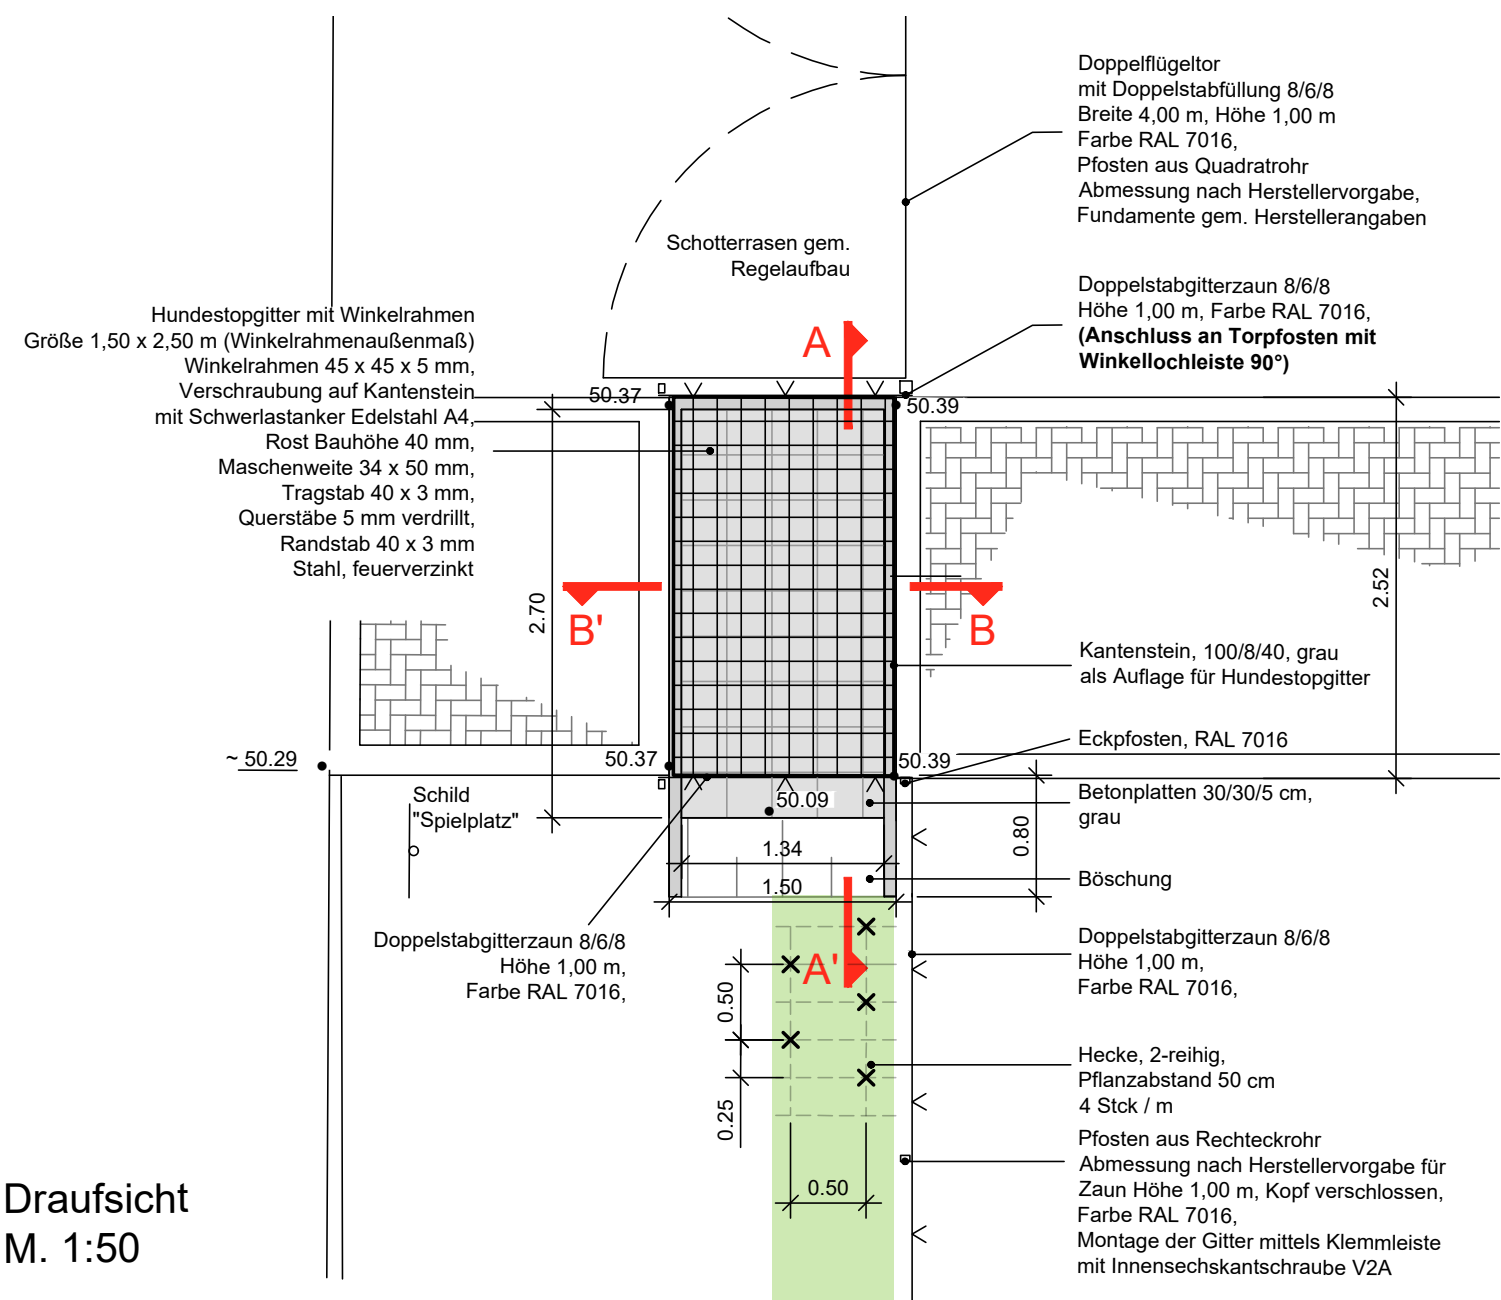


Draufsicht  
M. 1:50

Detail Hundestopgitter 1,50 x 2,00 m

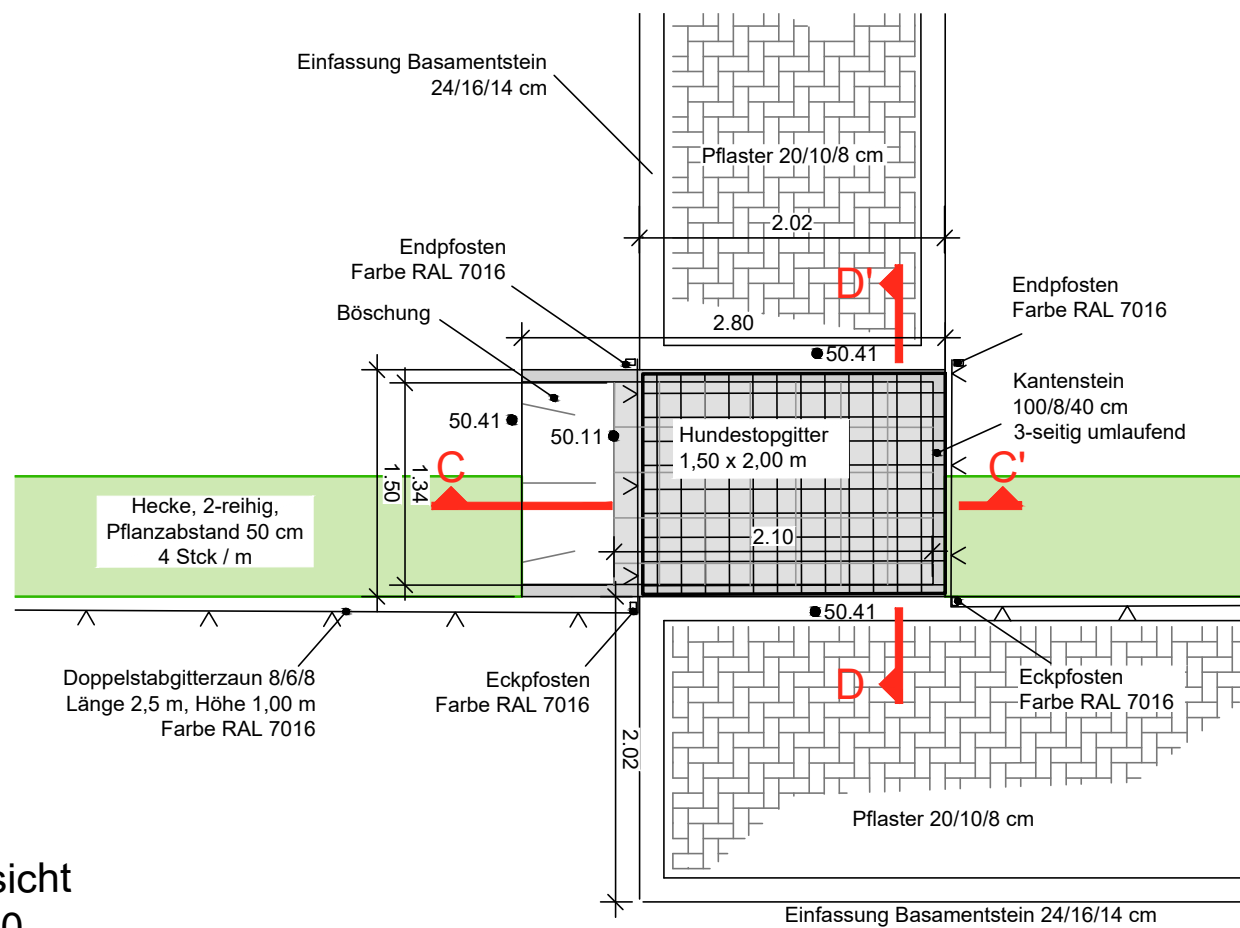


Draufsicht  
M. 1:50


Schnitt A-A'  
M. 1:25

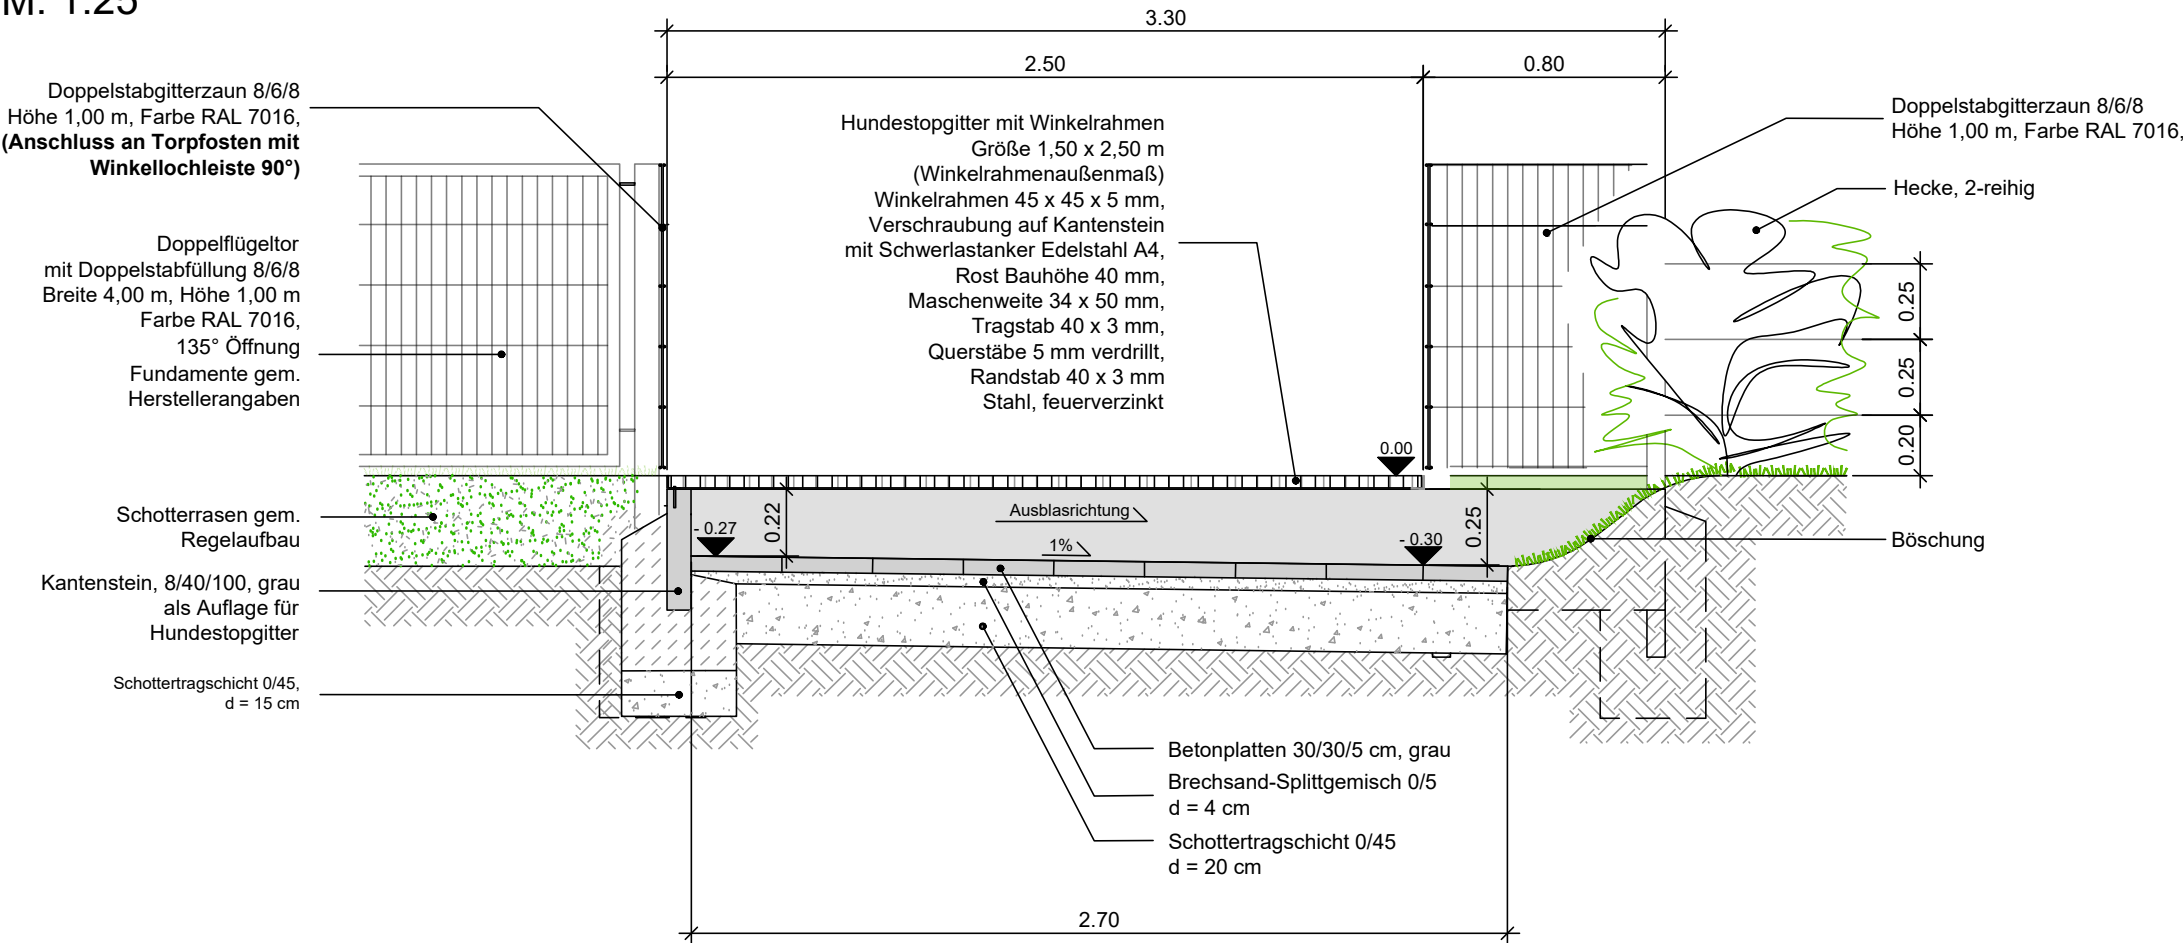

Schnitt B-B' und D-D'  
M. 1:20

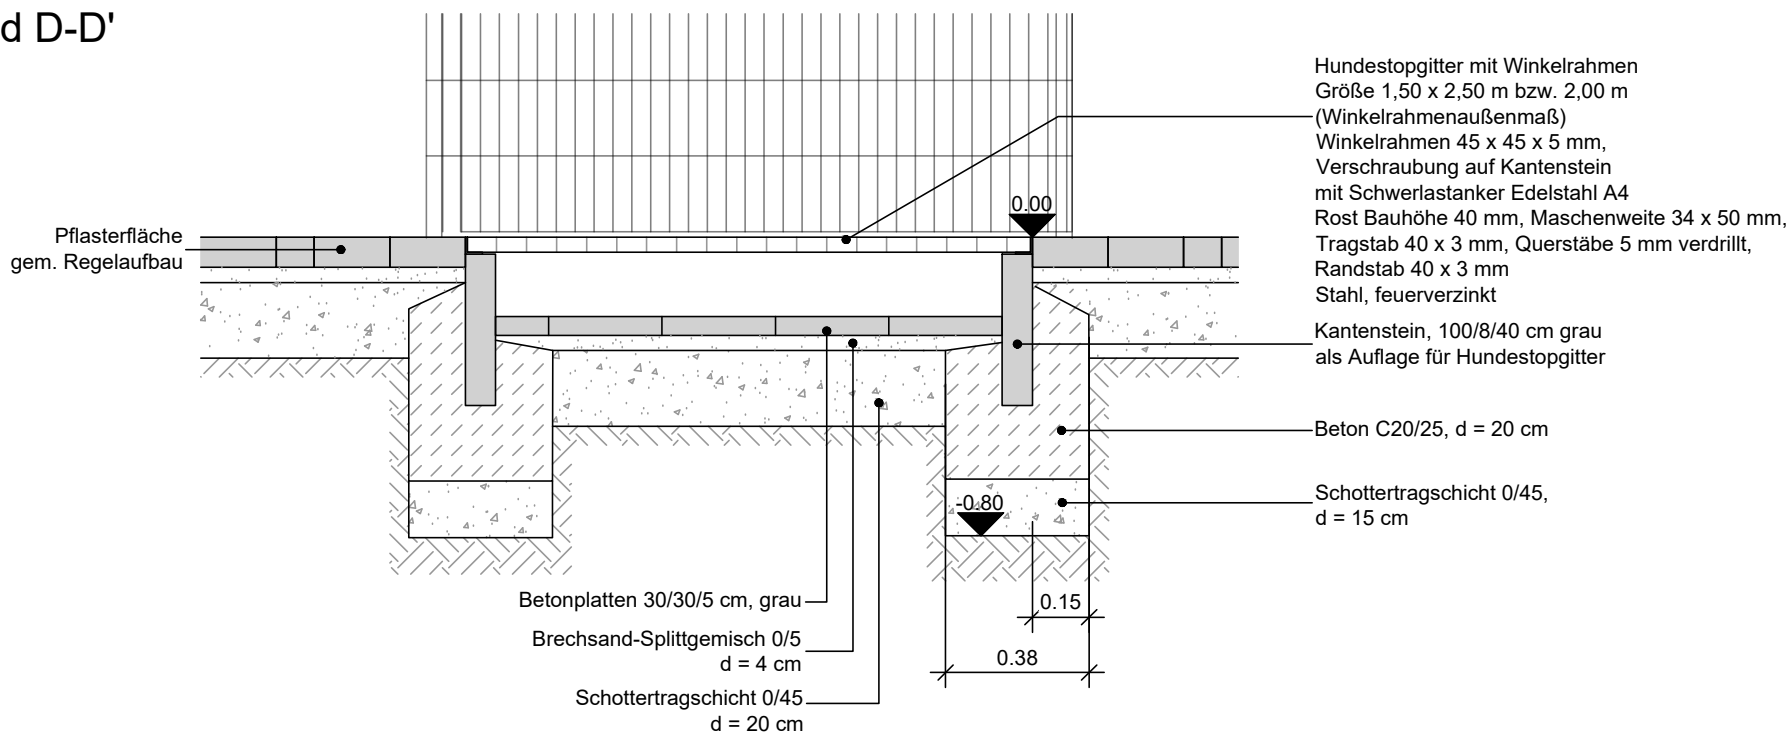

Schnitt C-C'  
M. 1:20

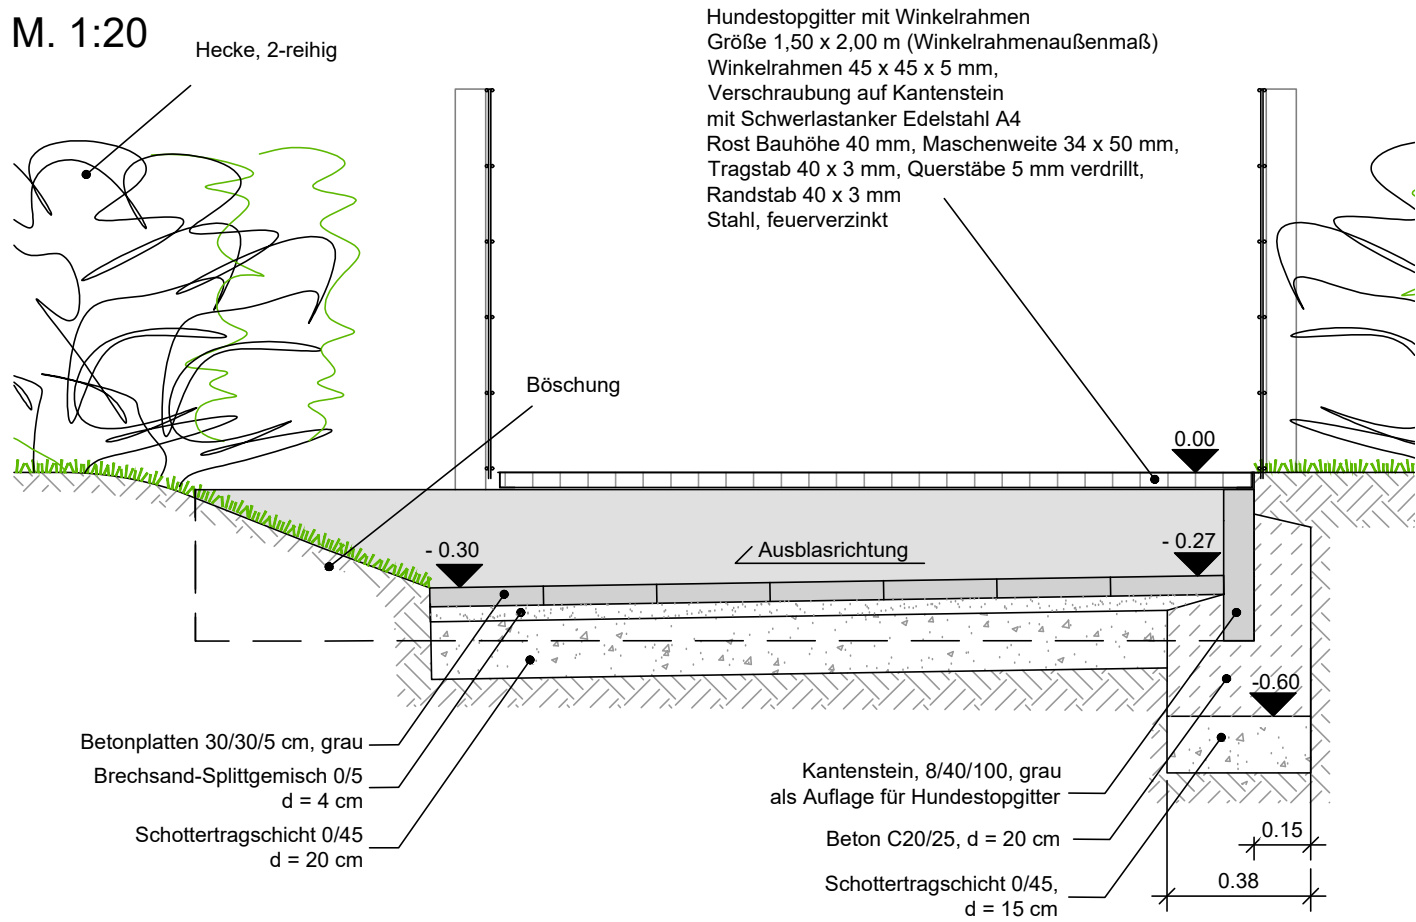

**Plangrundlagen:**  
Stadt Gelsenkirchen - Referat 62 - Lageplan Kinderspielplatz Dahlbuschpark (13.05.2022)

**Alle Maße sind auf der Baustelle vom ausführenden Unternehmer verantwortlich zu prüfen.  
Unklarheiten und Differenzen sind der Bauleitung sofort zu melden.**

| Index | Datum    | gezeichnet | Änderungsbeschreibung |
|-------|----------|------------|-----------------------|
| f     | 22.01.25 | AB         | 3. Fassung            |
| e     | 20.11.25 | AB         | 2. Fassung            |
| d     | 14.03.25 | JG         | 1. Fassung            |

**Projekt** Spielplatz im  
Dahlbuschpark  
Steeler Straße,  
45884 Gelsenkirchen

**Auftraggeber** Stadt Gelsenkirchen  
Wildenbruchplatz 7  
45888 Gelsenkirchen

|                   |                    |                      |                         |
|-------------------|--------------------|----------------------|-------------------------|
| <b>Projektnr.</b> | 22.14              | <b>Planinhalt</b>    | Details Hundestopgitter |
| <b>Plannummer</b> | 22.14.5-2.2a       | <b>Planungsphase</b> | LP 5                    |
| <b>Index</b>      | c                  | <b>Plangröße</b>     | DIN A2                  |
| <b>Maßstab</b>    | 1:20 / 1:25 / 1:50 | <b>Gezeichnet</b>    | JG                      |
| <b>Datum</b>      | 14.03.2023         | <b>Geprüft</b>       |                         |