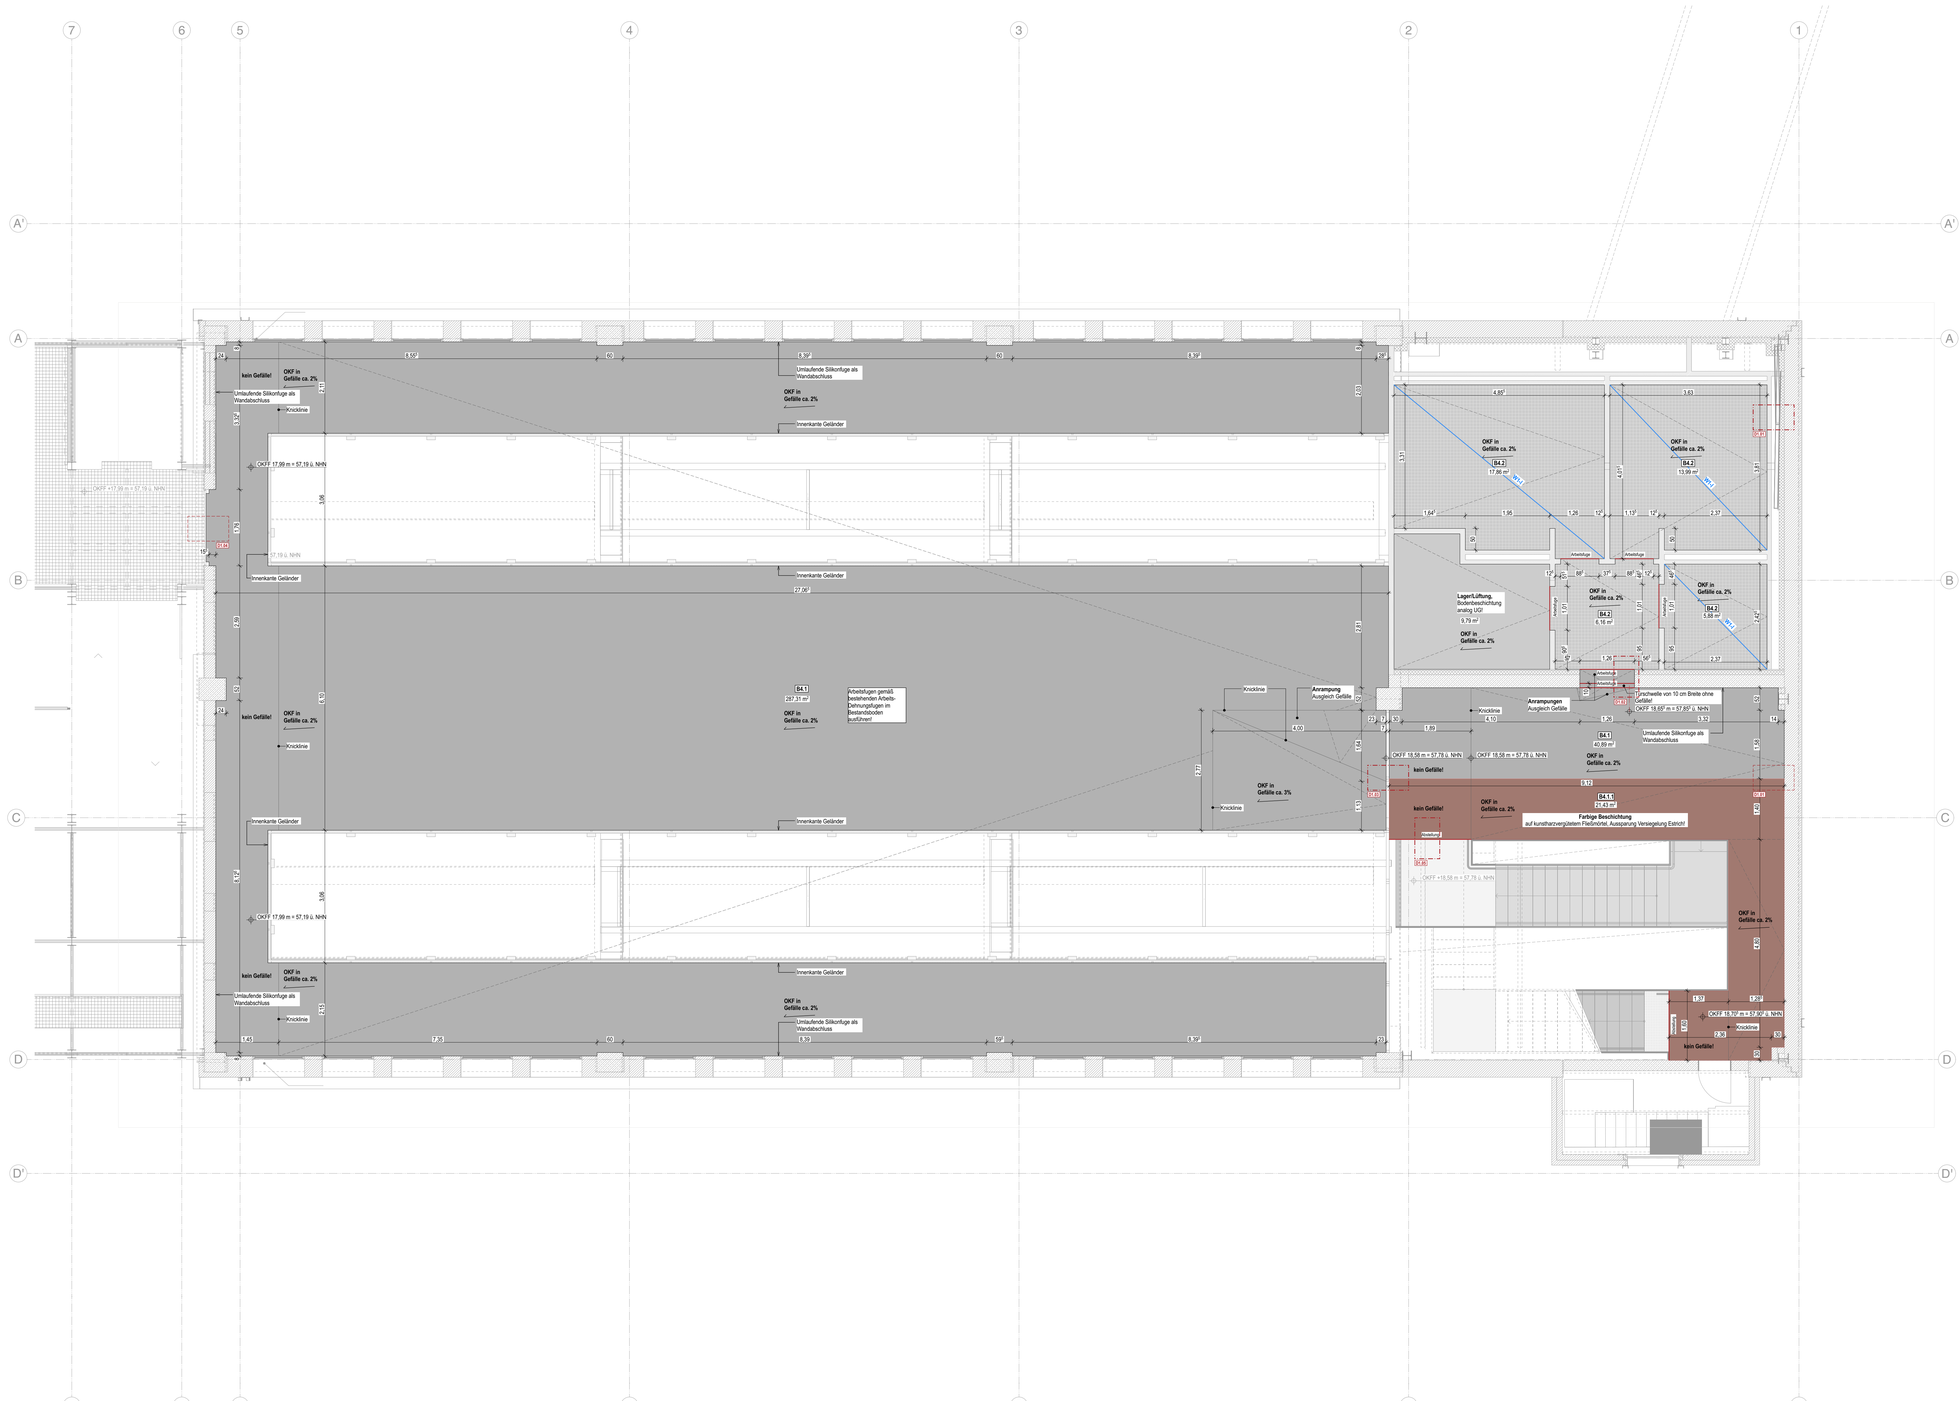

SCHRAFFUREN / SYMBOLE	BESCHRIFTUNG / SYMBOLE	BRANDSCHUTZSYMBOLE
BESTAND	EINGANG	BA BW BAUART BRANDWAND
ABBRUCH	OKFF ±0.00 OKRD -0.15	BW BRANDWAND
NEUBAU	HÖHENKOTE ROHBAUMASS	fh FEUERHEMMENDE TÜR
STAHLBETON	HÖHENKOTE FERTIGMASS	fb FEUERBESTÄNDIGE TÜR
WU-BETON	AND ABHANGDECKE	rd RAUCHDICHTE TÜR
MAUERWERK	AK AUSSENKANTE	D DICHTSCHLIEßENDE TÜR
TROCKENBAU	BRH BRÜSTUNGSHÖHE ÜBER OKFF	WH WANDHYDRANT
BETON UNBEWEHRT	DKF DREH-KIPP-FLÜGEL	RWA RAUCH- UND WÄRMEABZUG
ESTRICH	FF FERTIGFUßBODEN	DS DICHTSCHLIEßEND
WÄRMEDÄMMUNG	FV FESTVERGLASUNG	RD RAUCHDICHT
INNENDÄMMUNG SCHAUMGLAS	GK GIPSKARTON	NA NOTAUSGANG
INNENDÄMMUNG DÄMMPUTZ	HO HOLZ	1. RETTUNGSWEG
WD WANDDURCHBRUCH BREITE/HÖHE IN CM	GL GLAS	2. RETTUNGSWEG
BD BODENDURCHBRUCH BREITE/LÄNGE IN CM	HP HOCHPUNKT	ENTNAHMESTELLE TROCKENE STEIGLEITUNG
DD DECKENDURCHBRUCH BREITE/LÄNGE IN CM	IK INNENKANTE	RAUCHABZUGSÖFFNUNG
GRUNDSTÜCKSGRENZE	LQ LÜFTUNGSQUERSCHNITT	POSITION ELEKTROMOTORISCHE ANLAGE
GEBÄUDEACHSEN	ÖF ÖFFNUNGSFLÜGEL	POSITION BEAMER
SCHNITTMARKIERUNG	OK OBERKANTE	PUNKTERLAUF
NUTZERSEITIGE EINBAUTEN/ MÖBEL	RB ROHBAU	NOTENTHÄSSERUNG
BAUSEITIGE EINBAUTEN/ MÖBEL	RD ROHDECKE, ohne Sturz	BODENABLAUF DN100
	RH RAUMHÖHE LL	HINWEIS: DIE ANFORDERUNGEN DER BAUTEILE IN HINBLICK AUF DIE BRANDSCHUTZQUALITÄT SIND DEN BRANDSCHUTZKONZEPTEN ABZUGLEICHEN
	SIB STAHLBETON	
	TP TIEFPUNKT	ÄNDERUNGSWOLKEN
	UK UNTERKANTE	ÄNDERUNGSWOLKE ZUM LETZTEN INDEX
	VK VORDERKANTE	KLÄRUNGSHINWEIS

HINWEISE: Alle Maße sind von den Ausführenden verantwortlich zu prüfen. Abweichungen und Unstimmigkeiten sind unverzüglich dem Architekten zu melden.
Der Plan gilt nur in Zusammenhang mit der Statik und den entsprechenden Schalplänen.
Sämtliche Höhenangaben beziehen sich auf ± 0,00 bzw. m ü.NN.

B 4.1
Fließmörtel -
direkt nutzbar - betongrau, R09

Flächentext: 3 Wm2
Einbauort: Gang / Flur EG

-	2-facher farbiger Anstrich 2k Silikatimprägnierung, farblos kunstharzvergüteter Fließmörtel CT-C40-F9-A6,
10 mm	diffusionsoffen wasserwechselbarer Epoxidhaftgrundierung
-	Quarzsandabstreuung, Körnung 0,7 - 1,2 mm
100 mm	Bodenplatte StB Bestandsflies, dämmgeschoffen
10 mm	Gesamtaufbau

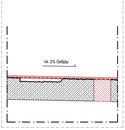

B 4.2
Fliesenbelag auf Betondecke,
10 x 10, R10

Flächentext: 3 Wm2
Einbauort: WCs

10 mm	Fliesen in Dünnbett, Oberfläche rutschfest R10,
5 mm	Fliesenbelag, Verbundabdichtung (Fliesenentkoppelungsplatte)
-	Spachtelung zum Ausgleich Unterbelag
100 mm	Bodenplatte StB Bestandsflies, dämmgeschoffen
20 mm	Bodenplatte StB Bestandsflies, dämmgeschoffen
	Gesamtaufbau

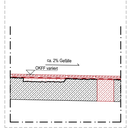

Legende Bodenaufbauten

- **Arbeitsfuge**
- **Fußbodenkehle** mit RAL 040 40 40 hellgrünlichgrau
- **Fußbodenkehle** schwarz, RAL 7 tiefschwarz

Index	Änderung	Gez.	Datum

Bauherr

Stadt Gelsenkirchen, Stabsstelle IGA 2027
Goldbergstraße 14
45894 Gelsenkirchen

fon (Gebäudemanagement): 0209 169-5322
fax (Gebäudemanagement): 0209 169-3530
mail: iga2027@gelsenkirchen.de

Gelsenkirchen

Datum, Unterschrift

Projekt
Internationale Gartenausstellung Metropole Ruhr 2027

KBE Kohlenbunkerensemble, Gelsenkirchen
Sanierung, Umbau und Umnutzung des Kohlenbunkerensembles

Grothusstraße 205
45899 Gelsenkirchen

IGA 2027 METROPOLE RUHR

Planinhalt

Fußboden Übersichtsplan OG 1

Gez.	Gepr.	Format	Erstellungsdatum	Indexdatum
FS	AK	DIN A0	18.02.2026	

Projekt	Verfasser	Bauteil	Phase	Planzähler	Maßstab	Planart	Inhalt	Index	Status
IGA	ARC	KBE-A	5	7002	050	UE	FB	-	VA