




Grundriss EG - Beschichtung Ortbetontreppe - M 1:50

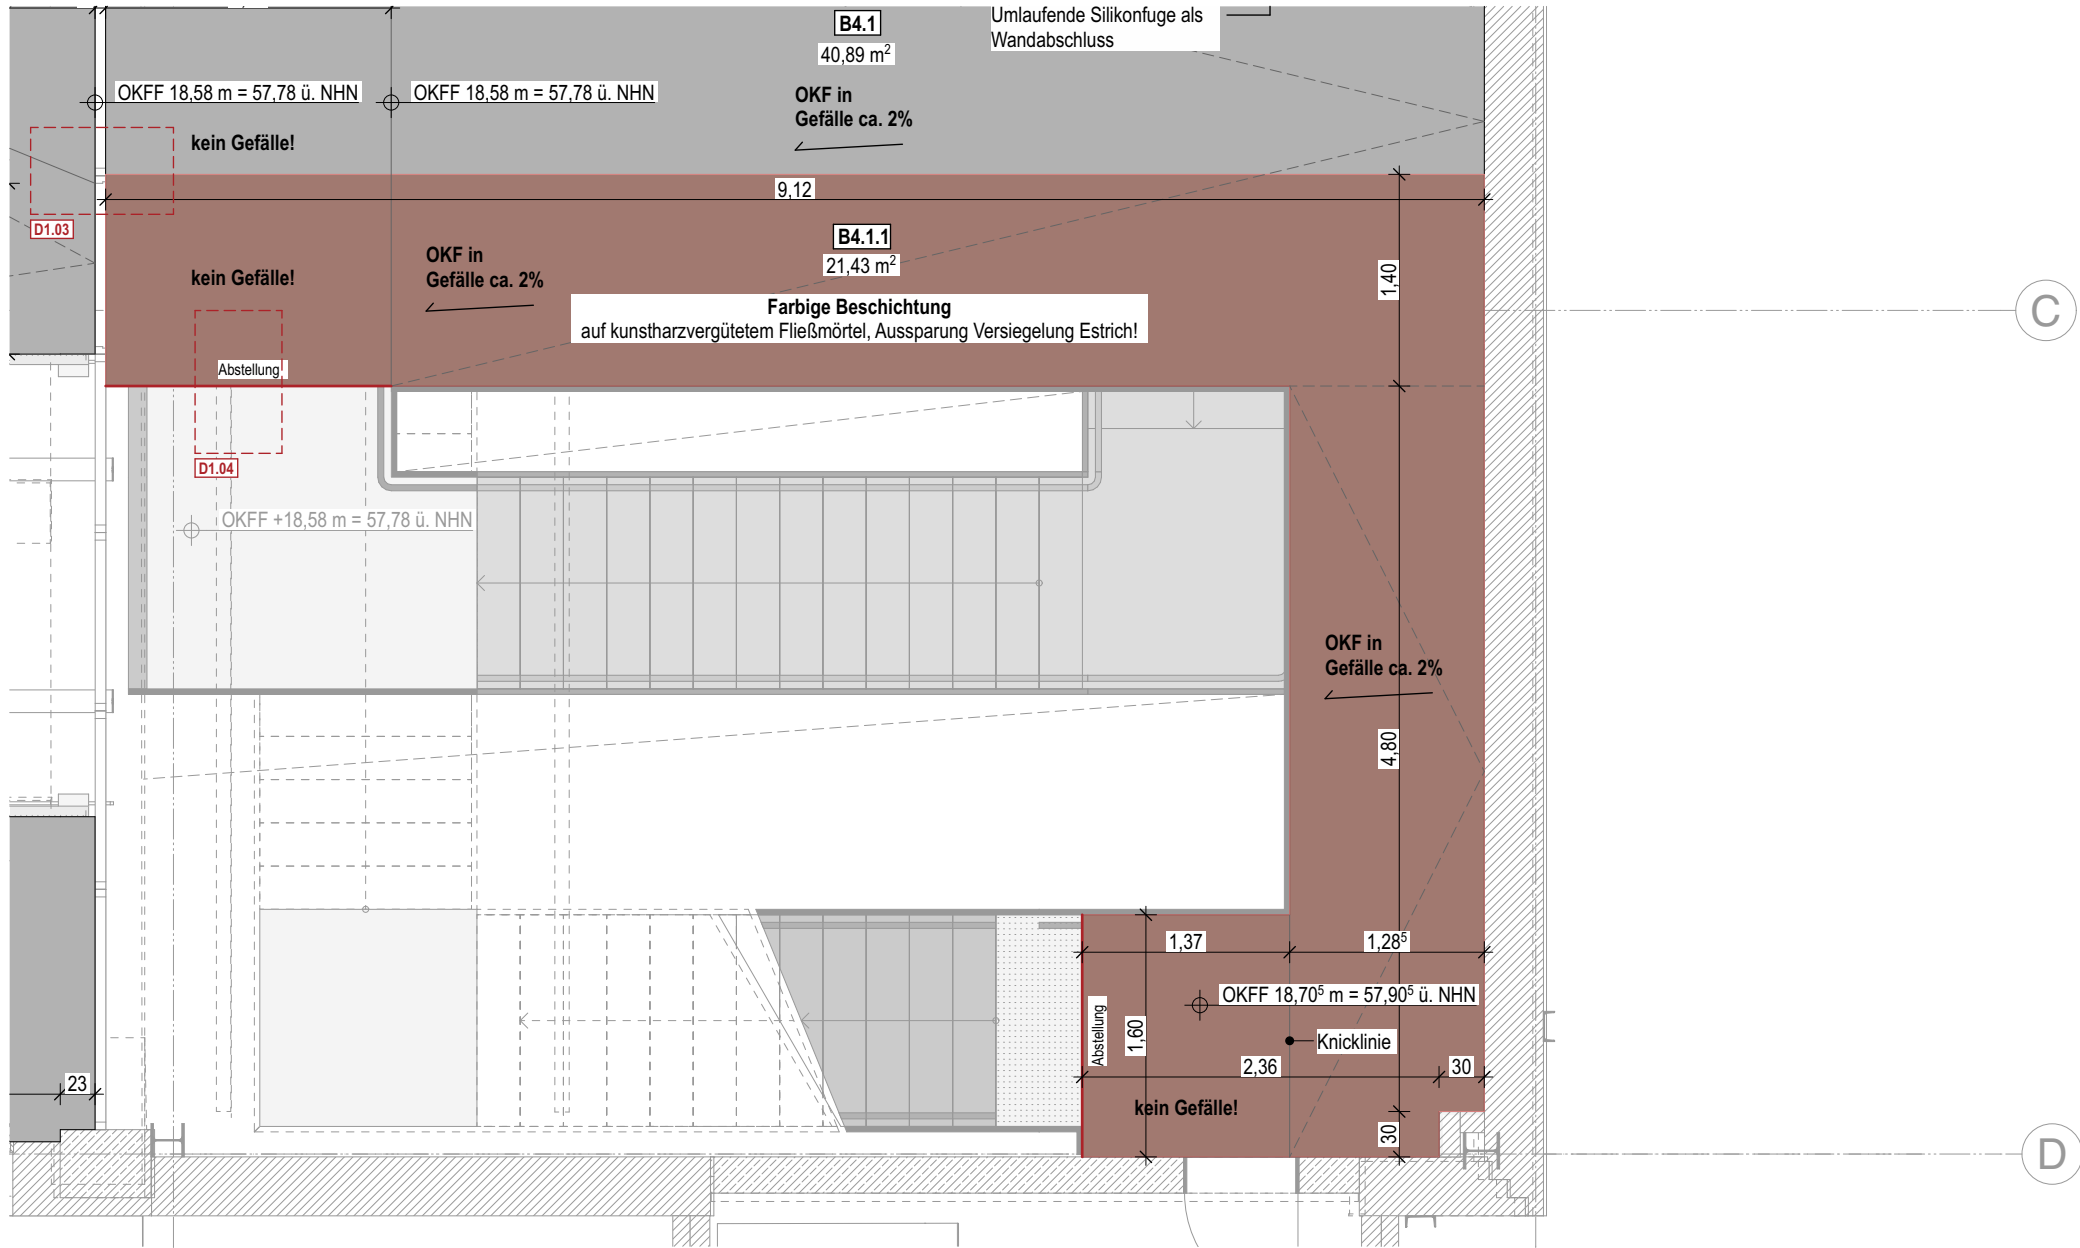

Grundriss OG1 - Beschichtung Teilbereiche Treppenraum als Übergang zur Trichtertreppe - M 1:50

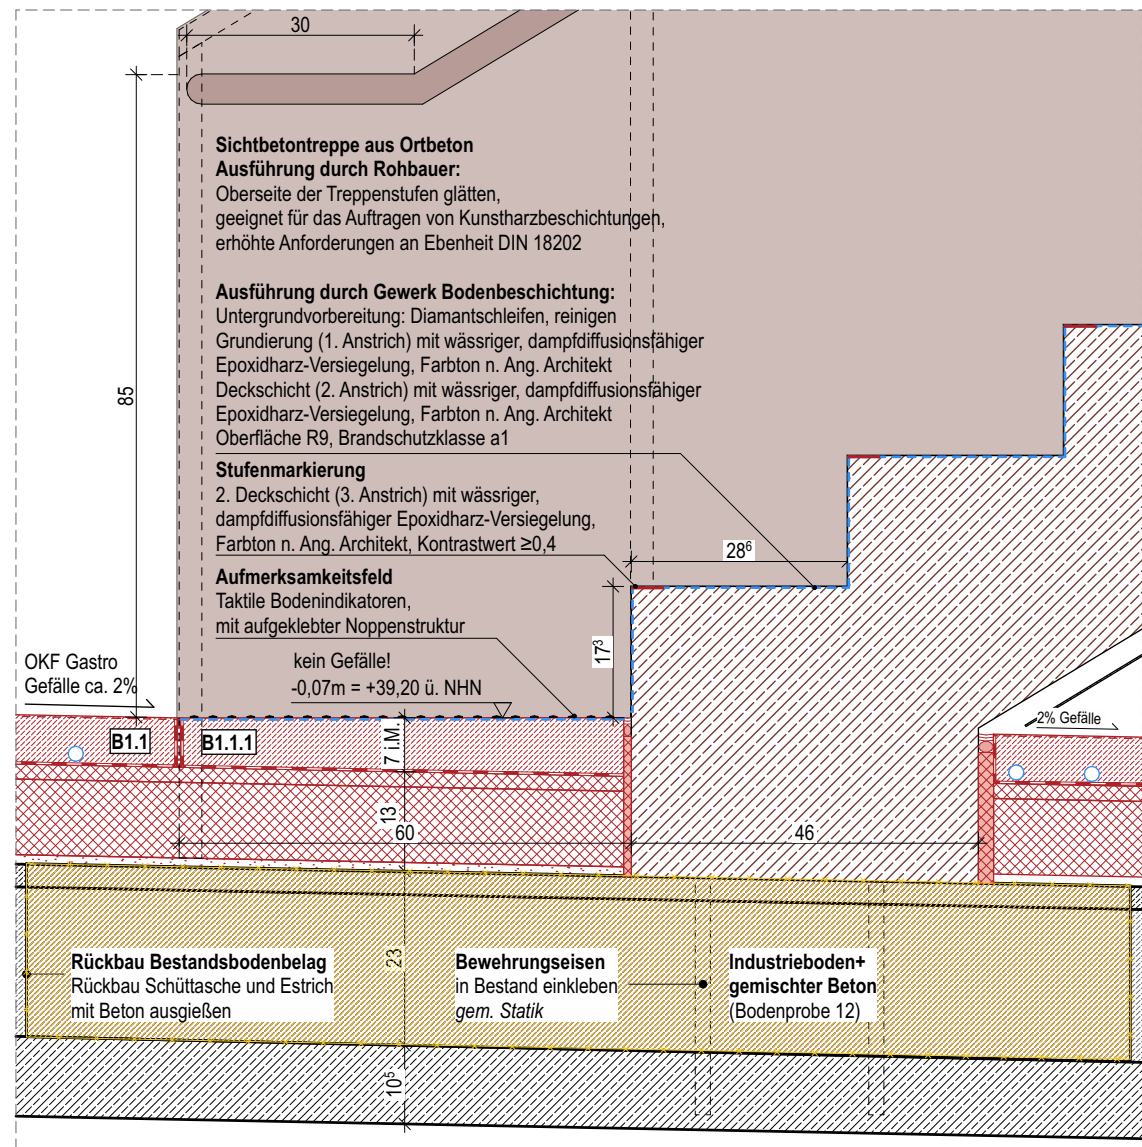


DE.13 - Übergang Aufmerksamkeitsfeld - Foyer - M 1:10

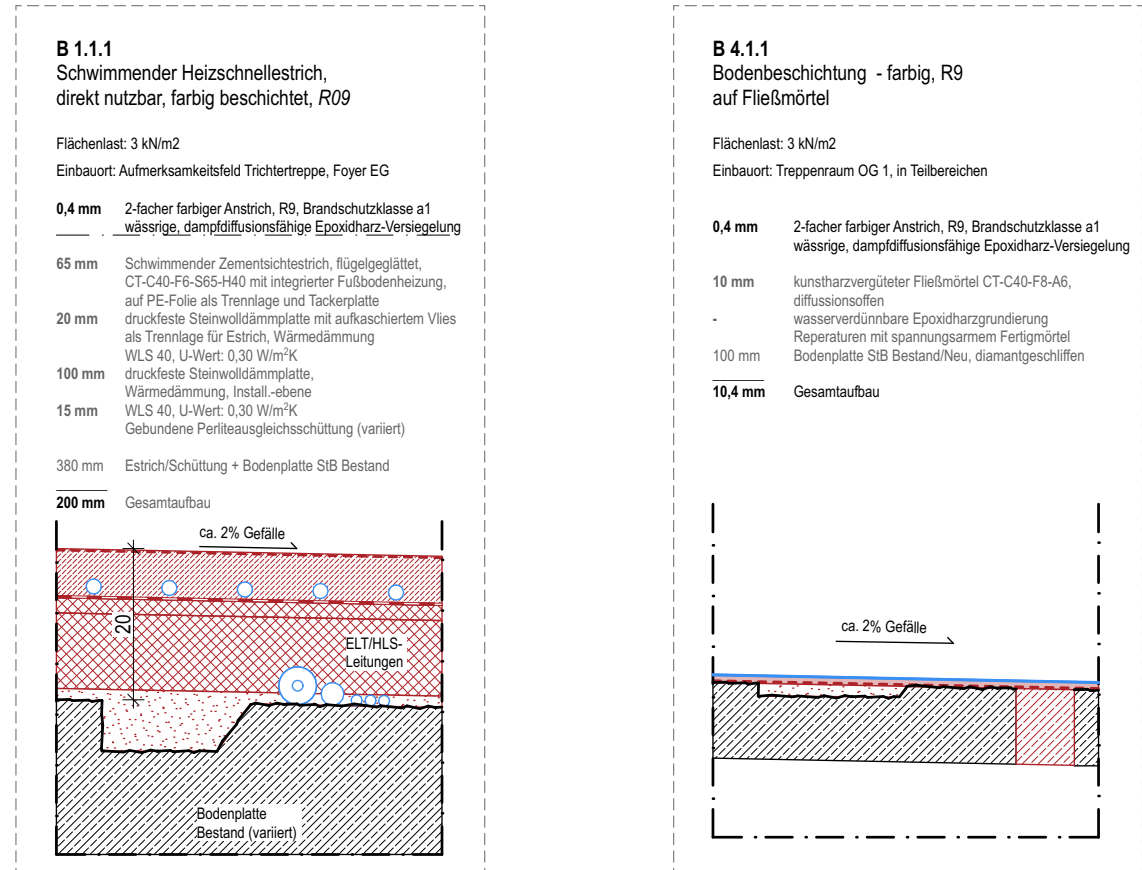

M 1:10

M 1:10

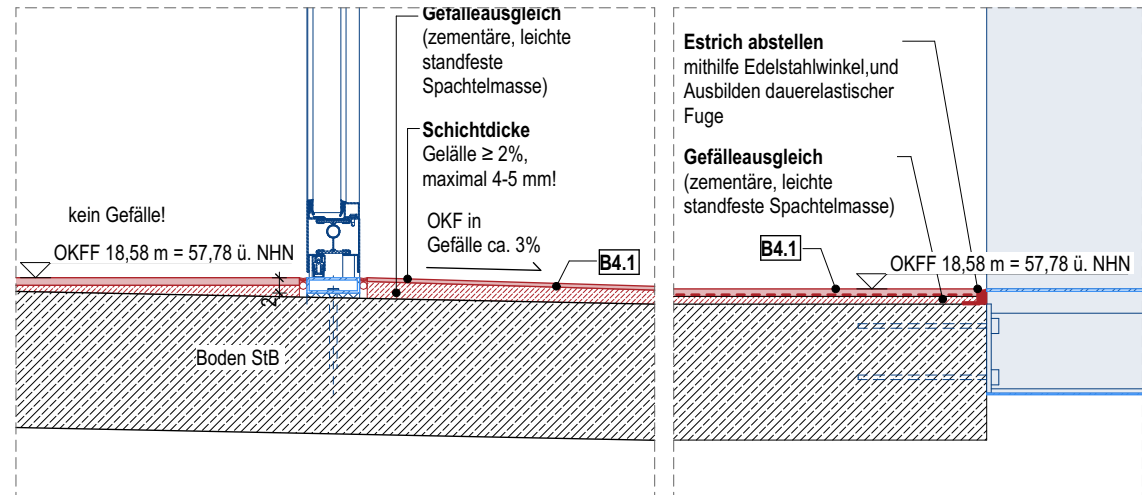

D1.03 - Anrampung Türschwelle - M 1:10

D1.04 - Übergang Trichtertreppe - M 1:10

SCHRAFFUREN / SYMBOLE	BESCHRIFTUNG / SYMBOLE	BRANDSCHUTZSYMBOLE
	EINGANG	BA/BW
	OKFF +0,00	BW
	OKRD -0,15	FW
	HÖHENKOTE ROHBAUMASS	FS
	HÖHENKOTE FERTIGMASS	h
	AKD	rd
	AKS	D
	BRH	WH
	DKF	RWA
	FF	DS
	FV	RD
	GK	NA
	HO	1. RETTUNGSWEG
	IK	2. RETTUNGSWEG
	LQ	ENTNAHMESTELLE TROCKENE STEIGLEITUNG
	OK	RAUCHABZUGSÖFFNUNG
	OP	POSITION ELEKTROAKUSTISCHE ANLAGE
	OB	POSITION BEAMER
	RB	PUNKTERLAUF
	RD	NOTENTWASSERUNG
	RH	BODENABLAUF DN100
	SSB	HINWEIS: DIE ANFORDERUNGEN DER BAUTEILE IN HINBLICK AUF DIE BRANDSCHUTZQUALITÄT SIND MIT DEM BRANDSCHUTZKONZEPT ABZUGLEICHEN
	TP	ÄNDERUNGSWOLKEN
	UK	ÄNDERUNGSWOLKE ZUM LETZTEN INDEX
	VK	KLARUNGSHINWEIS