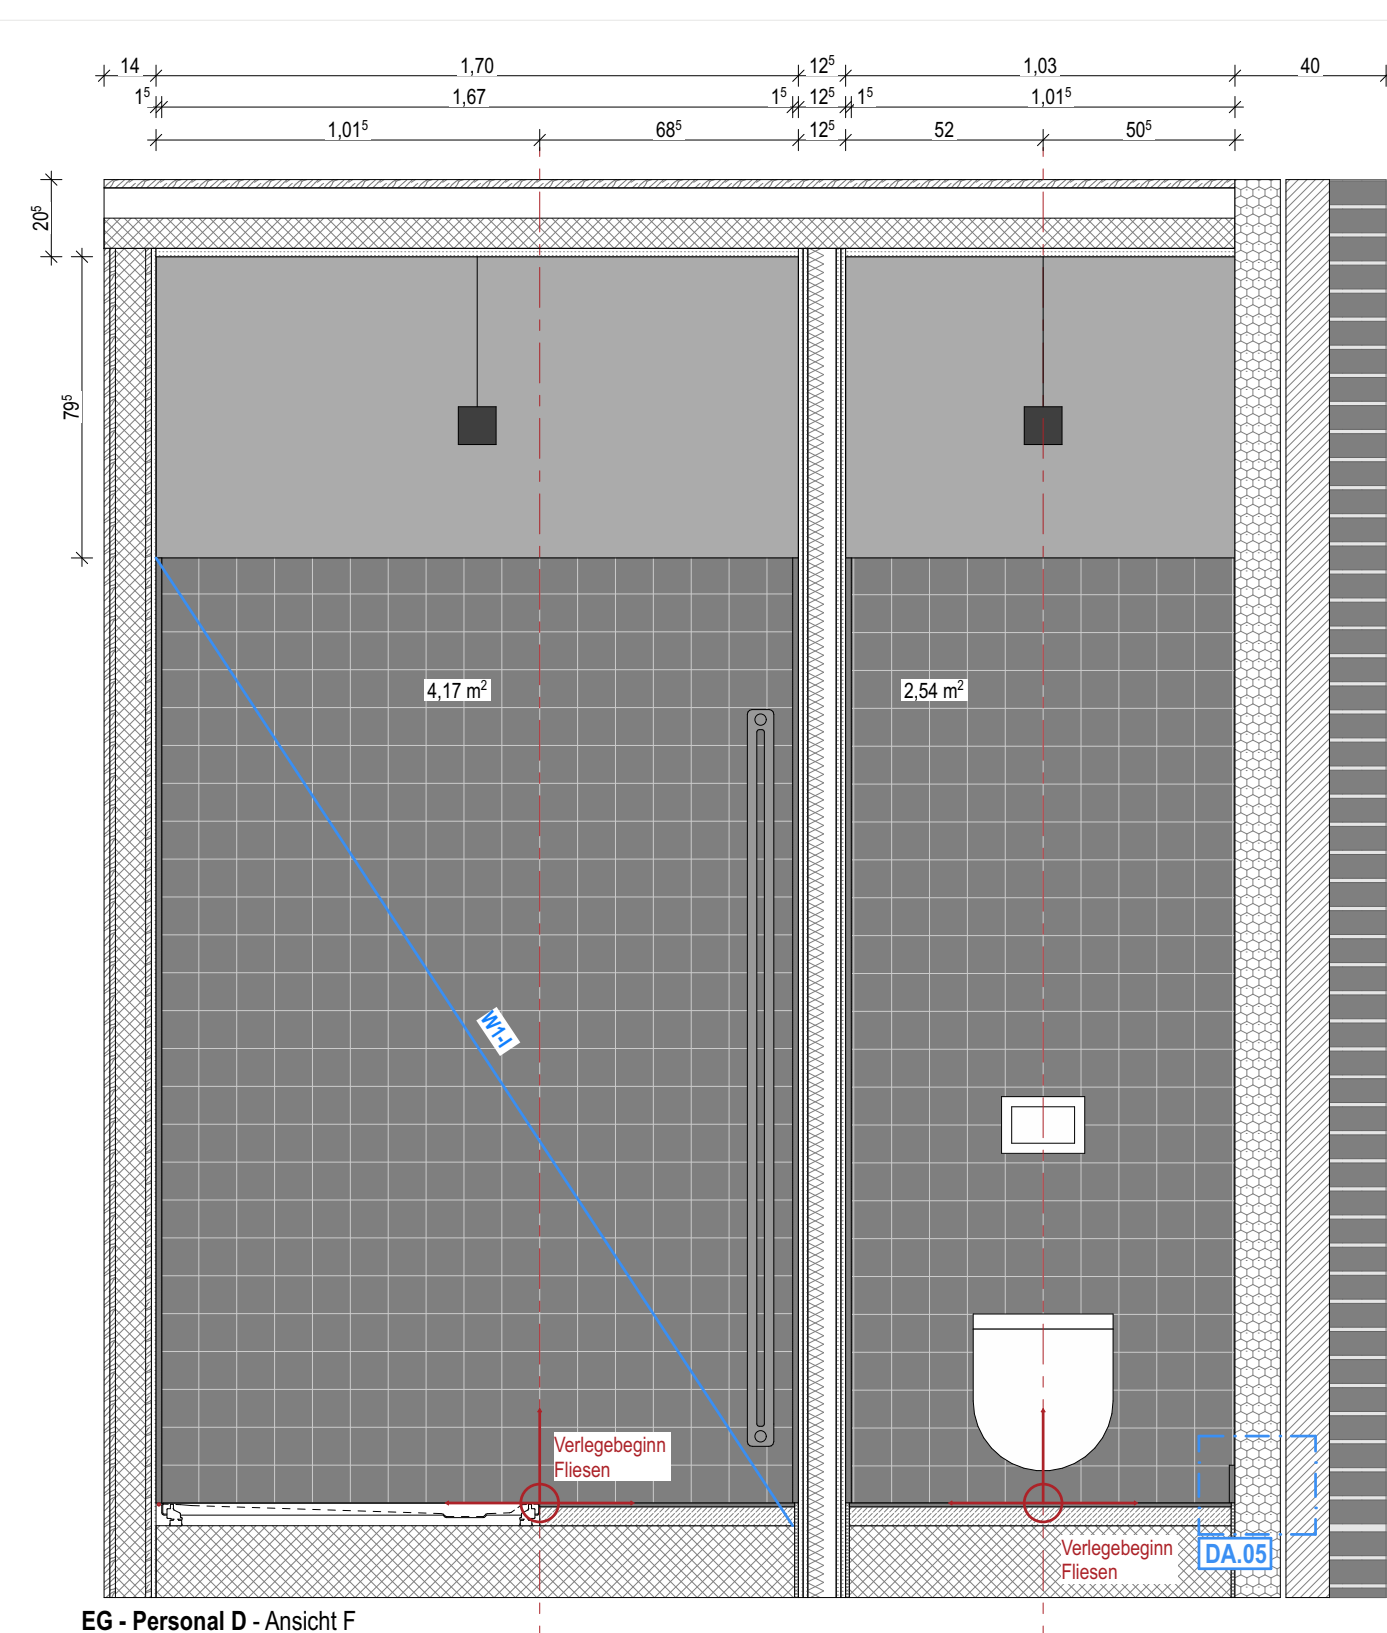
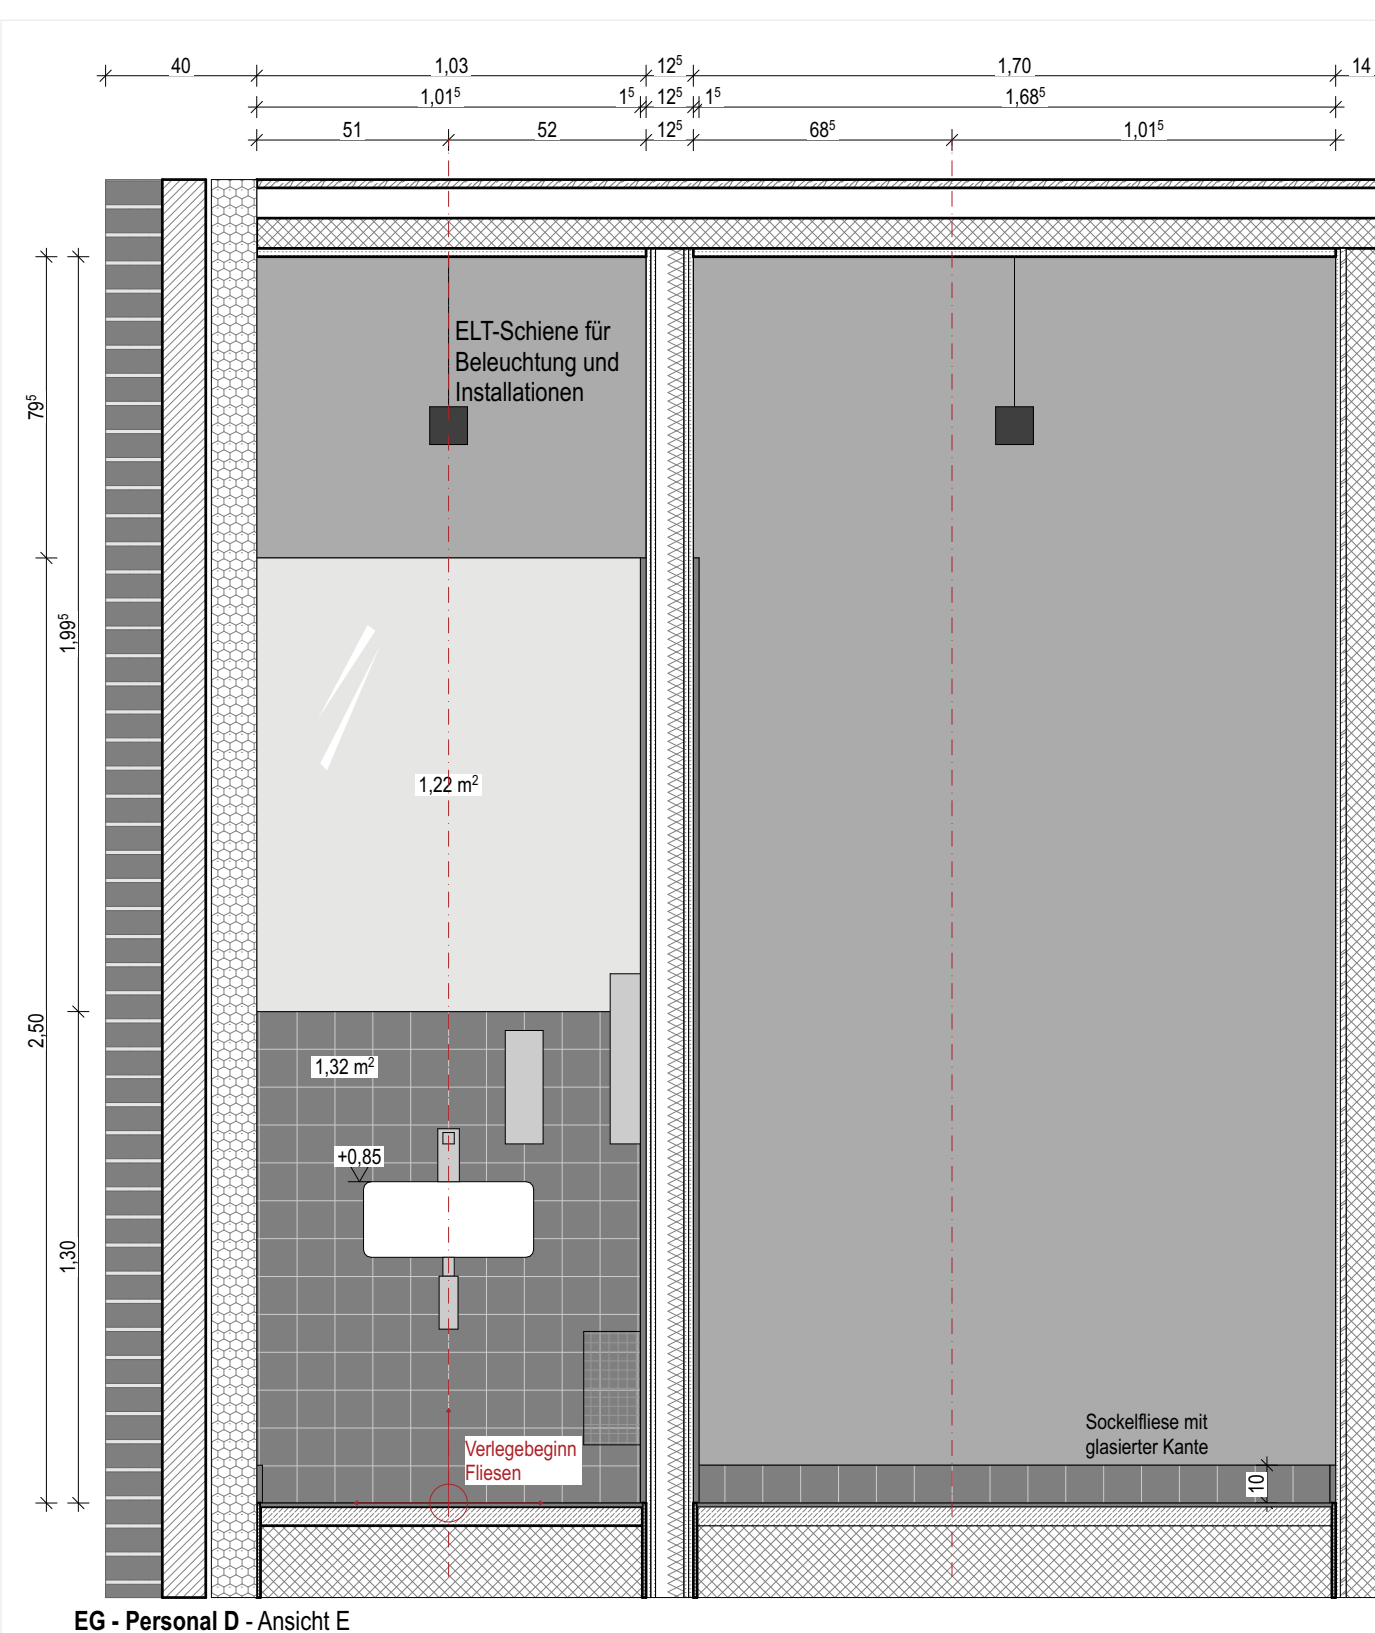
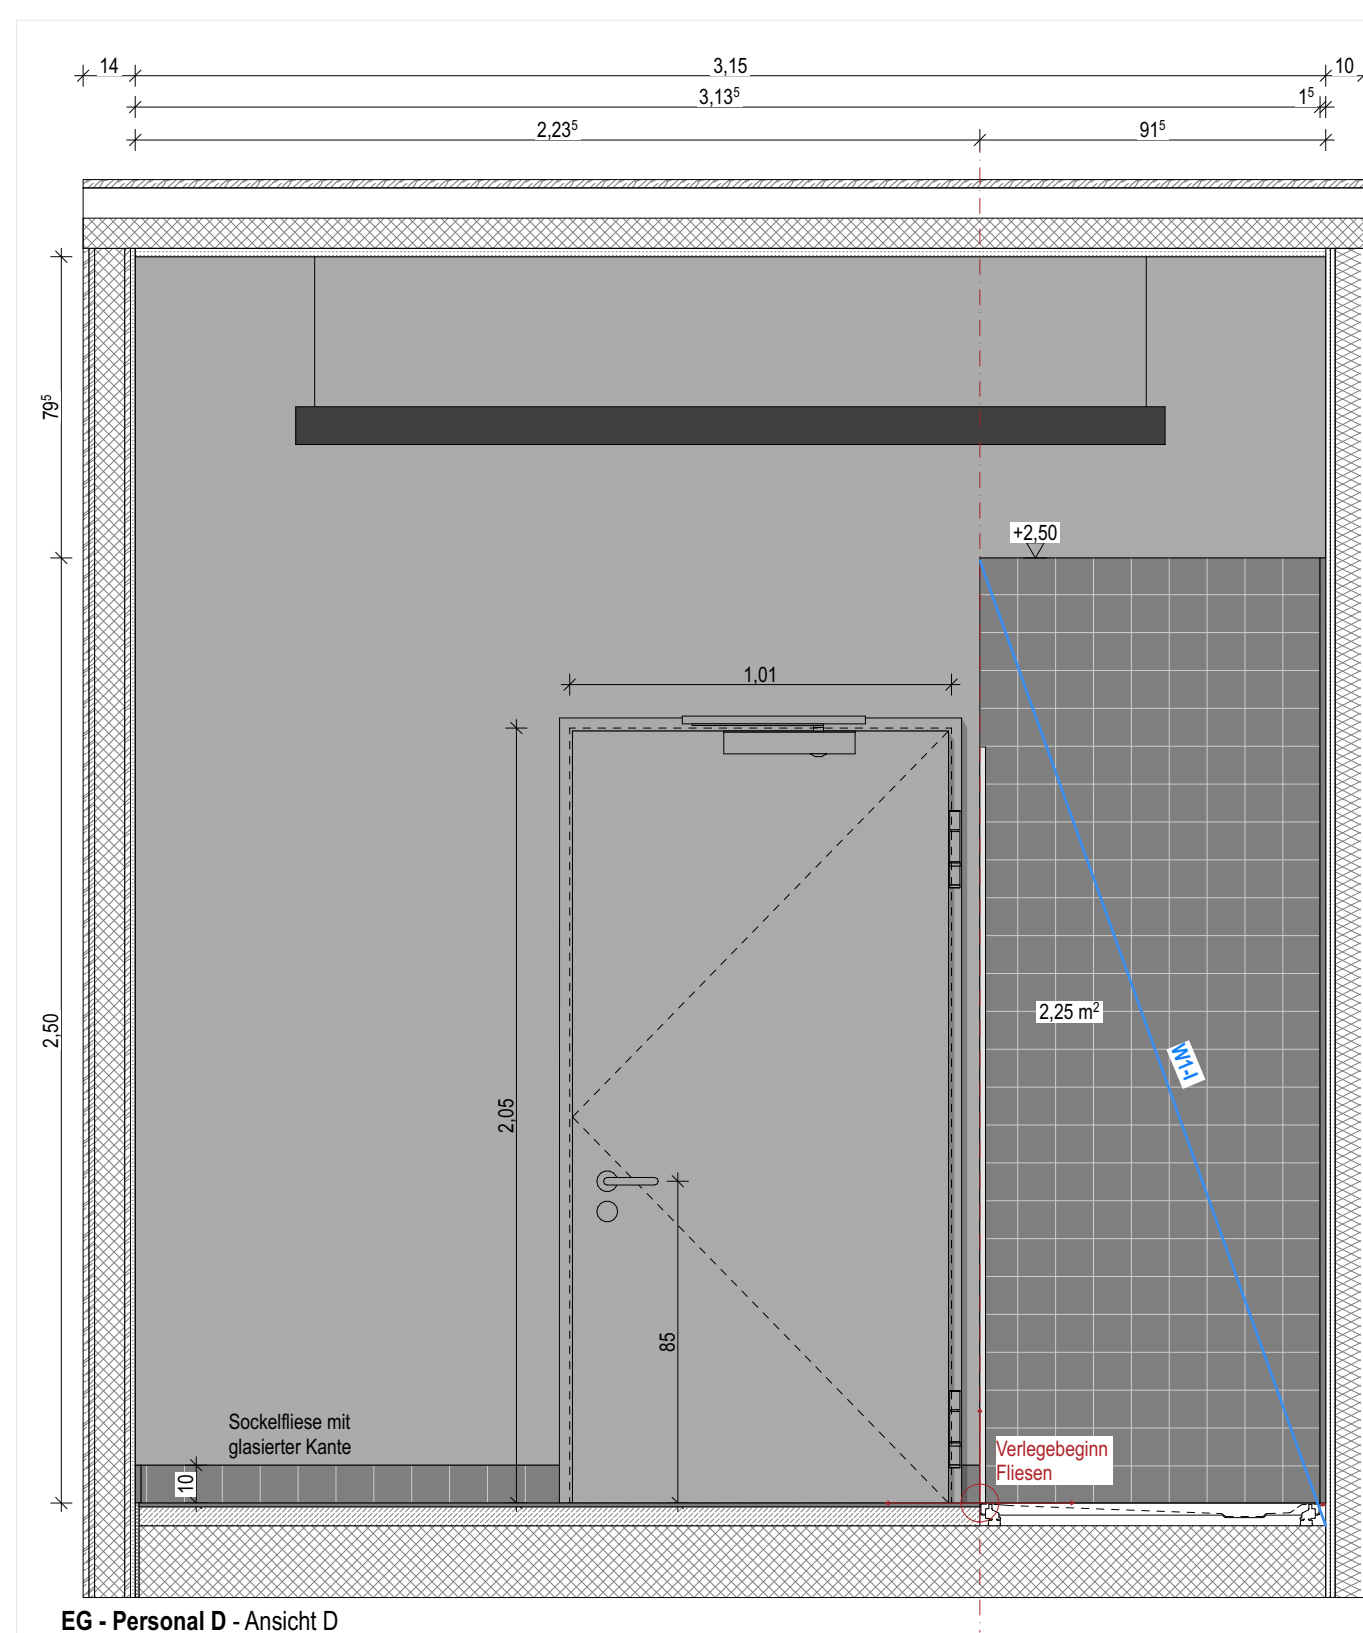
[illegible]

EG - Personal Damen - Grundriss


Wandfliese: Feinsteinzeugfliesen Handwerkliche, farbige Optik mit Glasureffekten auf leicht bewegter Oberfläche, dezentes Farbspiel. Format: 10x10 cm, 4x4 inch Materialstärke: 6,5 mm Fugenbreite: 3 mm Farbe: schwarz Optik: Stein Glasur: glasiert Oberfläche: strukturiert, glänzend Thermoplastisch verklebt: Rückseitig, einsetzbar im dauermassbelasteten Bereich (z.B. Dusche)	Sockelfliese: Feinsteinzeugfliesen wie Wandfliese, mit glasierter Kante. Objekte: Leistung TGA Zementfuge anthrazit Silikonfuge schwarz
--	---


[illegible]

Bauherr

Stadt Gelsenkirchen, Stabsstelle IGA 2027
Goldbergstraße 14
45894 Gelsenkirchen

fon (Gebäudemanagement): 0209 169-5322
fax (Gebäudemanagement): 0209 169-3530
mail: iga2027@gelsenkirchen.de

 **Gelsenkirchen**

Projekt		
Internationale Gartenausstellung Metropole Ruhr 2027		
KBE Kohlenbunkerensemble, Gelsenkirchen		
Sanierung, Umbau und Umnutzung des Kohlenbunkerensembles		
Grotzstraße 205		
45899 Gelsenkirchen		

Prüfarbeit									
Fliesenpiegel EG Personal D									
Gez. LB		Gepr. HK		Format DIN A1		Einstellungsdatum 19.03.2025		Indextatum 21.05.2025	
Projekt	Verarbeiter	Bauzeit	Phase	Plannummer	Mischgröße	Planart	Struktur	Index	Status
IGA	ARC	KBE-A	S	9002	020	UE	FB	01	VA