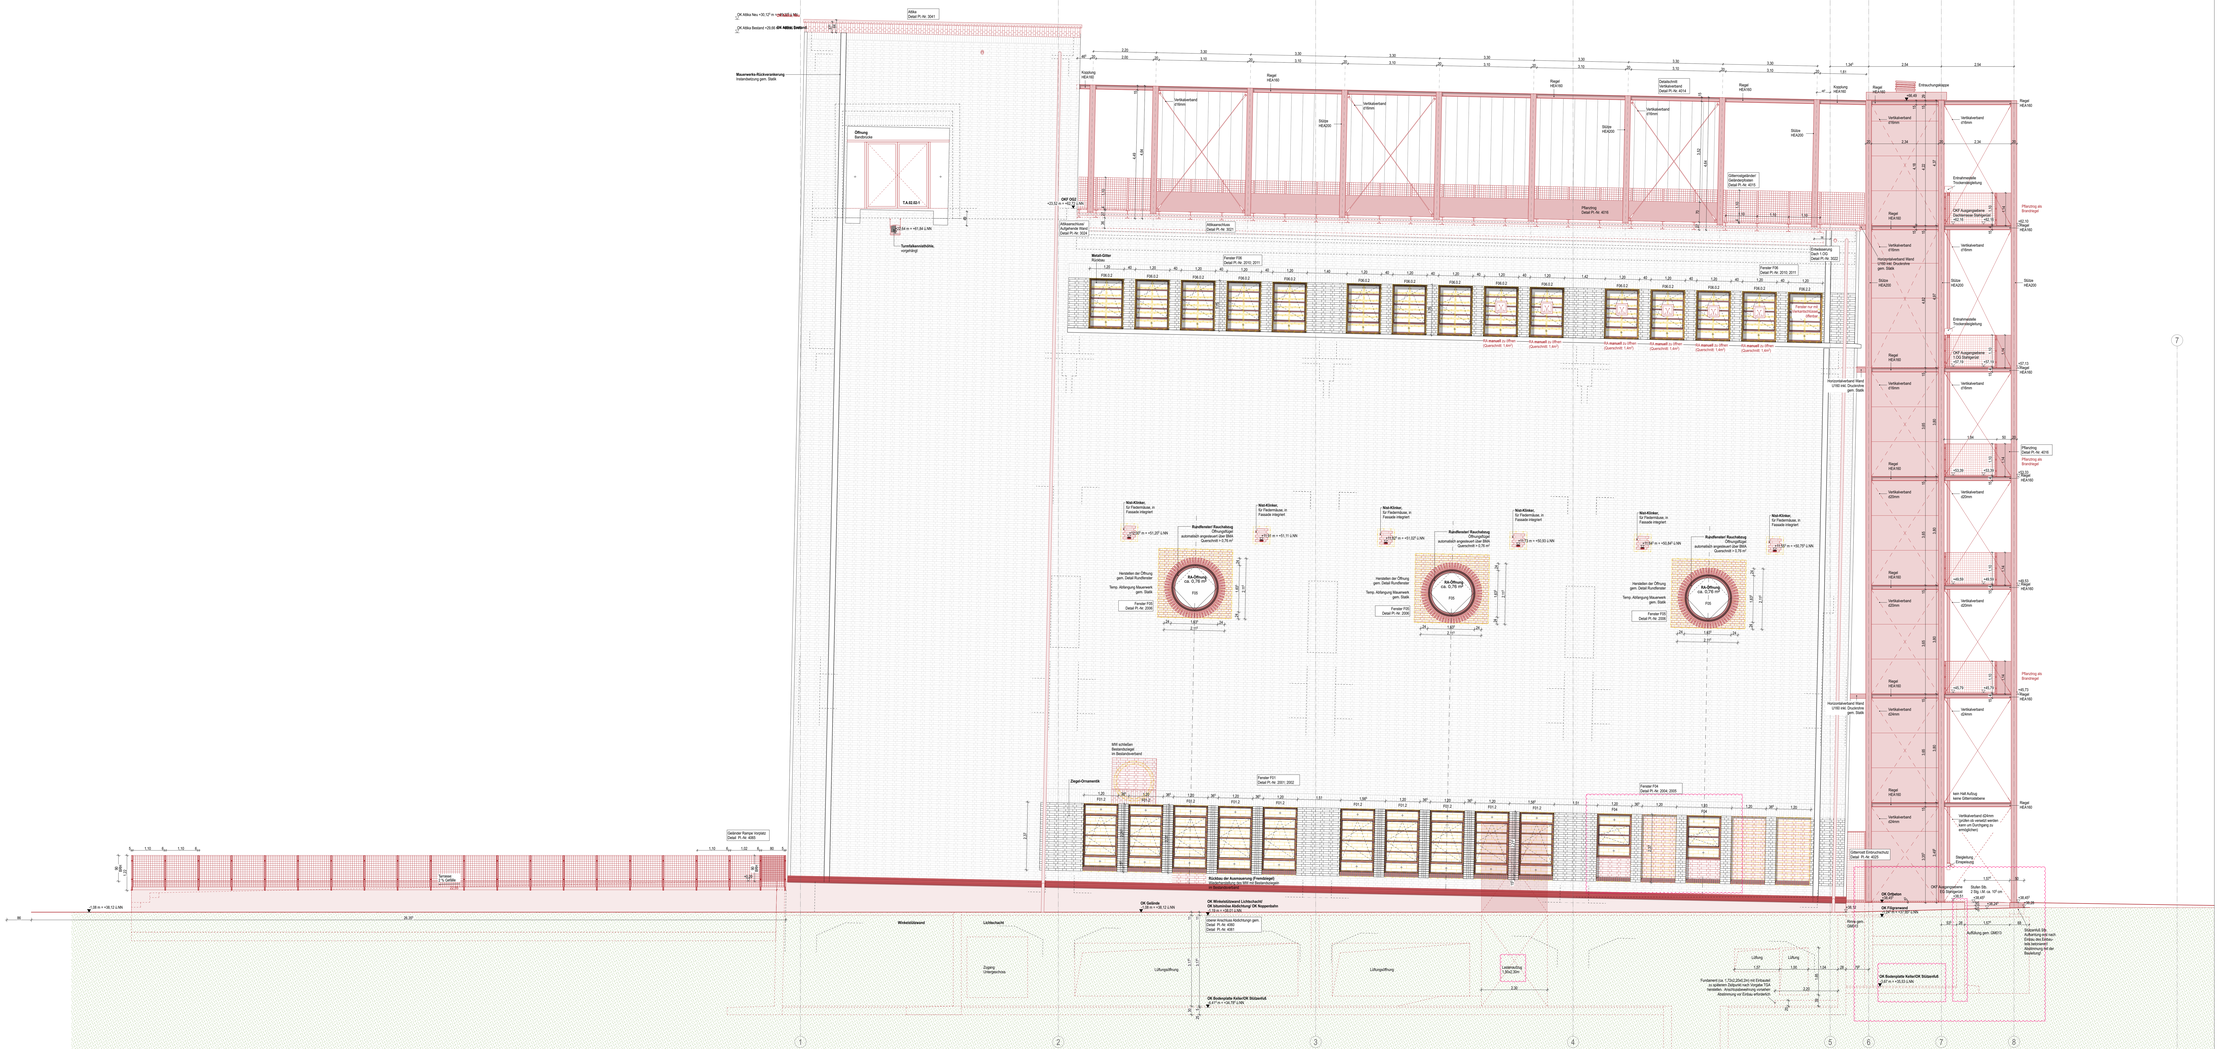

SCHRAFFUREN / SYMBOLE		BESCHRIFTUNG / SYMBOLE		BRANDSCHUTZSYMBOLE	
BESTAND		EINGANG		BAUART BRANDWAND	bw
ABBRUCH		DACH- KLUG- DURCHLÜFTUNG		BRANDWAND	bm
NEUBAU		NEUANTE ROHBAUMASS		FEUERWIDERSTANDS TÜR	fs
STAHLBETON		NEUANTE FERTIGMASS		FEUERBESTÄNDIGE TÜR	fb
WU-BETON				RAUCHDICHTE TÜR	rd
MAUERWERK		HGO	ABWASSERZEICHE	DICHTSCHLIESSENDE TÜR	d
TROCKENBAU		HK	KLEBEANKERTE	WANDDURCHBAU	dm
BETON UNBEWEHRT		DMF	DREH-KIPP FLÜGEL	RAUCH- UND WÄRMEABZUG	Rwa
ESTRICH		FT	FERTIGPUMPEN	DICHTSCHLIESSEND	DS
SAMMELMAUERLAND		FU	FESTSTOFFLAGUNG	RAUCHDICHT	RD
RANDDÄMMUNG SCHALSKELAS		SP	SPRINKTION	NOTAUSGANG	Not
RANDDÄMMUNG DRAINFILTZ		HO	HOLZ	1 NEITTUNGSWEG	
MIT ANKERN BEFESTIGTE BRETTSCHICHTEN		SK	SILIKI	2 NEITTUNGSWEG	
DECKENDURCHBRUCH BRETTSCHICHTEN		HF	HOCHFLANT	ZENTRALNOTSTELLE TROCKENE TECHNIK	
SCHUTTRAMPE		K	KIESWANNTE	RAUCHABSCHNITTPFEIL	
NUTZESTEITTSE STAHLTEIN/ WOMEL		LG	LEITUNGSSEGREGATT	POSITIVEN DRTRGHALSTEIGE ANLAGE	
BAUSTSE DARUTTEN/ WOMEL		GF	GITTRAGSTUREL	POSITIVEN BLNMER	
		GE	GEWÄSSERSTE	PUNKTSTELPLAT	
		RB	RÜHBAU	NOTENTWÄSSERUNG	
GEBÄUDEKANTEN		RS	RAUMSCHE, ohne Stürm	BEWEGNALAT DHRO	
SCHUTTWANDERUNG		RH	RAUMHÖHE LL		
		SW	STAHLBETON		
		TF	TEPPOHAT		
		UK	UNTERKANTE		
		VK	VORDERKANTE		

RAUMNUMMERN
RAUMNUMMERNSYSTEM 2-STELLEN
ALLRAUMSUMMEN

ANMERKUNG: Alle Maße sind vor den Ausführungen unbedingt zu prüfen. Abweichungen und Unstimmigkeiten gegenüber Ist sind vor der Ausführung mit Bauleitung mitzuteilen.
Der Plan gilt nur in Zusammenhang mit der Statik und den entsprechenden Schalplänen.
Gezeichnete Höhenangaben beziehen sich auf +0,00 Ebene m.ü.NN.

Index	Änderung	Von	Datum
02	vergl. Lichtschacht Achse 5-6, Anpassung Anschlusshöhen Geländer/Stahlgeländ Achse 5-6, Fenster WC EG	AS	15.04.26
01	Anpassungen Öffnungsflügel Fenster EG	AS	02.04.26

Bauherr
Stadt Gelsenkirchen, Stabsstelle IGA 2027
Ebertstraße 11
45894 Gelsenkirchen
for (Gebäudemanagement): 0209 169-5322
for (Gebäudemanagement): 0209 169-5322
mail: iga2027@gelsenkirchen.de

Datum, Unterschrift

Architekt
gernot schulz - architektur GmbH
Sachsenring 69
50677 Köln

Tel: +49 (0)221 940 805 -0
Fax: +49 (0)221 940 80 5 -22
E-Mail: mail@gernotschulzarchitektur.de

gernot schulz | architektur

Datum, Unterschrift

Projekt
Internationale Gartenausstellung Metropole Ruhr 2027

KBE Kulturbetriebseinheits. Gelsenkirchen
Sanierung, Umbau und Umnutzung des Kohlenturbinenmaschinenhaus

Grothusstraße 203
45899 Gelsenkirchen

IGA 2027
METROPOLE RUHR

Planinhalt
Ansicht Nord-West

Dez.	Dein	Format	Erstellungsdatum	Index/datum
JL	AK	DIN A0 Überlänge	13.03.2025	13.04.2026

Projekt	Bauteilcode	Bauteil	Raum	Raumnummer	Ansicht	Format	Stand	Index	Datum
IGA	ARC	KBE-A	S	0304	1:50	AN	NW	02	FF