


Funktionsgebäude

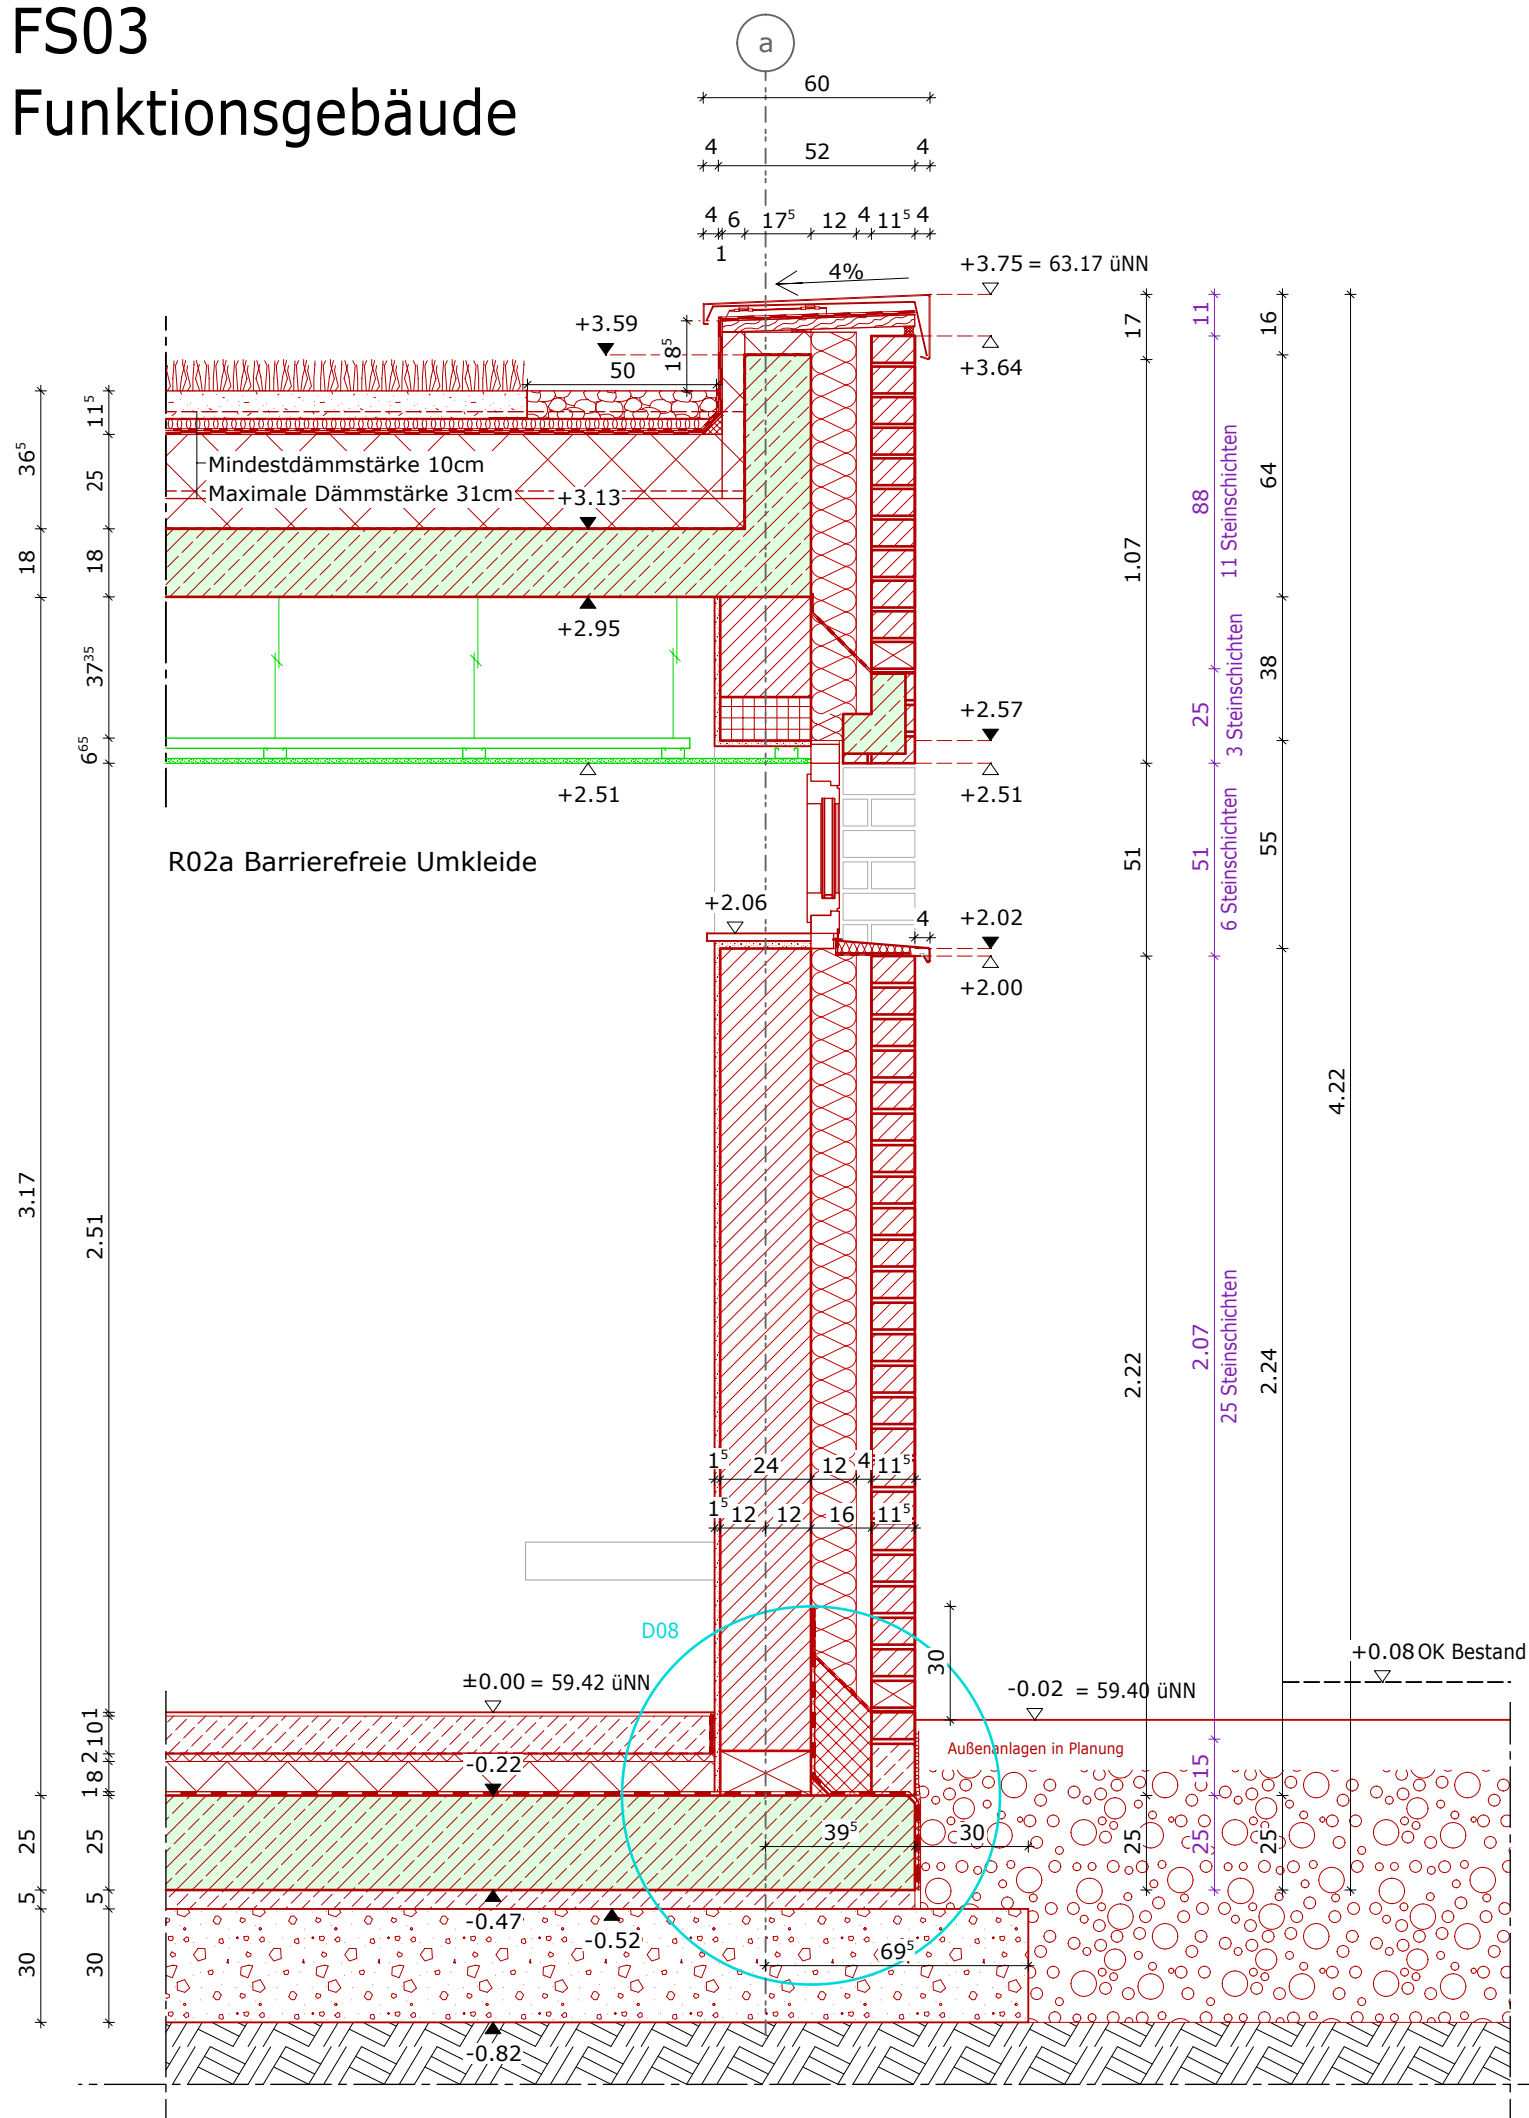

Dachaufbau

- Extensiv-Saatgutmischung
- Extensivsubstrat (kalkfrei), d=7,5cm
- Filtervlies
- Drän- und Wasserspeicherelement, h=2,5cm
- Trenn-/Schutz-/Speichervlies, h=0,5cm
- Bituminöse Abdichtung, 2-lagig, oberste Lage wurzelfest, d=1cm
- Gefälledämmung (035), 2%, d=2-23cm
- Wärmedämmung (035), d=8cm
- Dampfsperre inkl. Voranstrich
- Elementdecke, d=18cm
- Abhangkonstruktion, GK zementgebunden, d=6,5cm

Aluminium Fenster

RAL 7024, 2-fach Verglasung
Blendrahmen, d=7,5cm
Flügelrahmen, d=8,5cm
 $U_w = 1,30 \text{ W/m}^2\text{K}$

Wandaufbau

Innenputz, d=1,5cm
KS-Mauerwerk 12-1.4+MGIIa, d=24cm
Mineralwolle (035), d=12cm
Luftschicht (konstruktiv), d=4cm
Verblenkler, Hagemeister Moonsund HS,
NF, wilder Verband, d=11,5cm

Bodenaufbau


Fliese in Dünnbettmörtel, d=1,0cm
Agrob Buchtal, Plural, 15/15
grau-und türkistöne
Zementestrich auf Trennlage, d=10cm
Trittschalldämmung (035), d=2,0cm
Dämmung (035), d=8,0cm
Abdichtung, d=1,0cm
Stahlbeton Sohle, d=25cm
PE-Folie, 2-lagig
Sauberkeitsschicht, d=5,0cm
RC-Material, d=30cm

Legende

- | | |
|--|--|
|  | Bestand |
|  | Mauerwerk Neu |
|  | Stahlbeton Neu |
|  | Stahlbeton Fertigteil Neu |
|  | Gipskartonwand Neu |
|  | Hinweis auf Detailplan |
|  | Höhenkote mit Angabe der Fertig- und Rohfußbodenhöhe |
| $\pm 0,00$  | Höhenkote mit Angabe der Rohfußbodenhöhe |
| $\pm 0,00$  | Höhenkote mit Angabe der Fertigfußbodenhöhe |

Höhenbezug: $\pm 0.00 = 59.51 \text{ m ü.NN}$

Allgemeine Hinweise:
Vor der Ausführung sind alle Maße vom Auftragnehmer verantwortlich zu überprüfen.
Unstimmigkeiten sind der Bauleitung zu melden.

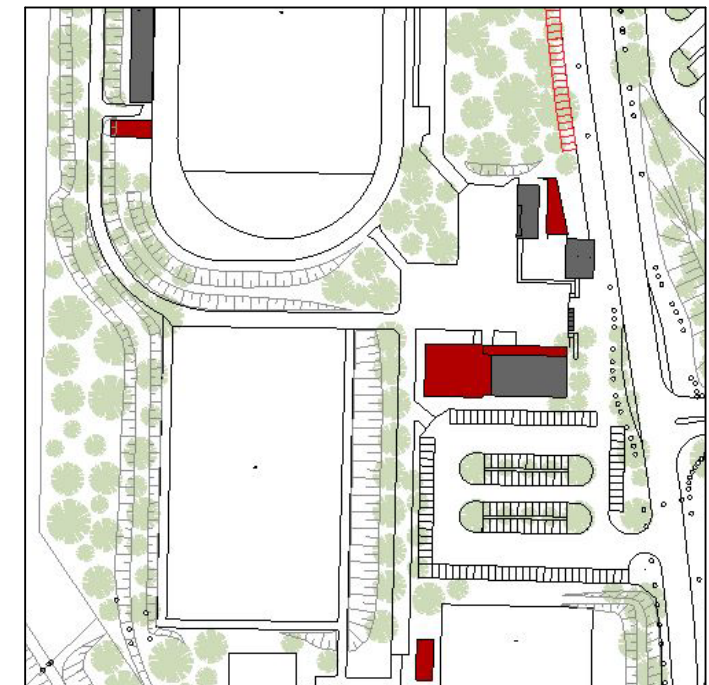

Bauherr

Stadt Gelsenkirchen
Hochbau und Liegenschaften
Goldbergstr. 12
45894 Gelsenkirchen

Bauvorhaben

Erweiterung der Sportanlage Lüttinghof

Adresse

Lüttinghofstr. 3
45896 Gelsenkirchen

Detailplanung

Planinhalt

Funktionsgebäude Fassadenschnitt

Planmaßstab

1:20

Plangröße

A3

Erstellt von

Kroos + Schlemper Architekten

Rosa-Luxemburg-Str. 18, 44141 Dortmund
T:0231-3950508, F:0231-56777093

Unterschrift Architekt

Unterschrift Bauherr

[illegible]