
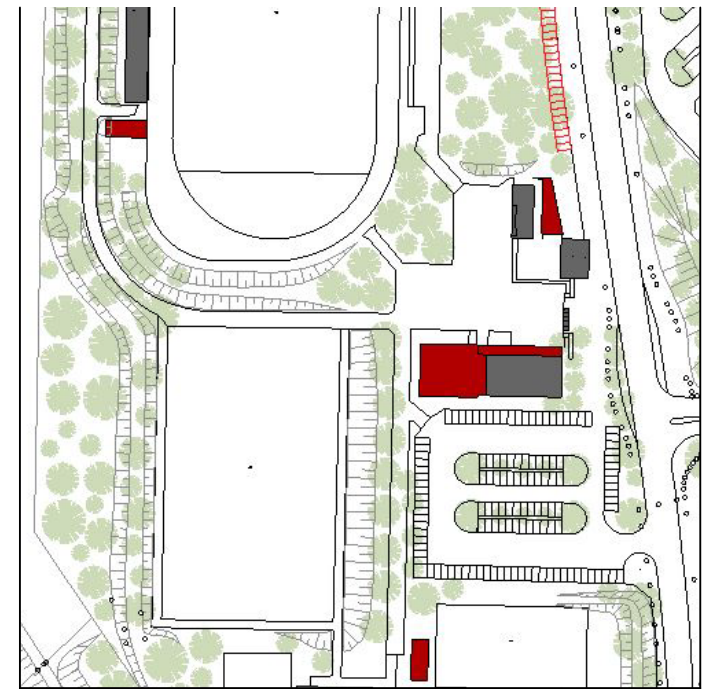


DETAIL D08
Sockel
Funktionsgebäude

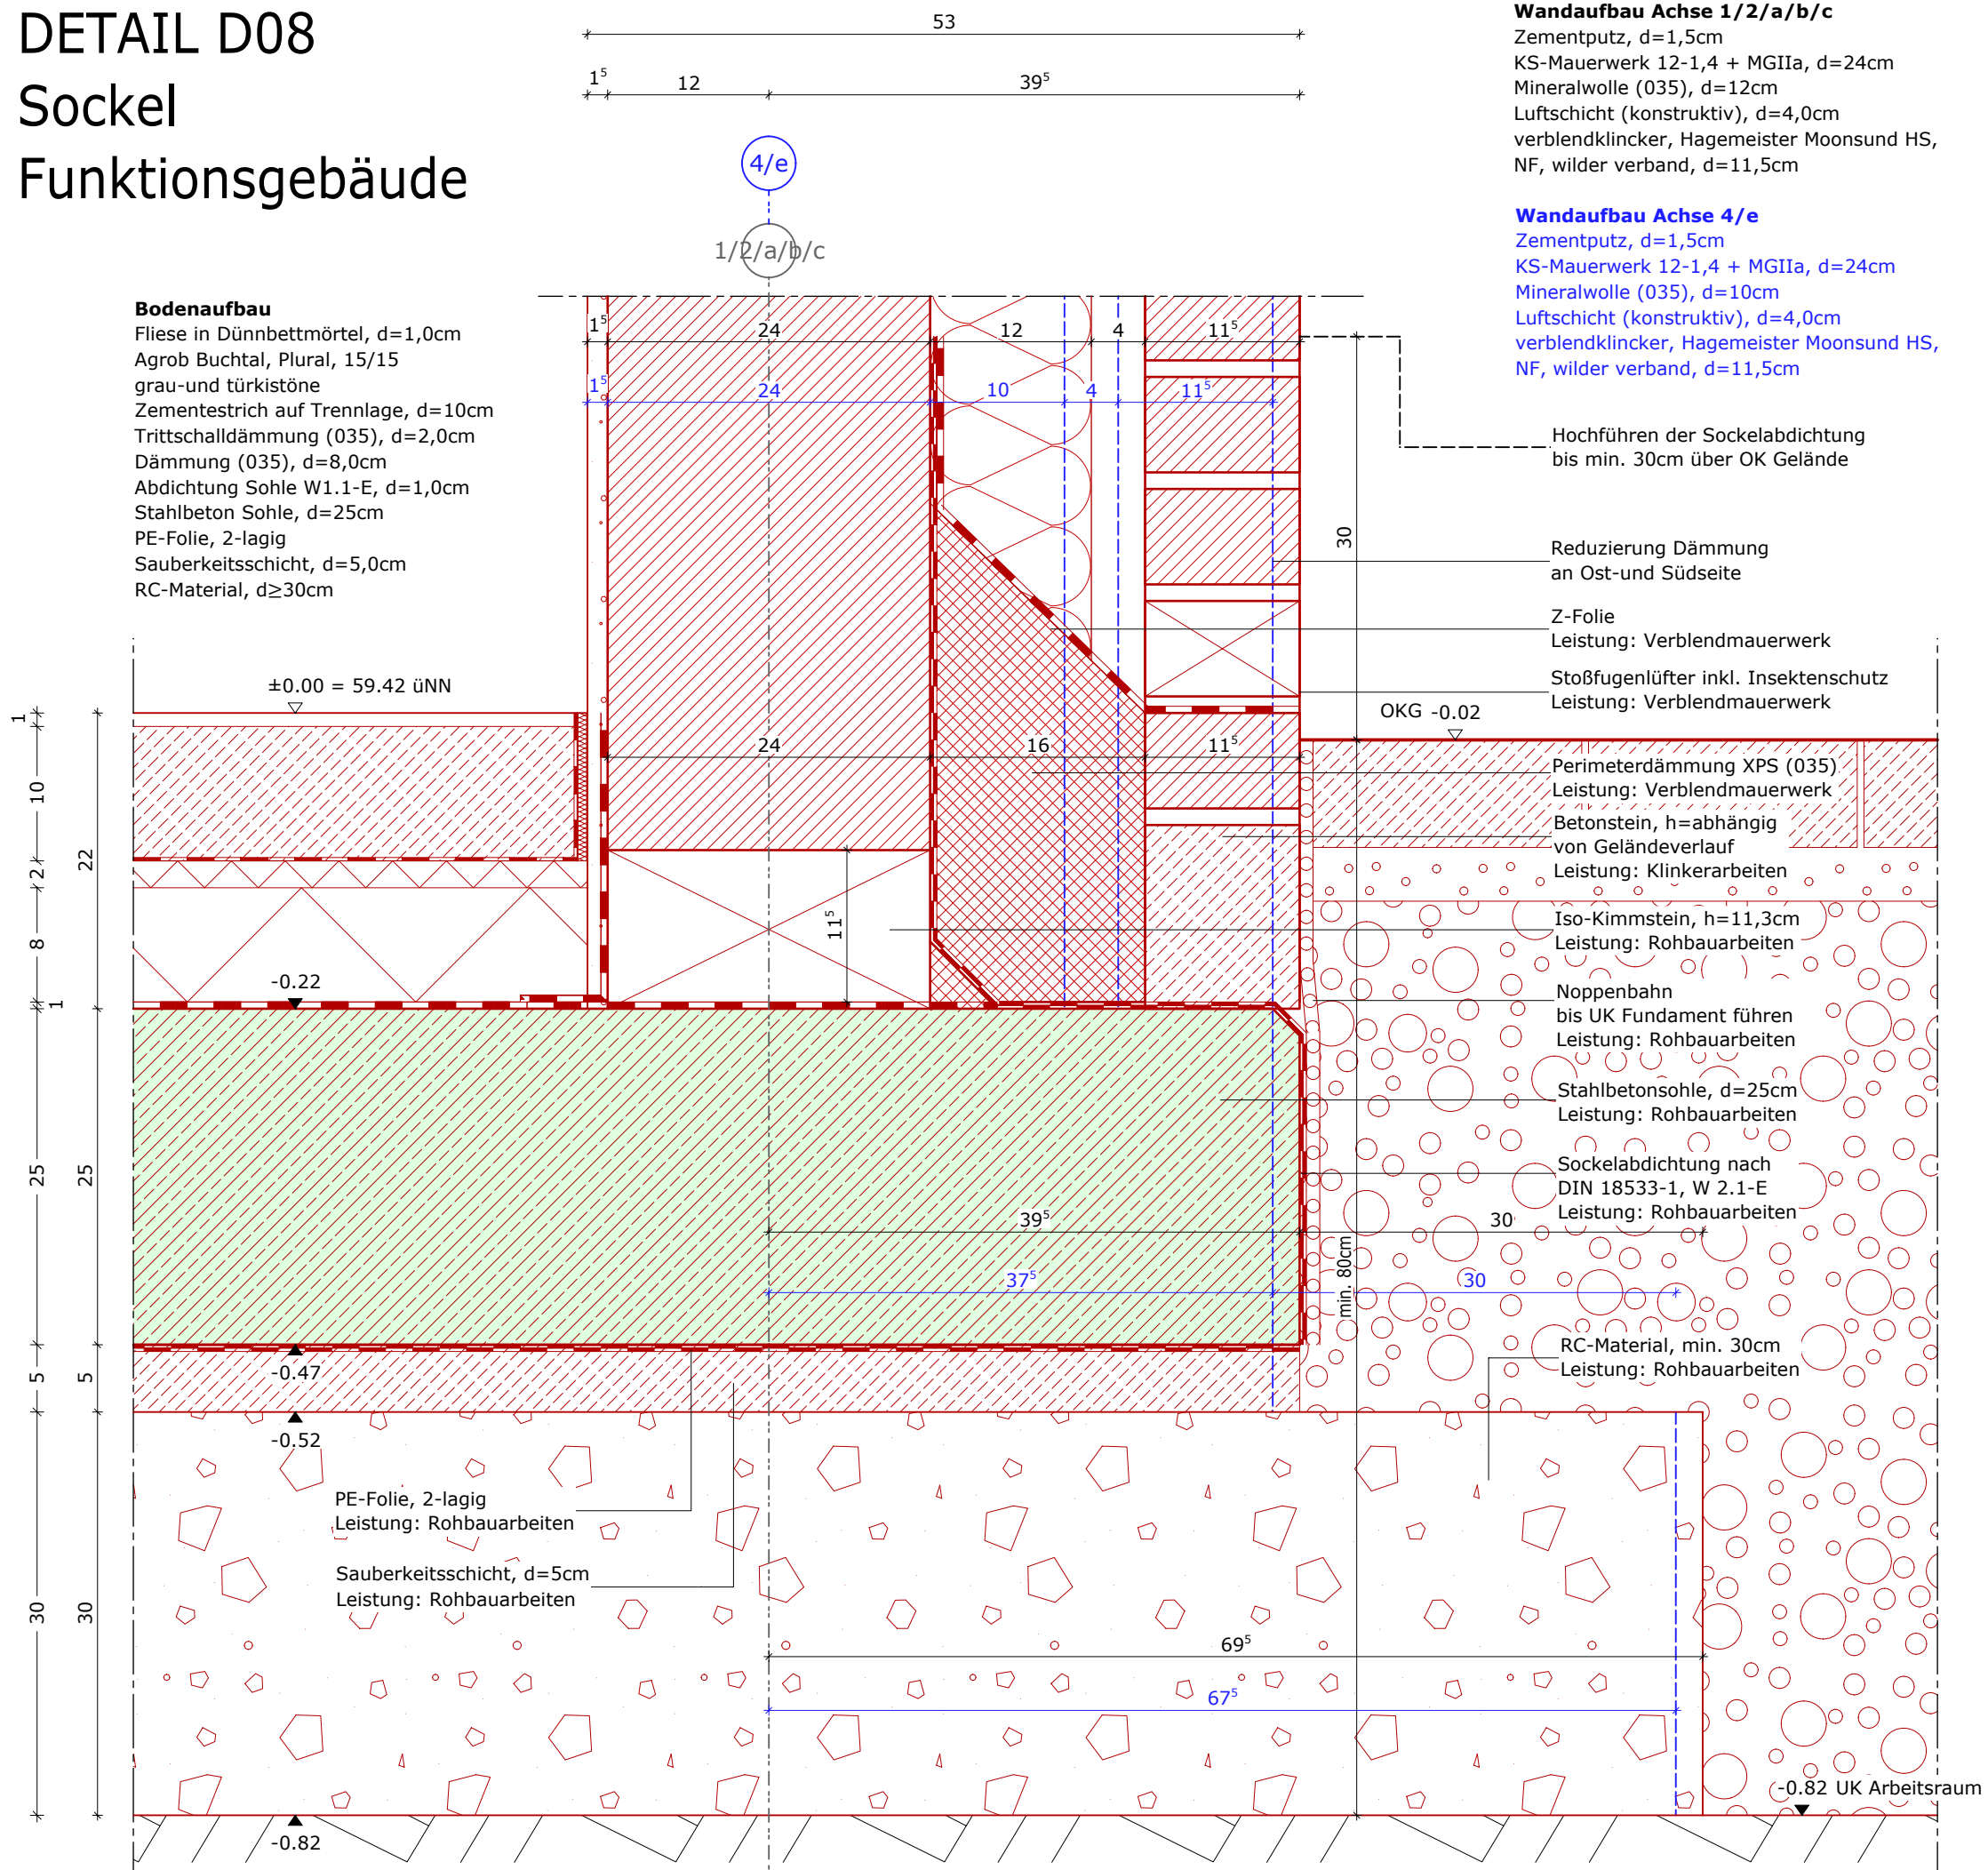

Stadt Gelsenkirchen
Hochbau und Liegenschaften
Goldbergstr. 12
45894 Gelsenkirchen
Bauvorhaben

Lüttinghofstr. 3
45896 Gelsenkirchen

Planinhalt

Planmaßstab: 1:1000 Plannummer: 1000

Plangröße Datum

Erstellt von

Rosa-Luxemburg-Str. 18, 44141 Dortmund
T:0231-3950508, F:0231-56777093

Unterschrift Architekt Unterschrift Bauherr

[illegible]