
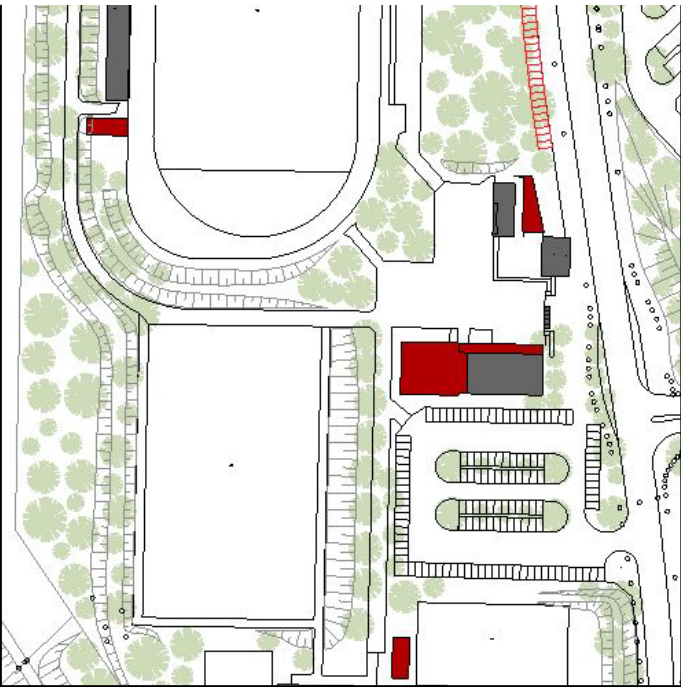


DETAIL D09  
Fußpunkt Eingangstür  
Funktionsgebäude

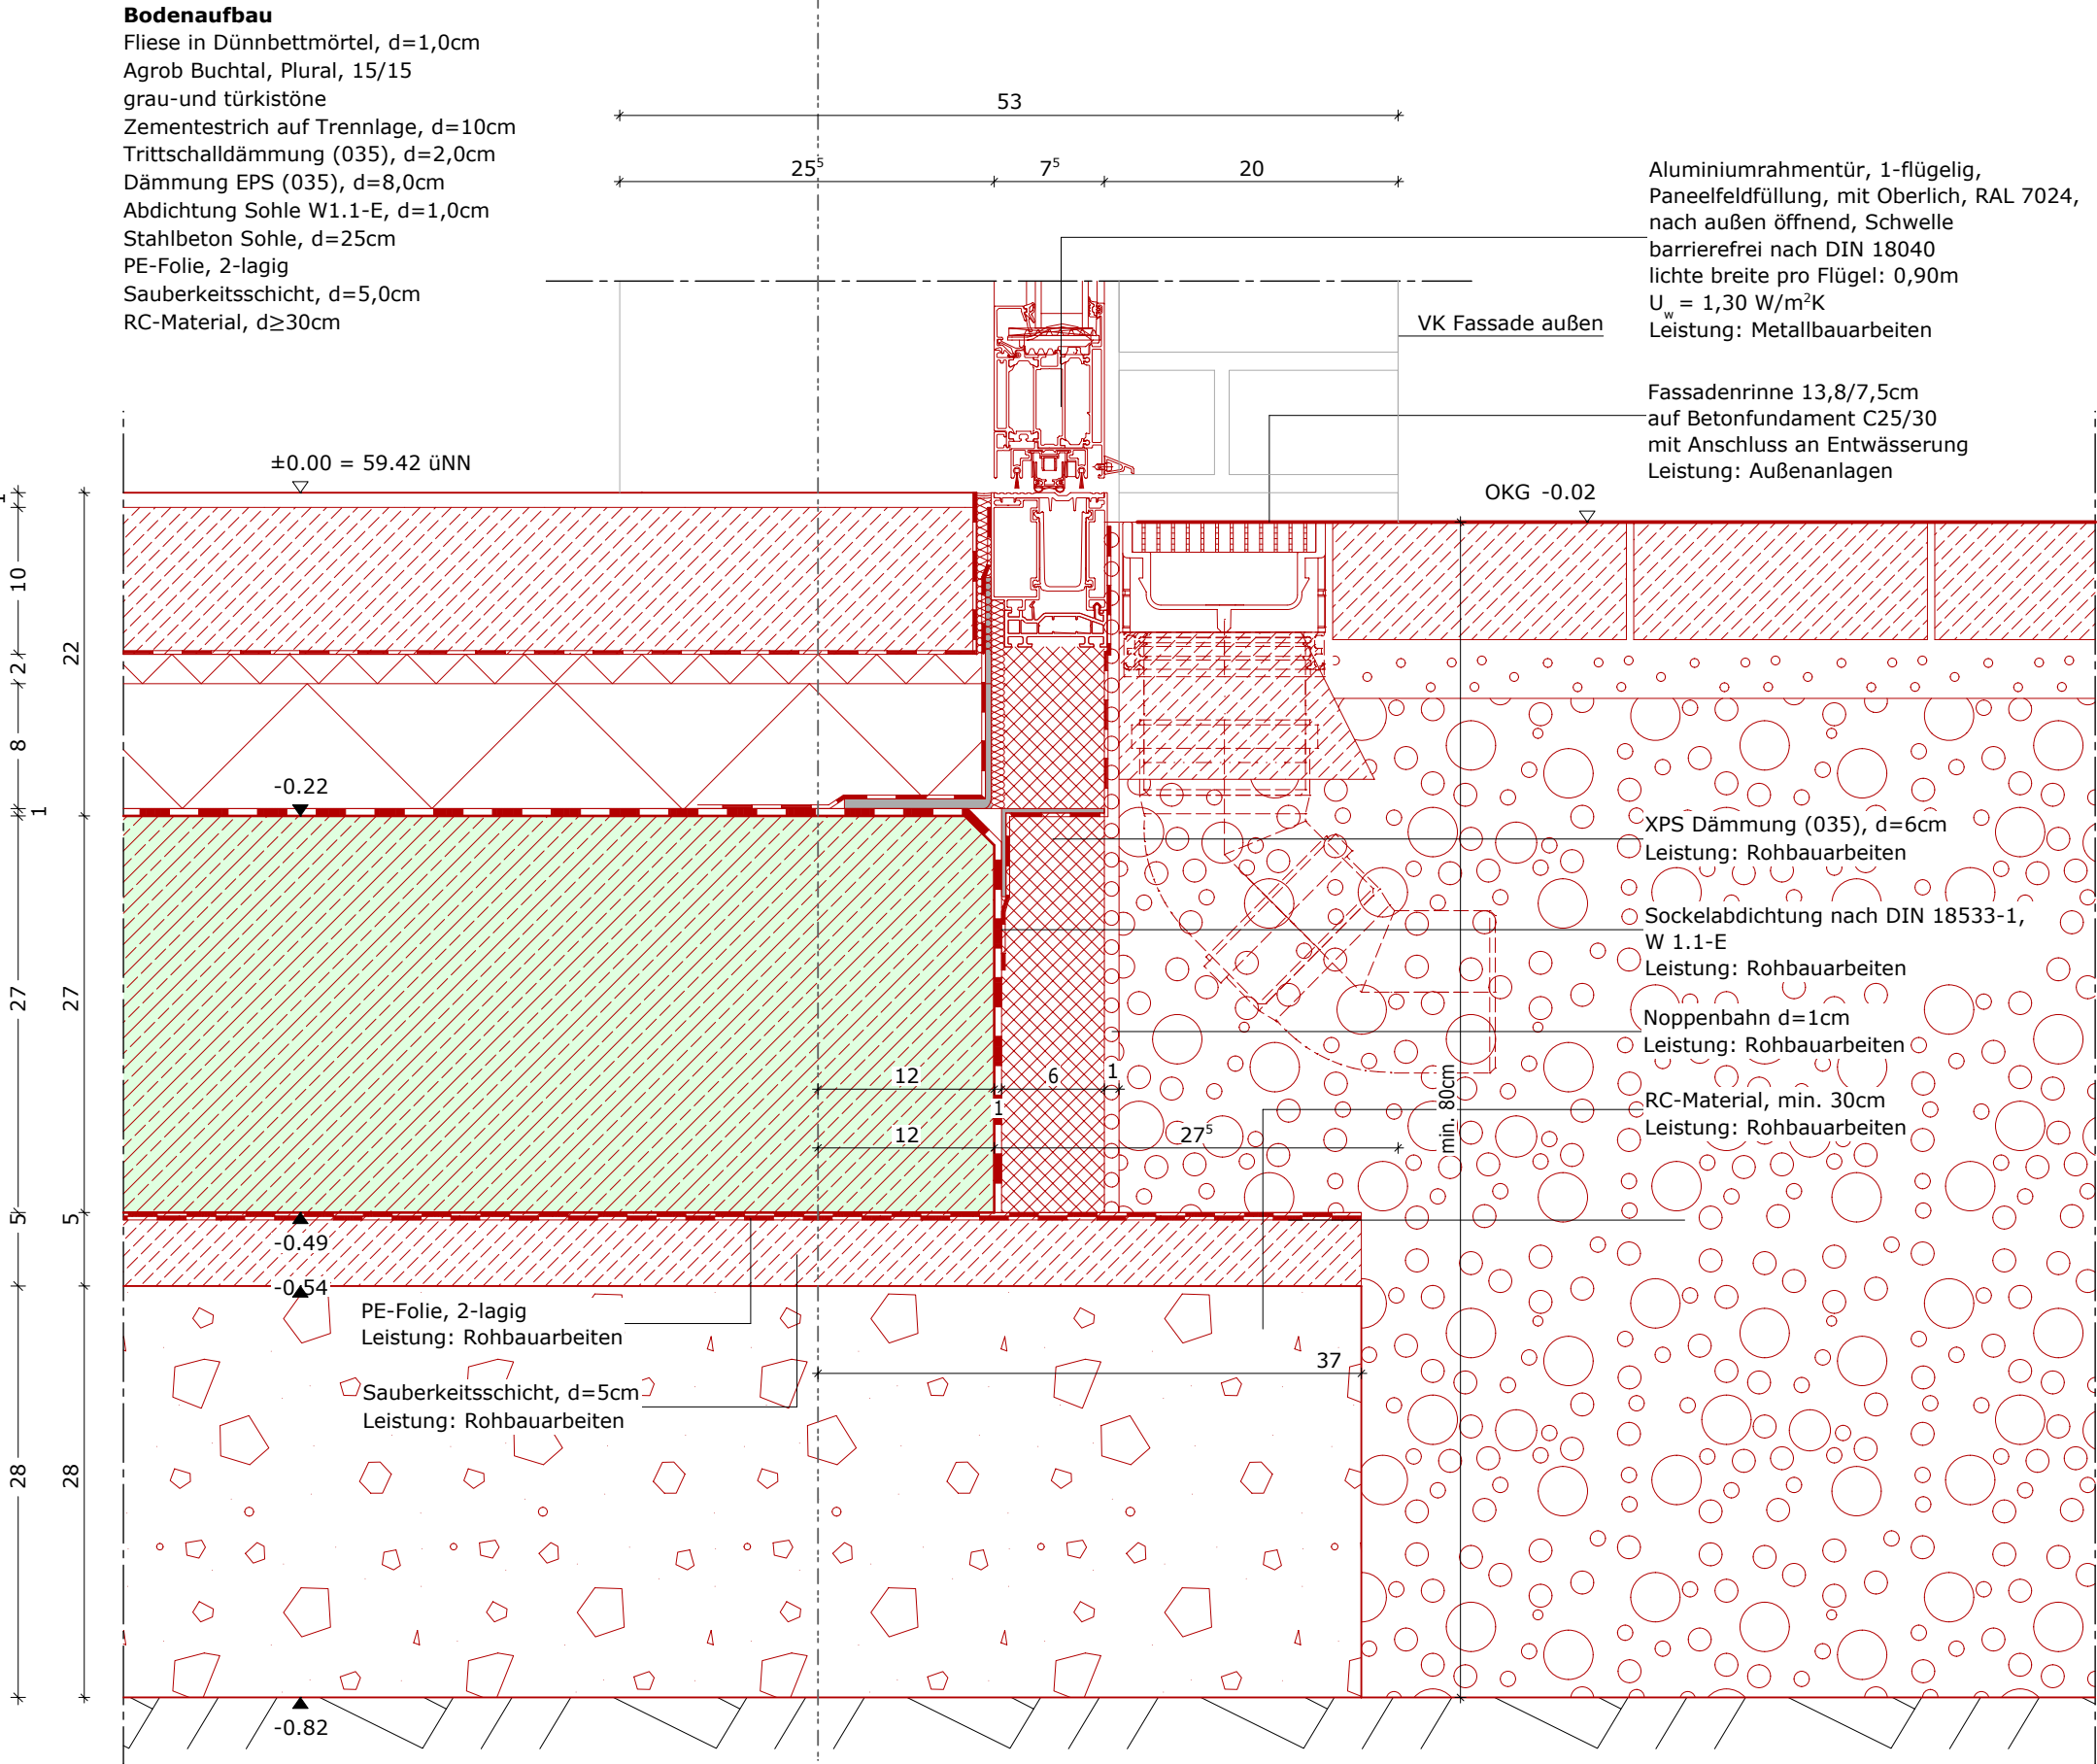

Bauherr

Stadt Gelsenkirchen  
Hochbau und Liegenschaften  
Goldbergstr. 12  
45894 Gelsenkirchen  
Bauvorhaben

Erweiterung der Sportanlage Lüttinghof

Adresse

Lüttinghofstr. 3  
45896 Gelsenkirchen

Detailplanung

Planinhalt

Fußpunkt Eingangstür Funktionsgbäude

Planmaßstab

1:5

Plannummer

D09c

Plangröße

DIN A3

Datum

23.06.2023

Erstellt von

Kroos + Schlemper Architekten

Rosa-Luxemburg-Str. 18, 44141 Dortmund  
T:0231-3950508, F:0231-56777093

Unterschrift Architekt

Unterschrift Bauherr

Index	Datum	Änderung	gez.
a	05.03.'24	OKFF Höhe über NN	er
b	10.11.'25	Fassadenrinne	ls
c	24.11.'25	Beschriftung Fassadenrinne	ls