Schnitt D-D

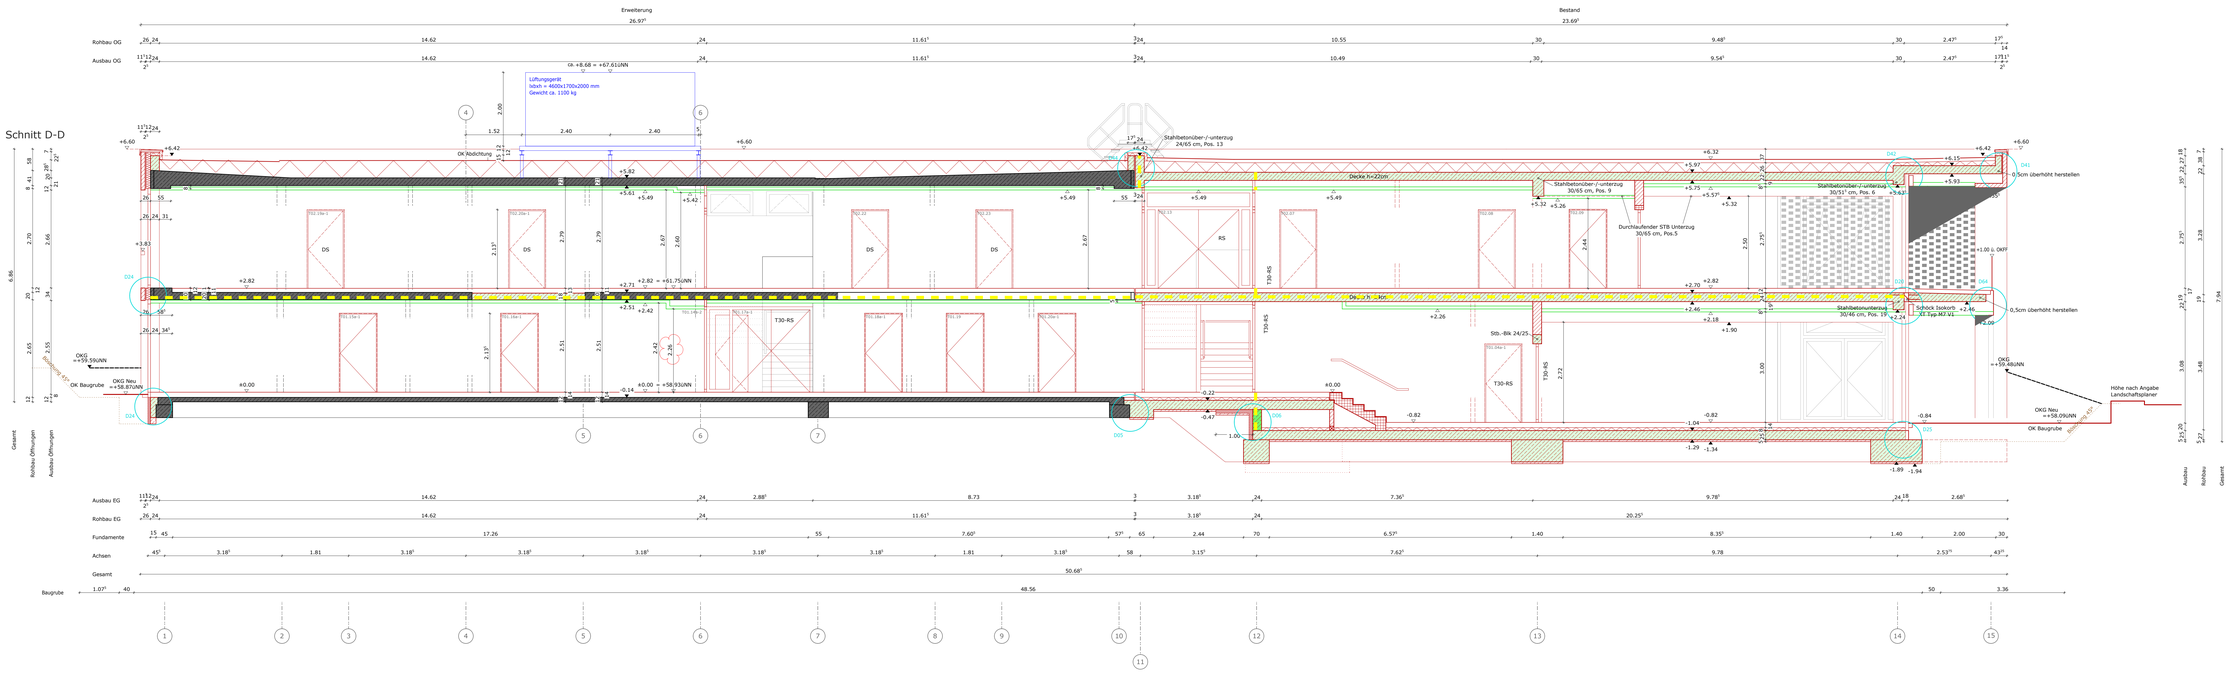

Schnitt E-E

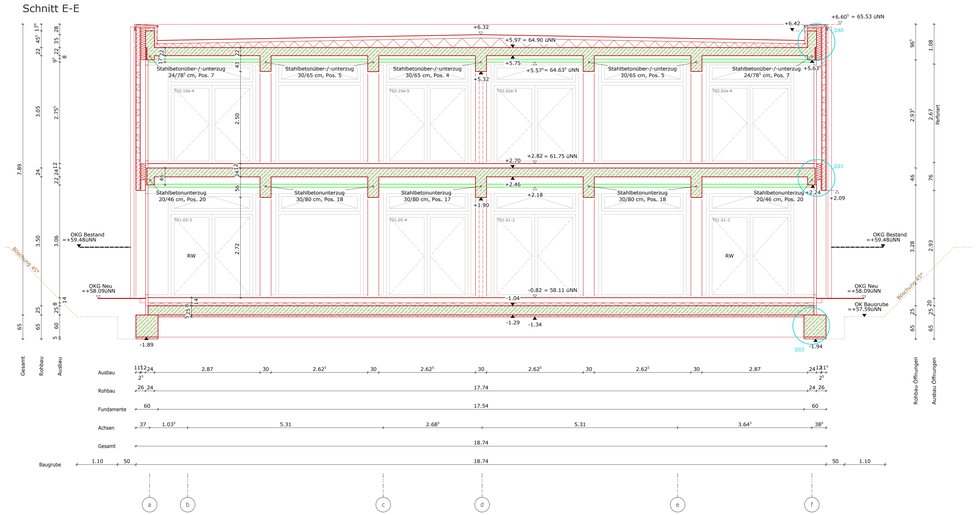

Schnitt F-F

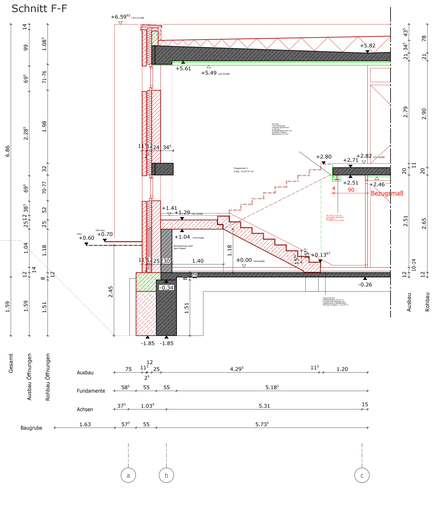

Schnitt G-G

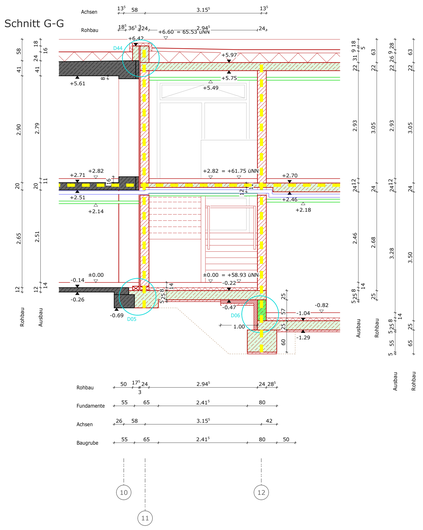

Abkürzungen

AD	Abgehängte Decke	G	Gelände	FAK	Parkett
AB	Anbruch	GK	Gipskarton	FU	Putz
		GW	Gleitwand	FB	Fliesen-Riegel
BF	Bodenniveau			PB	Parkettriegel
BWM	Brüstungsmörtel fertig	H	Heizung		
BWF	Brüstungshöhe rch.	HL	Heizkörper	RD	Rohrbeck
				RL	Rollladen
D	Decke	S	im Lichten	RS	Rauchsäule
DD	Deckendurchbruch			RS	Raffstore
DF	Dachniveau	L	Lüftung		
DF	Dehnungsfuge	LH	Lichtkuppelhöhe	S	Sanitär
		LI	Lichtbaum		
E	Elektro			TB	Teppichfliesen
EL	Elektro	M	Motor	TF	Tür
		MOE	Möbel		
F	Fußboden			UK	Unterkante
FBT	Fußbodentank	NA	Naturstein	UZ	Unterzug
FD	Flachdachdurchbruch	NSR	Nassraum		
FE	Fenster			WD	Wandeurchbruch
FF	Fertigfußboden	OK	Oberkante	WS	Wandschlitz
FH	Fenster				
FS	Fassbrunnen			ZG	Zarnentgfaschnitten
FU	Fundament				

Legende

- Bestand
- Mauerwerk Neu 24 cm
- Mauerwerk Neu KS 20-1.8
- Stahlbeton Neu
- Gipskartonwand
- Stahlbeton
- Deckenbruch
- Fußbodenbruch
- Wandschlitz
- Wandbruch
- Wandbruchbohrung
- Kernbohrung
- Höhenkote mit Angabe der Fertig- und Rohfußbodenhöhe
- Höhenkote mit Angabe der Fertigfußbodenhöhe
- Tür Bestand
- Tür Neu
- Höhenbezug: ± 0.00=58.93 m ü.NN
- Allgemeine Hinweise
- Vor der Ausführung sind alle Maße vom Auftragnehmer verantwortlich zu überprüfen. Unstimmigkeiten sind der Bauleitung zu melden.
- (>>0<<>>0<<>>0<<) Abbruch
- Grundstücksgrenze
- Mischwasserleitung
- Schmutzwasserleitung
- Regenwasserleitung
- Feuerhemmend (F30)
- Hochfeuerhemmend (F60)
- Feuerbeständig (F90)
- Brandwand
- D01 Hinweis auf Detailplan
- Messpunkt für Vermaßung und Abstecknung

Eigenschaften Türen

Türnummer	
Brandschutz	Schlüssel Muß in cm

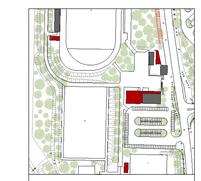

Bauherr:
Stadt Gelsenkirchen
Hochbau und Liegenschaften
Goldbergstr. 12
45894 Gelsenkirchen

Bauvorhaben
Erweiterung der Sportanlage Lüttinghof

Adresse
Lüttinghofstr. 3
45896 Gelsenkirchen

Ausführungsplanung

Planinhalt
Hauptgebäude Schnitt D-D/E-E/F-F/G-G

Planmaßstab	Plannummer
1:50	A05.2k
Papierfor.	**Datum**
1399 x 841 mm	28.10.2022

Erstellt von

Kroos + Schlemper Architekten

Rosa-Luxemburg-Str. 18, 44141 Dortmund
T:0231-3950508, F:0231-56777093

Unterschrift Architekt — Unterschrift Bauherr

Index	Datum	Änderung	gez
d	06.06.'24	Vermaßung	ks
e	19.01.'25	Höhenanpassung	ka
f	07.05.'25	Höhenanpassung Bestandsdecke + Vordach	ks
g	20.05.'25	Querschnitt LE Schnitt E-E, Treppe Schnitt F-F	ks
h	28.05.'25	Schnitt G-G Höhenanpassung	ks
i	30.06.'25	Entfall West Achse 10, Schnitt F-F	ks
j	21.10.'25	Lüftungsgerät inkl. Unterkonstruktion	ks
k	16.01.'26	Höhe Abkofferung Flur Achse 5-6	ks

HINWEIS: Geschosshöhen und Fußbodenaufbauten im Bestand sind im Mittel angegeben.