1.18°

Schnittführung auf 1.90m

Hinweis: Die Höhen im Bestand sind gemittelt dargestellt, maßgeblich sind die Angaben zu OK FFB. Brüstungshöhen beziehen sich auf OK FFB nicht auf ±0.00

Erweiterung 23.69²

Bestand 26.97²

50.67

Gesamtmaß
Achsmaß
Rohbaumaß
Ausbaumaß
Öffnungen Achsen
Öffnungen Rohbaumaß
Öffnungen Ausbaumaß

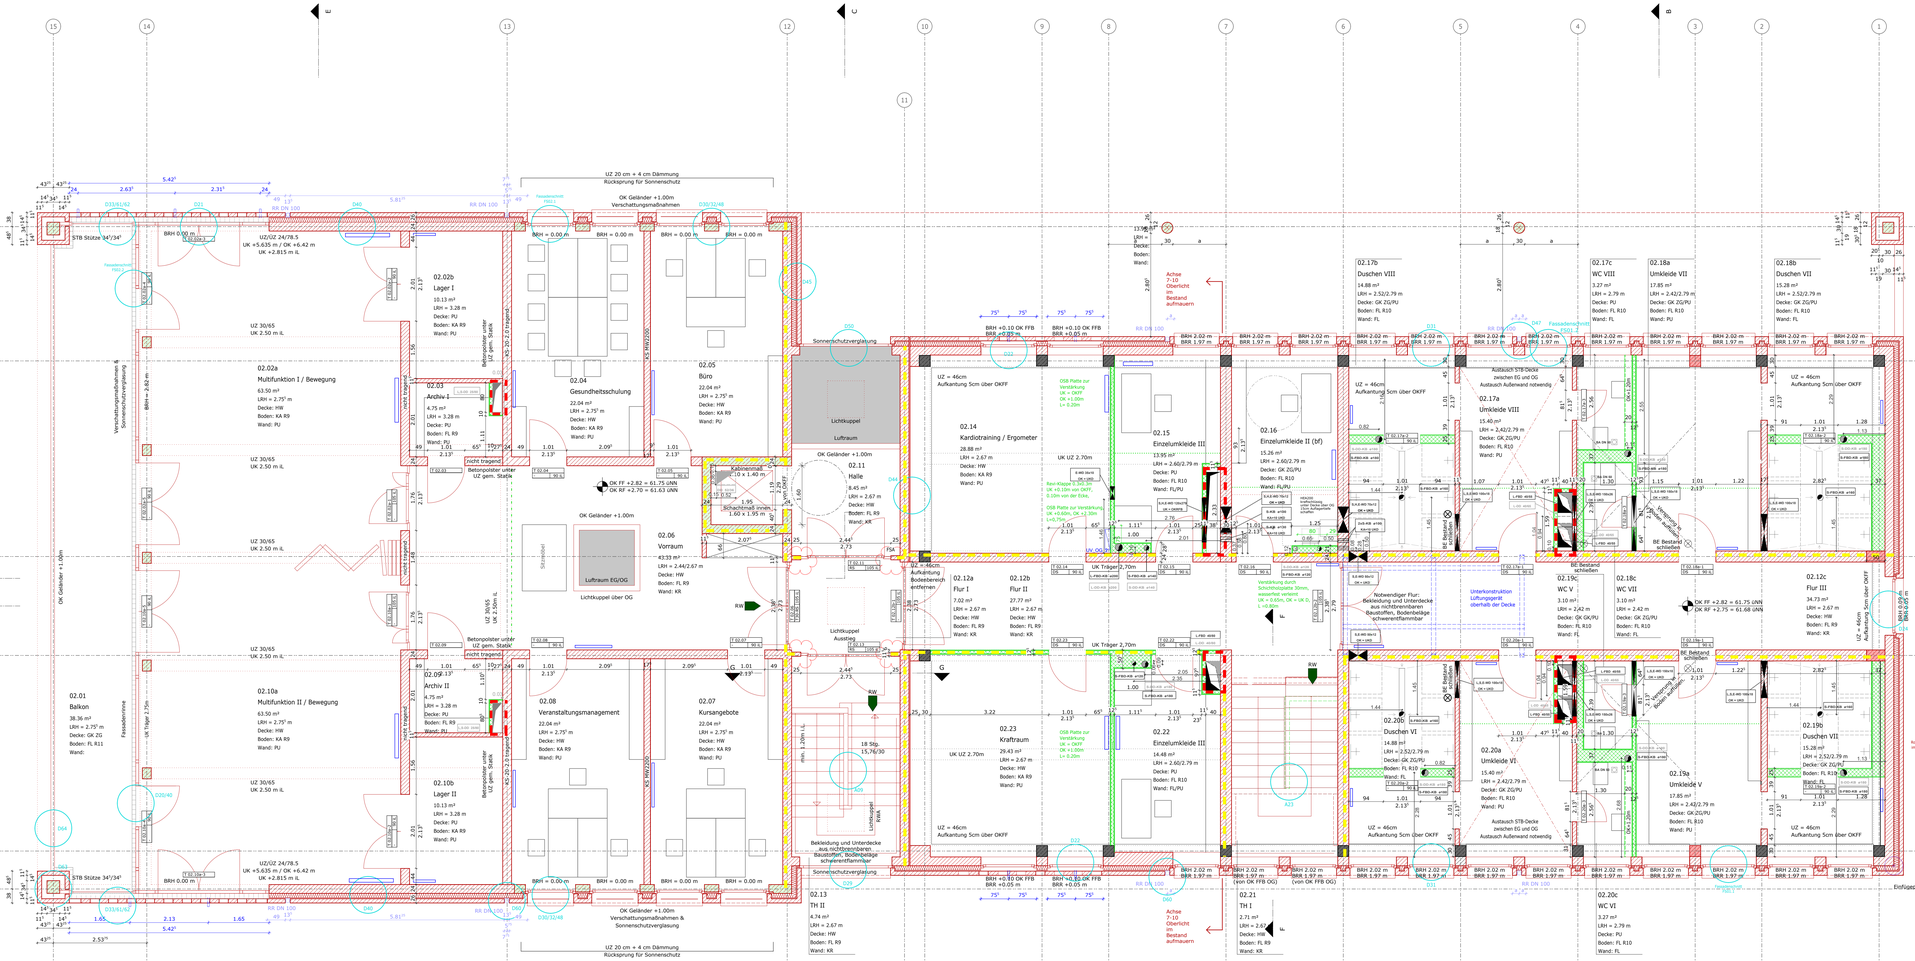
02.01 Balkon 38.36 m² LRH = 2.75² m Decke: GK ZG Boden: FL R11 Wand:
02.02a Multifunktion I / Bewegung 63.50 m² LRH = 2.75² m Decke: HW Boden: KA R9 Wand: PU
02.02b Lager I 10.13 m² LRH = 3.28 m Decke: PU Boden: KA R9 Wand: PU
02.03 Archiv I 4.75 m² LRH = 3.28 m Decke: PU Boden: FL R9 Wand: PU
02.04 Gesundheitsschulung 22.04 m² LRH = 2.75² m Decke: HW Boden: KA R9 Wand: PU
02.05 Büro 22.04 m² LRH = 2.75² m Decke: HW Boden: KA R9 Wand: PU
02.06 Vorraum 43.33 m² LRH = 2.44/2.67 m Decke: HW Boden: FL R9 Wand: KR
02.07 Kursangebote 22.04 m² LRH = 2.75² m Decke: HW Boden: KA R9 Wand: PU
02.08 Veranstaltungsmanagement 22.04 m² LRH = 2.75² m Decke: HW Boden: KA R9 Wand: PU
02.09 Archiv II 4.75 m² LRH = 3.28 m Decke: PU Boden: FL R9 Wand: PU
02.10a Multifunktion II / Bewegung 63.50 m² LRH = 2.75² m Decke: HW Boden: KA R9 Wand: PU
02.10b Lager II 10.13 m² LRH = 3.28 m Decke: PU Boden: KA R9 Wand: PU
02.11 Halle 8.45 m² LRH = 2.67 m Decke: HW Boden: FL R9 Wand: KR
02.12a Flur I 7.02 m² LRH = 2.67 m Decke: HW Boden: FL R9 Wand: KR
02.12b Flur II 27.77 m² LRH = 2.67 m Decke: HW Boden: FL R9 Wand: KR
02.13 TH II 4.74 m² LRH = 2.67 m Decke: HW Boden: FL R9 Wand: KR
02.14 Kardiotraining / Ergometer 28.88 m² LRH = 2.67 m Decke: HW Boden: KA R9 Wand: PU
02.15 Einzelumkleide III 13.95 m² LRH = 2.60/2.79 m Decke: PU Boden: FL R10 Wand: FL/PU
02.16 Einzelumkleide II (bf) 15.26 m² LRH = 2.60/2.79 m Decke: GK ZG/PU Boden: FL R10 Wand: FL/PU
02.17a Umkleide VIII 15.40 m² LRH = 2.42/2.79 m Decke: GK ZG/PU Boden: FL R10 Wand: PU
02.17b Duschen VIII 14.88 m² LRH = 2.52/2.79 m Decke: GK ZG/PU Boden: FL R10 Wand: FL
02.17c WC VIII 3.27 m² LRH = 2.79 m Decke: PU Boden: FL R10 Wand: FL
02.18a Umkleide VII 17.85 m² LRH = 2.42/2.79 m Decke: GK ZG/PU Boden: FL R10 Wand: PU
02.18b Duschen VII 15.28 m² LRH = 2.52/2.79 m Decke: GK ZG/PU Boden: FL R10 Wand: FL
02.18c WC VII 3.10 m² LRH = 2.42 m Decke: GK ZG/PU Boden: FL R10 Wand: FL
02.19a Umkleide V 17.85 m² LRH = 2.42/2.79 m Decke: GK ZG/PU Boden: FL R10 Wand: PU
02.19b Duschen VII 15.28 m² LRH = 2.52/2.79 m Decke: GK ZG/PU Boden: FL R10 Wand: FL
02.19c WC V 3.10 m² LRH = 2,42 m Decke: GK GK/PU Boden: FL R10 Wand: FL
02.20a Umkleide VI 15.40 m² LRH = 2.42/2.79 m Decke: GK ZG/PU Boden: FL R10 Wand: PU
02.20b Duschen VI 14.88 m² LRH = 2.52/2.79 m Decke: GK ZG/PU Boden: FL R10 Wand: FL
02.20c WC VI 3.27 m² LRH = 2.79 m Decke: PU Boden: FL R10 Wand: FL
02.21 TH I 2.71 m² LRH = 2.67 m Decke: HW Boden: FL R9 Wand: KR
02.12c Flur III 34.73 m² LRH = 2.67 m Decke: HW Boden: FL R9 Wand: KR
Lichtkuppel
Luftraum
Luftraum EG/OG
Lichtkuppel über OG
Lichtkuppel Ausstieg
Sonnenschutzverglasung
Bekleidung und Unterdecke aus nichtbrennbaren Baustoffen, Bodenbeläge schwerentflammbar
Sonnenschutzverglasung
Einfluglaepunkt
Treppenhaus
Aufzug
Schacht
Kabinenmaß 1.40 x 1.40 m
Schacht ø=1.60, 1.60 x 1.95 m
Fassadenschnitt F001
Fassadenschnitt F002
Achse 7-10 Oberlicht in Bestand aufmauern
Achse 7-10 Oberlicht in Bestand aufmauern
Notwendiger Flur: Bekleidung und Unterdecke aus nichtbrennbaren Baustoffen, Bodenbeläge schwerentflammbar
Unterkonstruktion Lüftungsgerät oberhalb der Decke
Austausch STB Decke zwischen EG und OG Austausch Außenwand notwendig
Austausch STB-Decke zwischen EG und OG Austausch Außenwand notwendig
Lüftungsgerät oberhalb der Decke
Lüftungsgerät
Lüftungsgerät
Lüftungsgerät