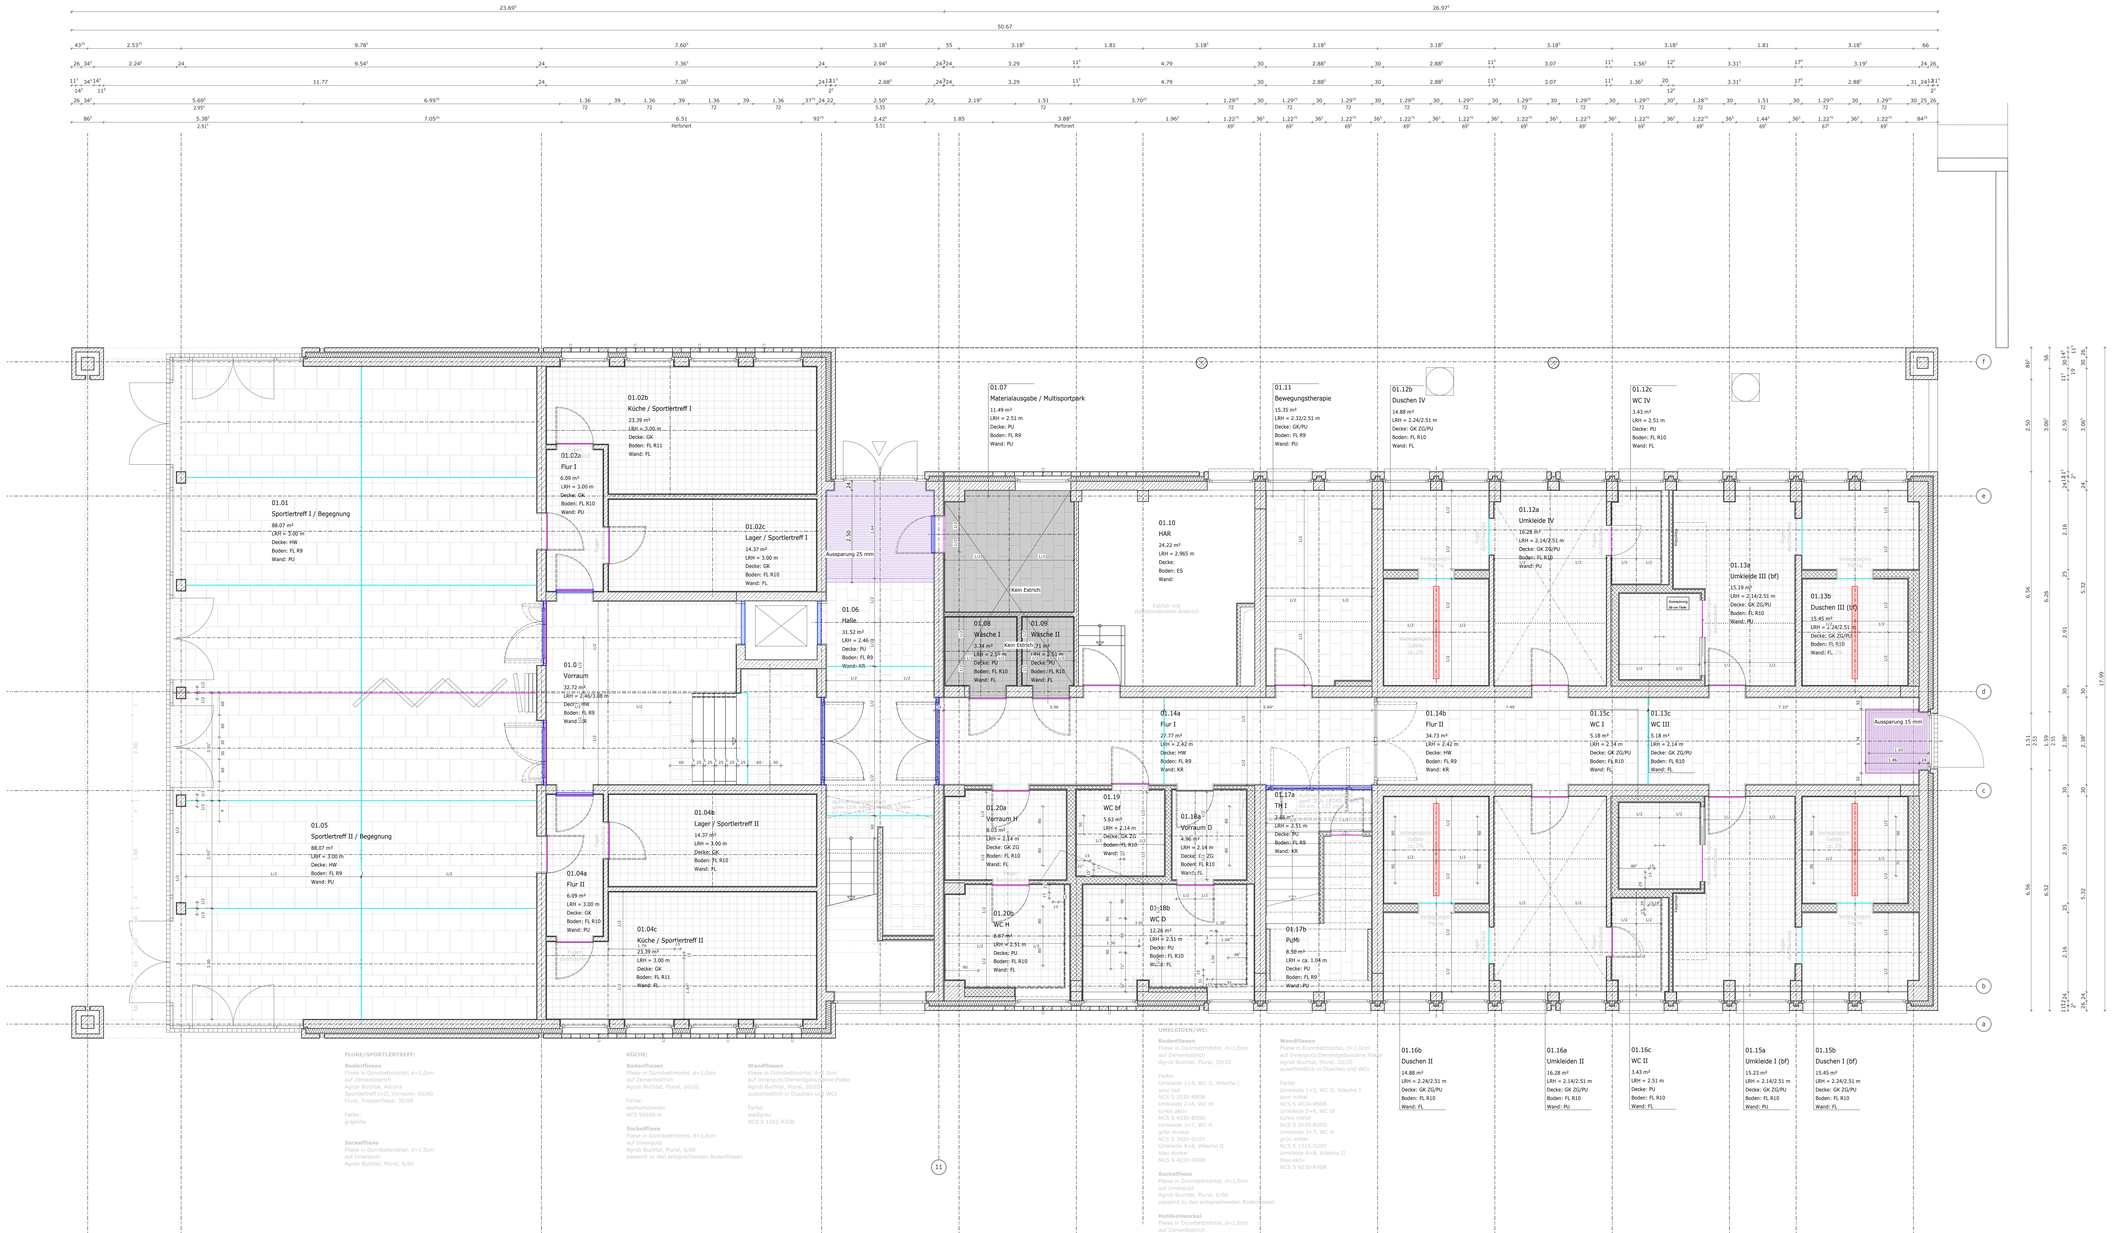

Legende Estrich

- Hourafaloche, nicht brennbare Dämmung mind. 4cm unterhalb des Turbiets
- 25mm Aussparung im Estrich für Sauberlaufmatte
- 15mm Aussparung im Estrich für Sauberlaufmatte
- Einmal kraftschlüssig mit Verbundestrich unterfüttern
- Kein Estrich
- Bewegungsfuge
- Scheinfuge

Abkürzungen

AD	Abgehängte Decke	G	Gelände	PAK	Parkett
AS	Ansicht	GK	Gipskarton	PU	Putz
		GW	Glaswand	PR	Platten-Riegel
BF	Bodenniveau			PW	Putz-Weißwand
BWM	Brüstungsmörtel fertig	H	Heizung		
BWS	Brüstungshöhe ca.	HL	Heizkörper	RD	Rohrdecke
				RL	Rollladen
D	Decke	L	im Lichten	RS	Rollschutz
DD	Deckendurchbruch			RS	Raffstore
DF	Dachanstieg	Lüftung			
DP	Dehnungsfuge	L1	Lüftungsinsel/ohne Luftauslass	S	Sanitär
E	Elektro	L2	Luftauslass	TB	Tapezieren
EL	Estrich	M	Motor	TR	Tür
		MOE	Möbel		
F	Fußboden			U	Unterkante
FBT	Fußbodentank	NA	Naturstein	UT	Unterzug
FD	Fußbodendurchbruch	NSR	Nassraum		
FE	Fenster			WD	Wanddurchbruch
FF	Fertigfußboden	OK	Oberkante	WS	Wandschitz
FL	Fliese				
FS	Feuchtraum			ZG	Zementgebunden
FU	Fundament				

Legende

- Bestand
- Mauerwerk Neu KS 12/1.8
- Mauerwerk Neu KS 20/1.8
- Stahlbeton Neu
- Stahlbeton Fertigteil Neu
- Gipskartonwand / Neu
- DD/FD Deckendurchbruch / Fußbodendurchbruch
- WD Wanddurchbruch
- TSW WS/BD Wandschitz / Bodenschitz
- BSR Brandschottung
- KB Kernbohrung
- OKFF OKRF Höhenkote mit Angabe der Fertigfußbodenhöhe
- ±0.00 Höhenkote mit Angabe der Rohfußbodenhöhe
- ±0.00 Höhenkote mit Angabe der Fertigfußbodenhöhe

Tür Bestand / Tür Neu

Höhenbezug: ± 0.00=58.93 m ü.NN

Allgemeine Hinweise:
Vor der Ausführung sind alle Maße vom Auftragnehmer verantwortlich zu überprüfen. Unstimmigkeiten sind der Bauleitung zu melden.

- Grundstücksgrenze
- Mischwasserleitung
- Schmutzwasserleitung
- Regenwasserleitung
- Feuerhemmend (F30)
- Hochfeuerhemmend (F60)
- Feuerbeständig (F90)
- Brandwand
- Hinweis auf Detailplan
- Messpunkt für Vermessung und Abstreckung

Eigenschaften Türen

Tornummer	
Brandschutz	Schloss Mod in UK

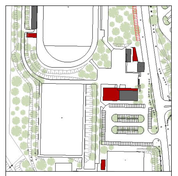

Bauherr
Stadt Gelsenkirchen
Hochbau und Liegenschaften
Goldbergstr. 12
45894 Gelsenkirchen

Bauvorhaben
Erweiterung der Sportanlage Lüttinghof

Adresse
Lüttinghofstr. 3
45896 Gelsenkirchen

Ausführungsplanung

Planinhalt
Hauptgebäude Erdgeschoss Estrich

Planmaßstab	Plannummer
1:50	A11e-Estrich
Plangröße	**Datum**
1399 x 841 mm	28.06.2023

Erstellt von
Kroos +Schlemper Architekten
Rosa-Luxemburg-Str. 18, 44141 Dortmund
T:0231-3950508, F:0231-56777093
Unterschrift Architekt / Unterschrift Bauherr

Index	Datum	Änderung	gez.
a	31.01.24	Trockenbauwände	fs
b	27.08.23	Trockenbauwände	fs
c	28.08.23	Türsurgery von Dachen	fs
d	15.06.23	Beschriftung Boden- und Sockelfliesen	fs
e	01.04.36	Angaben Estrich	fs
		VORABZUG	