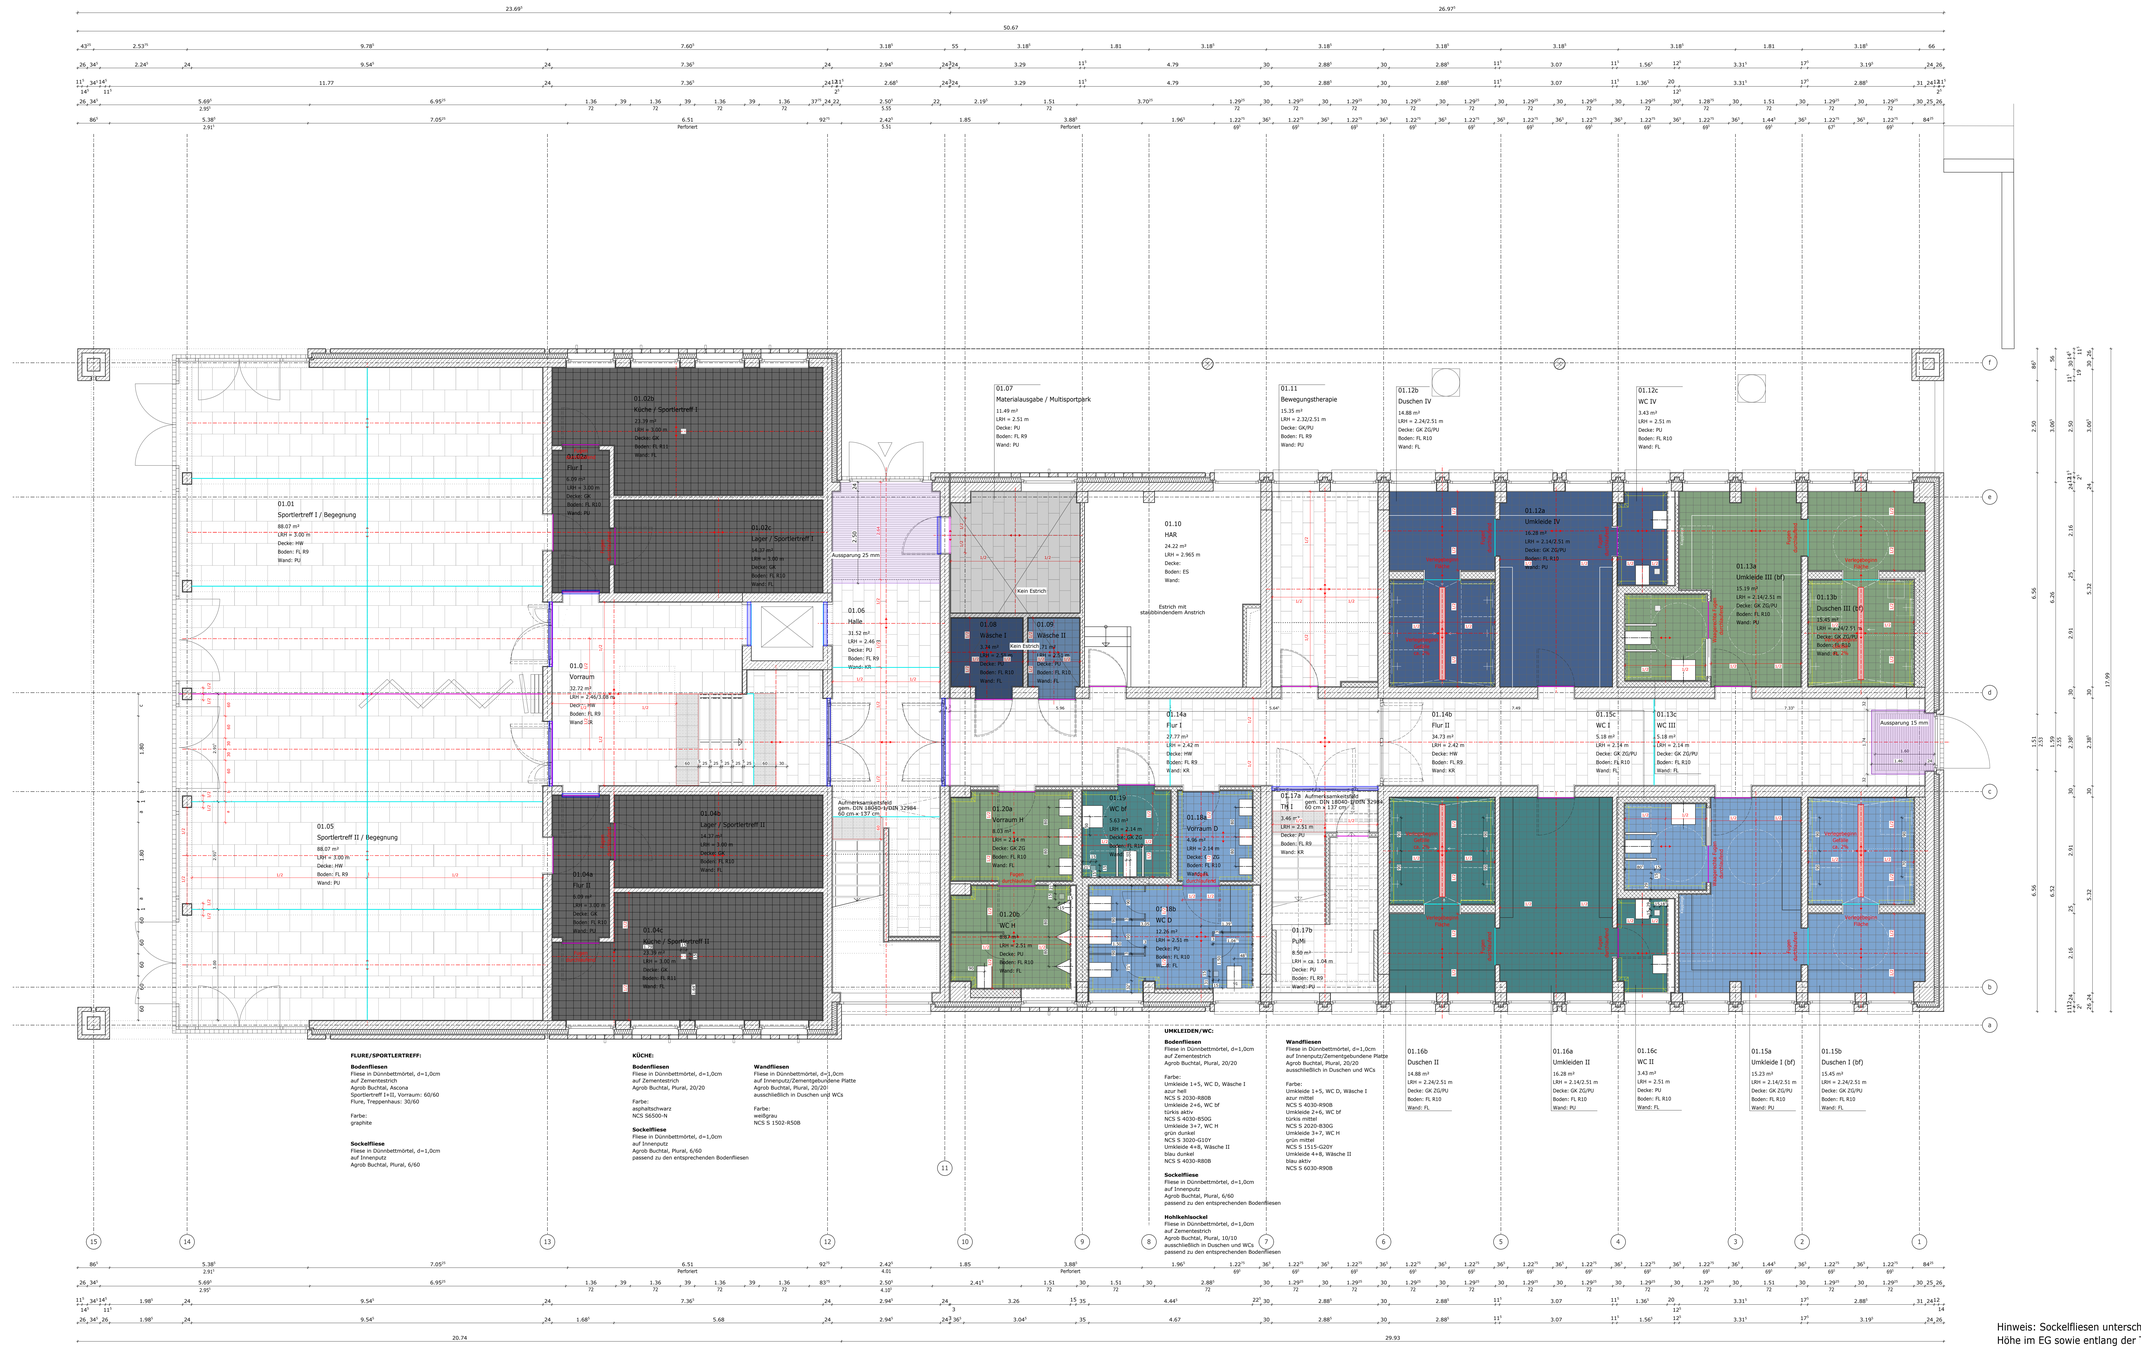
01.01
Sportlertreff I / Begegnung
88.07 m²
LRH = 3.00 m
Decke: HW
Boden: FL R9
Wand: PU
01.02b
Küche / Sportlertreff I
23.39 m²
LRH = 3.00 m
Decke: GK
Boden: FL R10
Wand: FL
01.02a
Flur I
9.09 m²
LRH = 3.00 m
Decke: GK
Boden: FL R10
Wand: PU
01.02c
Lager / Sportlertreff I
14.37 m²
LRH = 3.00 m
Decke: GK
Boden: FL R10
Wand: FL
01.0
Vorraum
32.72 m²
LRH = 2.46/3.06 m
Decke: HW
Boden: FL R9
Wand: KR
01.05
Sportlertreff II / Begegnung
88.07 m²
LRH = 3.00 m
Decke: HW
Boden: FL R9
Wand: PU
01.04a
Flur II
9.09 m²
LRH = 3.00 m
Decke: GK
Boden: FL R10
Wand: PU
01.04b
Lager / Sportlertreff II
14.37 m²
LRH = 3.00 m
Decke: GK
Boden: FL R10
Wand: FL
01.04c
Küche / Sportlertreff II
23.39 m²
LRH = 3.00 m
Decke: GK
Boden: FL R10
Wand: FL
01.06
Halle
31.52 m²
LRH = 2.46 m
Decke: PU
Boden: FL R9
Wand: KR
01.07
Materialausgabe / Multisportpark
11.49 m²
LRH = 2.51 m
Decke: PU
Boden: FL R9
Wand: PU
01.08
Wäsche I
3.74 m²
LRH = 2.25 m
Decke: PU
Boden: FL R10
Wand: FL
01.09
Wäsche II
3.74 m²
LRH = 2.25 m
Decke: PU
Boden: FL R10
Wand: FL
01.10
HAR
24.22 m²
LRH = 2.965 m
Decke:
Boden: ES
Wand:
Estrich mit stabilbindendem Anstrich
01.11
Bewegungstherapie
15.35 m²
LRH = 2.32/2.51 m
Decke: GK/PU
Boden: FL R9
Wand: PU
01.12b
Duschen IV
14.88 m²
LRH = 2.24/2.51 m
Decke: GK ZG/PU
Boden: FL R10
Wand: FL
01.12a
Umkleide IV
16.28 m²
LRH = 2.14/2.51 m
Decke: GK ZG/PU
Boden: FL R10
Wand: PU
01.12c
WC IV
3.43 m²
LRH = 2.51 m
Decke: PU
Boden: FL R10
Wand: FL
01.13a
Umkleide III (bf)
15.19 m²
LRH = 2.14/2.51 m
Decke: GK ZG/PU
Boden: FL R10
Wand: PU
01.13b
Duschen III (bf)
15.45 m²
LRH = 2.24/2.51 m
Decke: GK ZG/PU
Boden: FL R10
Wand: FL
01.14a
Flur I
27.77 m²
LRH = 2.42 m
Decke: HW
Boden: FL R9
Wand: KR
01.14b
Flur II
34.73 m²
LRH = 2.42 m
Decke: HW
Boden: FL R9
Wand: KR
01.15c
WC I
5.18 m²
LRH = 2.14 m
Decke: GK ZG/PU
Boden: FL R10
Wand: FL
01.13c
WC III
5.18 m²
LRH = 2.14 m
Decke: GK ZG/PU
Boden: FL R10
Wand: FL
Aussparung 15 mm
01.20a
Vorraum H
8.03 m²
LRH = 2.14 m
Decke: GK ZG
Boden: FL R10
Wand: FL
01.20b
WC H
8.03 m²
LRH = 2.51 m
Decke: PU
Boden: FL R10
Wand: FL
01.19
WC bf
5.61 m²
LRH = 2.14 m
Decke: GK ZG
Boden: FL R10
Wand: FL
01.18a
Vorraum D
4.96 m²
LRH = 2.14 m
Decke: GK ZG
Boden: FL R10
Wand: FL
01.18b
WC D
12.26 m²
LRH = 2.51 m
Decke: PU
Boden: FL R10
Wand: FL
01.17a
Aufmerksamkeitsfeld gem. DIN 18040-9:GDN 32904
60 cm x 137 cm
3.46 m²
LRH = 2.51 m
Decke: PU
Boden: FL R9
Wand: KR
01.17b
PuMi
8.50 m²
LRH = ca. 1.04 m
Decke: PU
Boden: FL R9
Wand: PU
Aufmerksamkeitsfeld gem. DIN 18040-9:GDN 32904
60 cm x 137 cm
Aufmerksamkeitsfeld gem. DIN 18040-9:GDN 32904
60 cm x 137 cm
Kein Estrich
Fliesen Wandbereich
Fliesen Wandbereich
Fliesen Wandbere