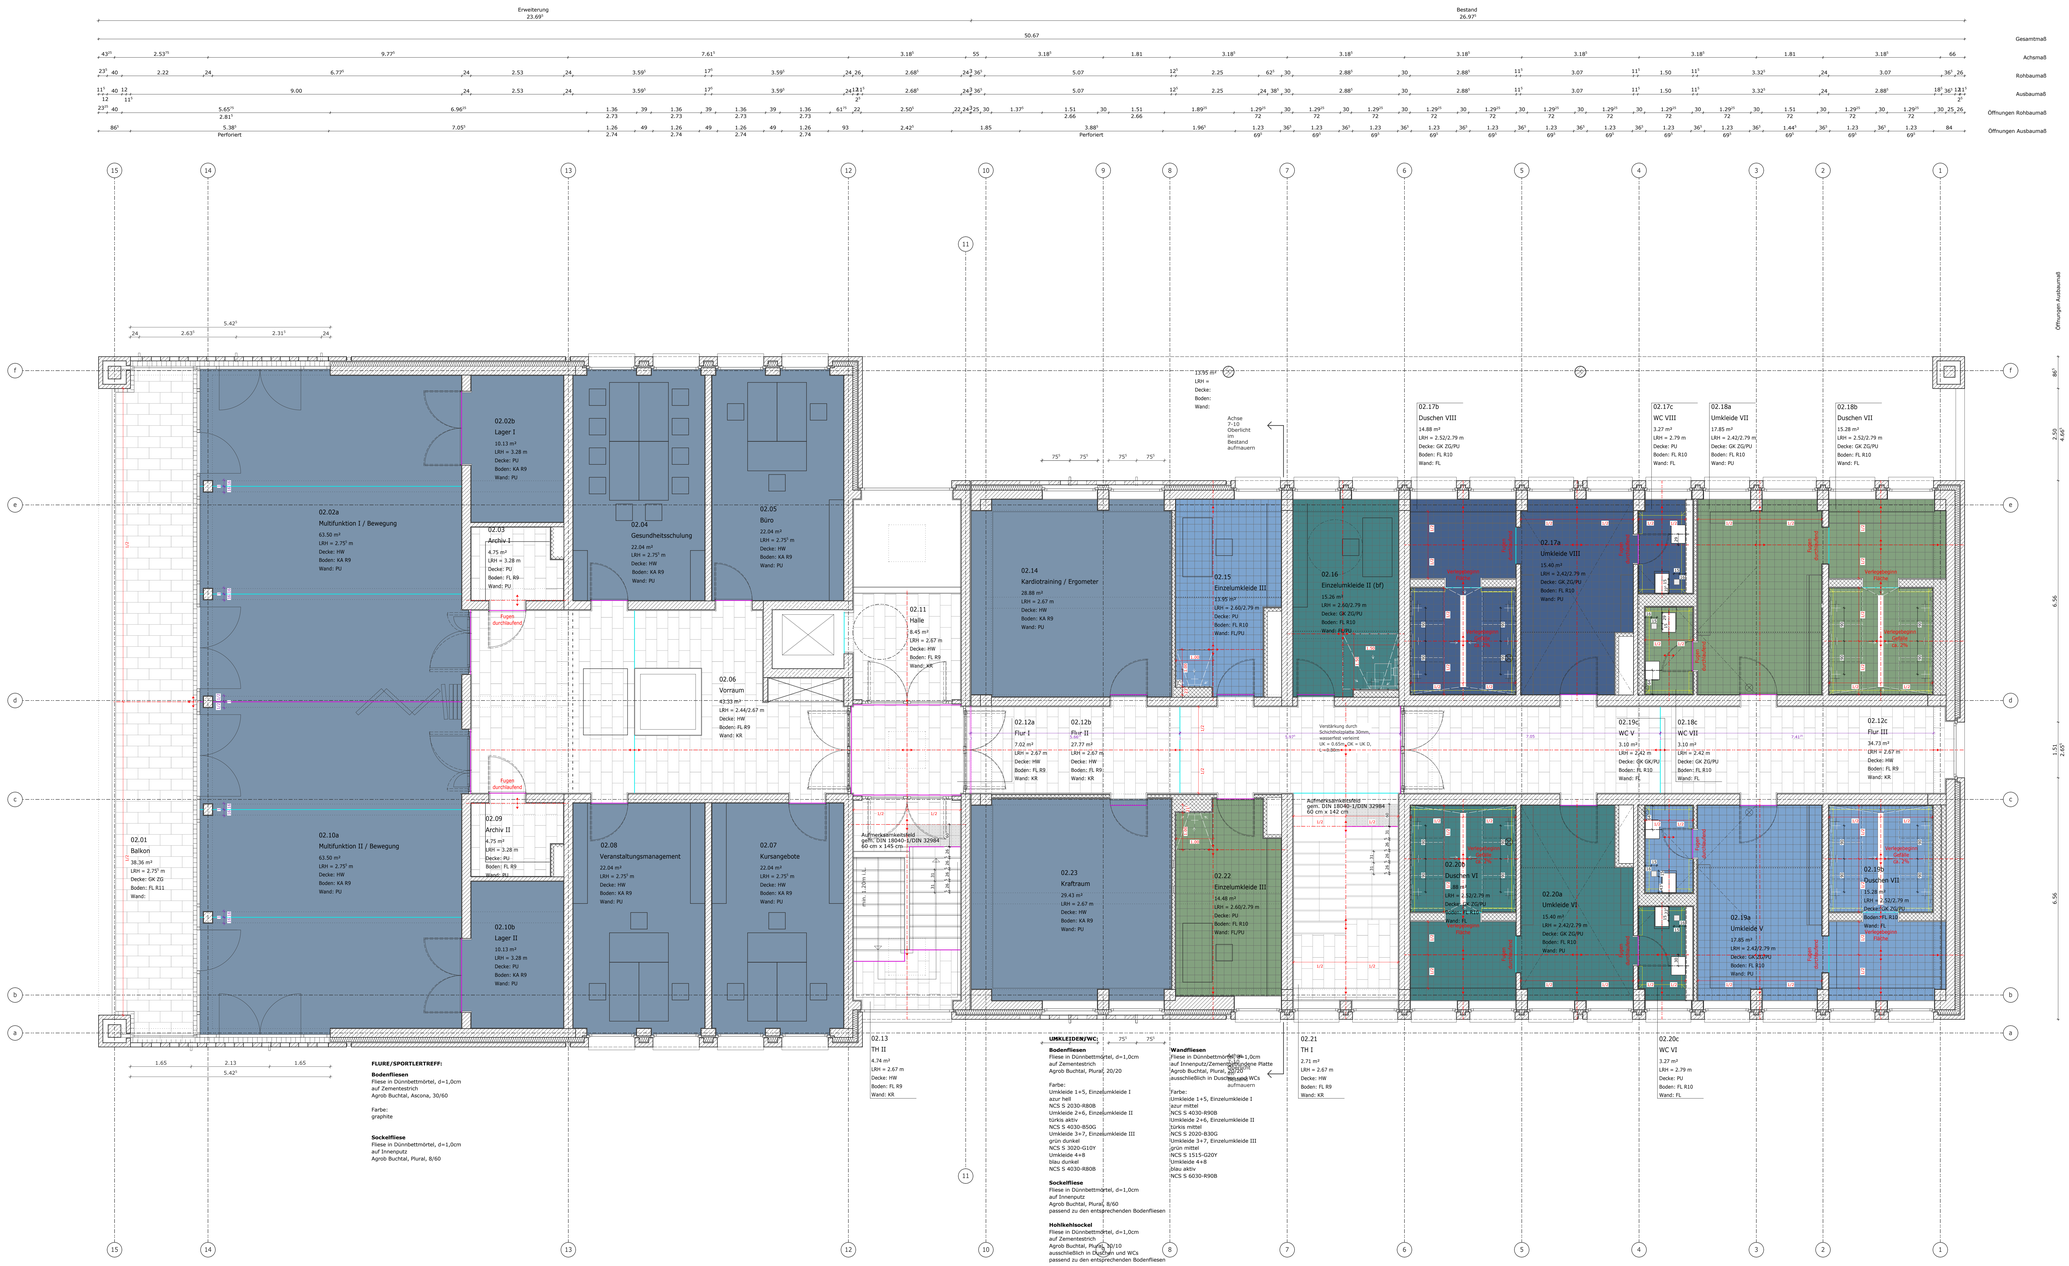

FLURE/SPORTLERTREFF:

Bodenfliesen
Fliese in Dünnbettmörtel, d=1,0cm
auf Zementestrich
Agrob Buchtal, Ascona, 30/60

Farbe:
graphite

Sockelfliese
Fliese in Dünnbettmörtel, d=1,0cm
auf Innenputz
Agrob Buchtal, Plural, 8/60

UMKLEIDEN/WC:

Bodenfliesen
Fliese in Dünnbettmörtel, d=1,0cm
auf Zementestrich
Agrob Buchtal, Plural, 20/20

Farbe:
Umkleide 1+5, Einzelumkleide I
azur hell
NCS S 2030-R80B
Umkleide 2+6, Einzelumkleide II
türkis aktiv
NCS S 4030-B50G
Umkleide 3+7, Einzelumkleide III
grün dunkel
NCS S 3020-G10Y
Umkleide 4+8
blau dunkel
NCS S 4030-R80B

Sockelfliese
Fliese in Dünnbettmörtel, d=1,0cm
auf Innenputz
Agrob Buchtal, Plural, 8/60
passend zu den entsprechenden Bodenfliesen

Hohlkehlsockel
Fliese in Dünnbettmörtel, d=1,0cm
auf Zementestrich
Agrob Buchtal, Plural, 30/10
ausschließlich in Duschen und WCs
passend zu den entsprechenden Bodenfliesen

Wandfliesen
Fliese in Dünnbettmörtel, d=1,0cm
auf Innenputz/Zementgebundene Platte
Agrob Buchtal, Plural, 20/20
ausschließlich in Duschen und WCs
aufmauern

Farbe:
Umkleide 1+5, Einzelumkleide I
azur mittel
NCS S 4030-R90B
Umkleide 2+6, Einzelumkleide II
türkis mittel
NCS S 2020-B30G
Umkleide 3+7, Einzelumkleide III
grün mittel
NCS S 1515-G20Y
Umkleide 4+8
blau aktiv
NCS S 6030-R90B

Hinweis: Sockelfliesen unterschiedlich! Höhe im EG sowie entlang der Treppe 6 cm, im OG 8 cm.

Legende Estrich

- Heizestriche, nicht brennbare Dämmung mind. 4cm unterhalb des Turbalts
- Binnen kraftschlüssig mit Verbundestrich unterfüttern
- Bewegungsfuge
- Scheinfuge

Abkürzungen

AD	Abgehängte Decke	G	Gelände	PAK	Parkett
AB	Anstrich	GK	Gipskarton	PU	Putz
		GW	Gleisanfang	PR	Photon-Riegel
BF	Bodenablauf			PB	Photon-Bogen
BWM	Brustwandmischer fertig	H	Heizung		
BWS	Brustwandspülbecken	HL	Heizkörper	RD	Rohrbeschl.
				RL	Rollladen
D	Decke	L	im Lichten	RS	Rollgitter
DD	Deckendurchbruch			RG	Rufgarage
DF	Dachfenster	Lüftung			
DF	Dehnungsfuge	LH	Lüftungshohlrohr	S	Sanitär
		LZ	Lindauer		
E	Elektro			TB	Teppichboden
EW	Estrich	M	Motor	TT	Trittstufe
		MOE	Möbel		
F	Fußboden			UK	Unterkante
FBT	Fußbodentank	NA	Naturstein	UZ	Unterzug
FD	Fußbodendurchbruch	NSR	Nassraum		
FE	Fensterbank			WD	Wanddurchbruch
FF	Fertigfußboden	OK	Oberkante	WS	Wandschitz
FH	Fenster				
FR	Fensterraum			ZG	Zementgebunden
FU	Fundament				

Legende

- Bestand (I>>OK>>OK>>OK) Abbruch
- Mauerwerk Neu KS 12-1.8
- Mauerwerk Neu KS 20-1.8
- Stahlbeton Neu
- Stahlbeton Fertigteil Neu
- Glasfarbenwand Neu
- Deckendurchbruch Fußbodendurchbruch
- WD Wanddurchbruch
- FNW WS/BD Wandschitz Bodenschitz
- WB Wandkernbohrung
- KB Kernbohrung
- OKFF +0.00 Höhenlage mit Angabe der Fertig- und Rohfußbodenhöhe
- UKRD +0.00 Höhenlage mit Angabe der Rohfußbodenhöhe
- UKRP ±0.00 Höhenlage mit Angabe der Fertigfußbodenhöhe
- Grundstücksgrenze
- Mischwasserleitung
- Schmutzwasserleitung
- Regenwasserleitung
- Feuerhemmend (F30)
- Hochfeuerhemmend (F60)
- Feuerbeständig (F90)
- Brandwand
- DBS Hinweis auf Detailplan
- Messpunkt für Vermessung und Abstreckung

Eigenschaften Türen

- Einbruchschutz
- Brandschutz
- Schloss Muß in cm

Tür Bestand
Tür Neu

Höhenbezug:± 0.00=58.93 m ü.NN

Allgemeine Hinweise:
Vor der Ausführung sind alle Maße vom Auftragnehmer verantwortlich zu überprüfen. Unstimmigkeiten sind der Bauleitung zu melden.

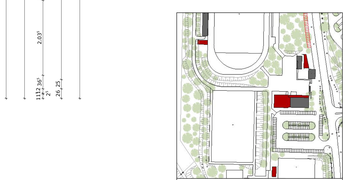

Bauherr
Stadt Gelsenkirchen
Hochbau und Liegenschaften
Goldbergstr. 12
45894 Gelsenkirchen

Bauvorhaben
Erweiterung der Sportanlage Lüttinghof

Adresse
Lüttinghofstr. 3
45896 Gelsenkirchen

Ausführungsplanung

Planinhalt
Hauptgebäude Fliesenverlegeplan Obergeschoss

Planmaßstab	Plannummer
1:50	A12e
Plangröße	Datum
1399 x 841 mm	28.06.2023

Erstellt von

Kroos + Schlemper Architekten

Rosa-Luxemburg-Str. 18, 44141 Dortmund
T:0231-3950508, F:0231-56777093

Unterschrift Architekt | Unterschrift Bauherr

Index	Datum	Änderung	gez
a	21.01.14	Trockenbauwände	b
b	27.08.15	Trockenbauwände	b
c	28.08.15	Türsturzen vor Duschen	b
d	15.09.15	Beschriftung Boden- und Sockelfliesen	b
e	01.04.16	Angaben Estrich	b