Schnitt A-A

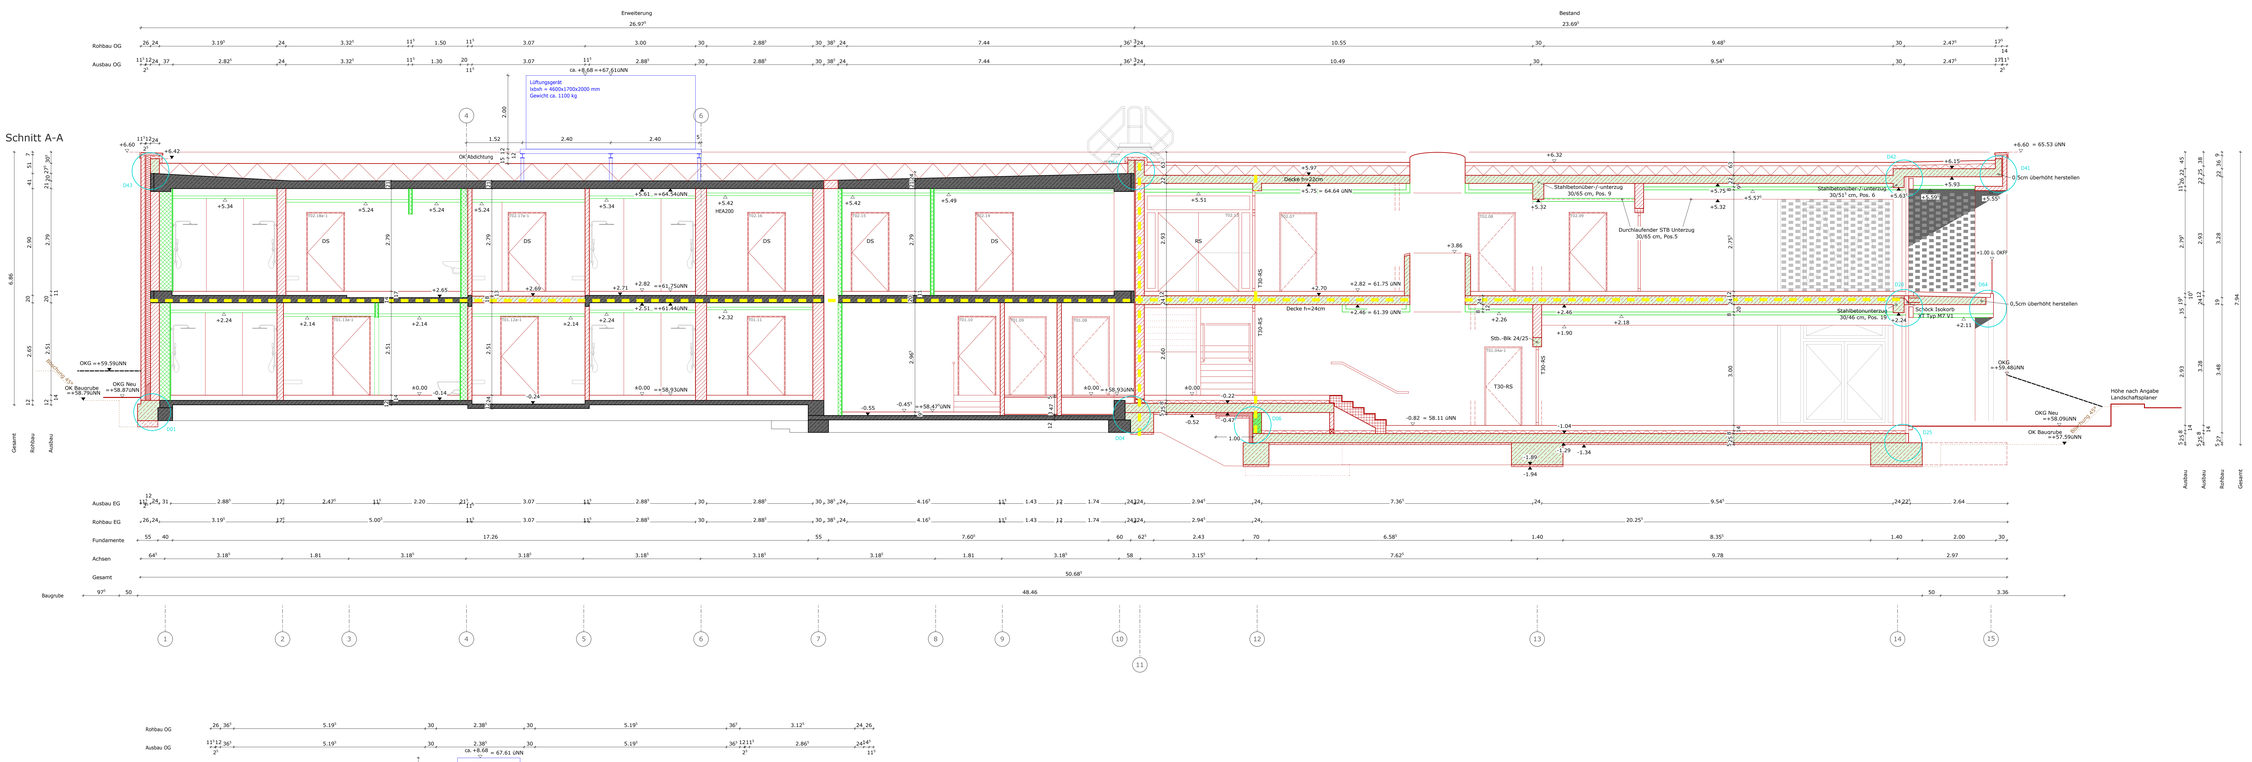

Schnitt B-B

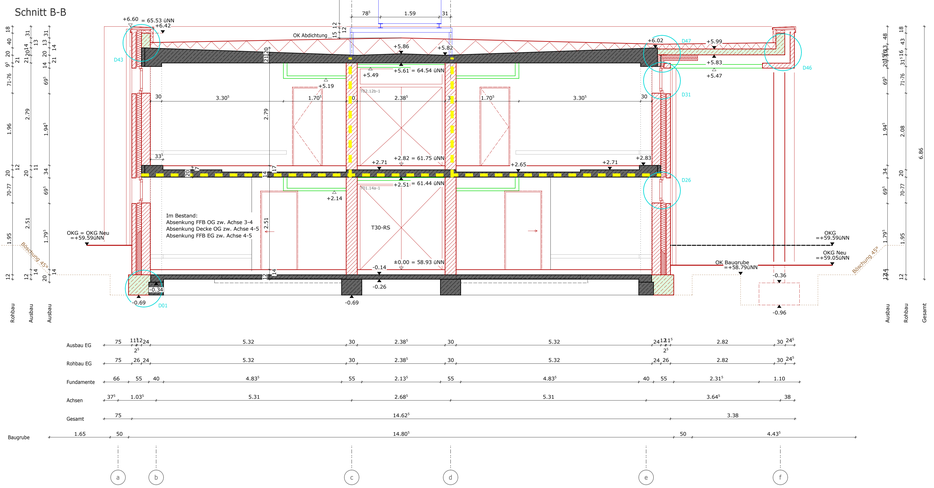

Schnitt C-C

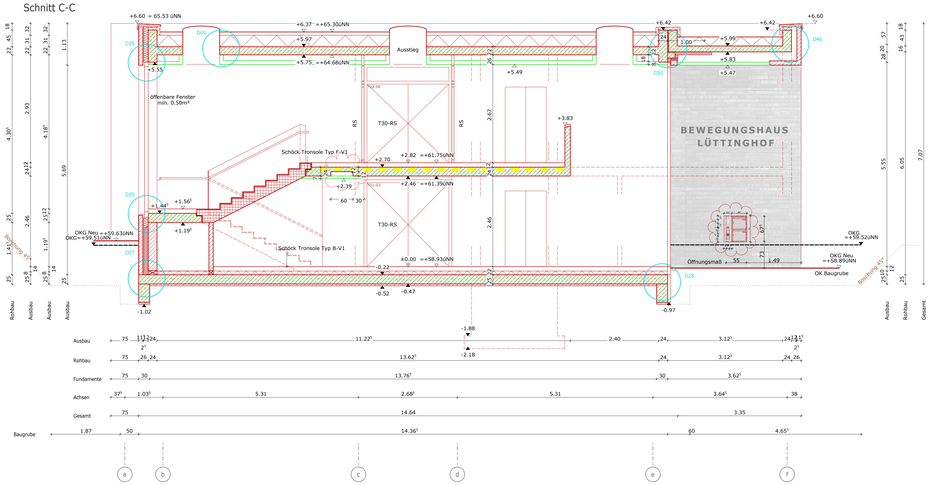

HINWEIS: Geschosshöhen und Fußbodenaufbauten im Bestand sind im Mittel angegeben.

Abkürzungen

AD	Abgehängte Decke	G	Gelände
AS	Anstrich	GK	Gipskarton
		GW	Gitterwand
BE	Bodenersatz		
BFH	Brüstungshöhe fertig	H	Heizung
BRH	Brüstungshöhe roh	HT	Haustechnik
D	Decke	IL	im Lichten
DD	Deckendurchbruch		
DF	Dachanlauf	L	Lüftung
DF	Dehnungsfuge	LH	Lichthofbrüstung
		LI	Lindeum
E	Elektro	M	Motor
EL	Estrich	MOE	Möbel
F	Fußboden		
FBT	Fußbodentank	NA	Naturstein
FD	Fußbodendurchbruch	NSB	Nassraum
FE	Fenster		
FF	Fertigfußboden	OK	Oberkante
FL	Fliesen		
FS	Feuchtraum		
FU	Fundament		

PAK	Parkett		
PU	Putz		
PR	Platten-Riegel		
RBW	Rohbauwand		
RD	Rohdecke	RD	Rohdecke
RL	Rollladen	RL	Rollladen
RO	Rohboden	RO	Rohboden
RS	Raffstore	RS	Raffstore
S	Sanitär	S	Sanitär
TB	Tepich/Boden	TB	Teppichboden
TR	Trockenbau	TR	Trockenbau
U	Unterkante	UK	Unterkante
UT	Unterputz	UT	Unterputz
WD	Wanddurchbruch	WD	Wanddurchbruch
WS	Wandschütz	WS	Wandschütz
ZI	Zementgebunden	ZI	Zementgebunden

Legende

- Bestand
- Mauerwerk Neu KS 20-1,8
- Mz-Ziegelmauerwerk Neu KS 20-1,8
- Stahlbeton Neu
- Stahlbeton Fertigteil Neu
- Glaskartonwand
- Deckendurchbruch / Fußbodendurchbruch
- Wanddurchbruch / Bodenschlitz
- Wandkernbohrung
- Kernbohrung
- Höhenkote mit Angabe der Fertig- und Rohfußbodenhöhe
- Höhenkote mit Angabe der Rohfußbodenhöhe
- Fertigfußbodenhöhe
- Tür Bestand
- Tür Neu
- (=>0<=>0<=>0) Abbruch
- Grundstücksgrenze
- Mischwasserleitung
- Schmutzwasserleitung
- Regenwasserleitung
- Feuerhemmend (F30)
- Hochfeuerhemmend (F60)
- Feuerbeständig (F90)
- Brandwand
- Hinweis auf Detailplan
- Messpunkt für Vermessung und Absteckung

Eigenschaften Türen

Türnummer
Brandschutz | lichtes Maß in cm

Höhenbezug: ± 0.00=58.93 m ü.NN

Allgemeine Hinweise:
Vor der Ausführung sind alle Maße vom Auftragnehmer verantwortlich zu überprüfen. Unstimmigkeiten sind der Bauleitung zu melden.

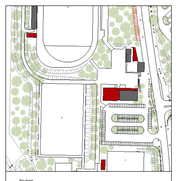

Bauherr:
Stadt Gelsenkirchen
Hochbau und Liegenschaften
Goldbergstr. 12
45894 Gelsenkirchen

Bauvorhaben
Erweiterung der Sportanlage Lüttinghof

Adresse
Lüttinghofstr. 3
45896 Gelsenkirchen

Ausführungsplanung

Planinhalt
Hauptgebäude Schnitt A-A/B-B/C-C

Planmaßstab	Plannummer
1:50	A05.1k
Plangröße	Datum
1399 x 841 mm	28.10.2022

Erstellt von

Kroos +Schlemper Architekten

Rosa-Luxemburg-Str. 18, 44141 Dortmund
T:0231-3950508, F:0231-56777093

Unterschrift Architekt | Unterschrift Bauherr

Index	Datum	Änderung	ges
d	19.12.'23	Beschriftung	sr
e	06.06.'24	Vermaßung	fs
f	10.01.'25	Höhenanpassung	ra
g	07.05.'25	Höhenanpassung Bestandsdecke + Vordach	fs
h	28.05.'25	Schnitt A-A Höhenanpassung HAR	fs
i	30.06.'25	Entfall Wand Achse 10	fs
j	21.10.'25	Lüftungsgerät inkl. Unterkonstruktion	fs
k	30.04.'26	Vermaßung Brettsperrmarkise Schnitt C-C	fs