
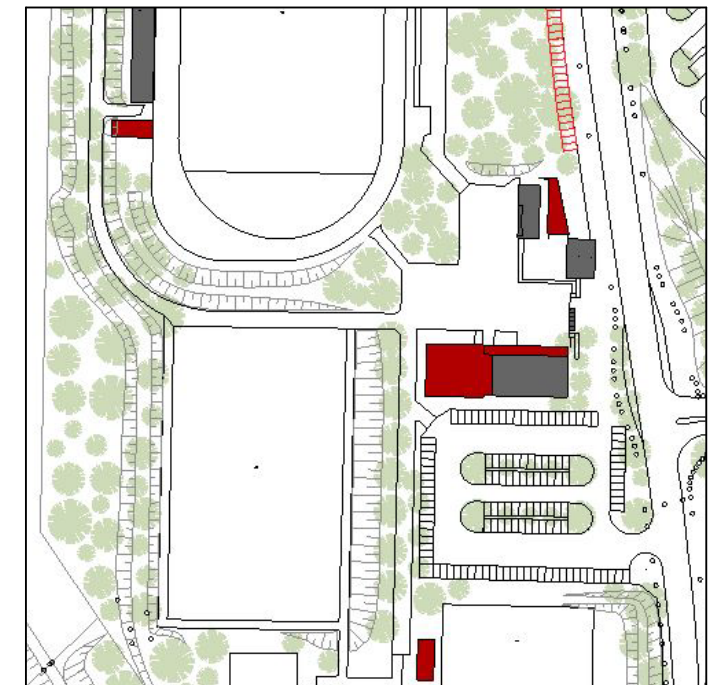


Innenputz Zementputz, d=1,5cm  
KS-Mauerwerk 12-1.8+Dbm, d=24cm  
Mineralwolle (035), d=12cm  
Luftschicht (konstruktiv), d=2,5cm  
verblendklinker, Hagemeister Moonsund HS,  
NF, wilder Verband, d=11,5cm

Fliese in Dünnbettmörtel, d=1,0cm  
Sanierestrich auf Trennlage (CT), d=6,0cm  
PU-Dämmung (023), d=2,0cm  
Abdichtung Sohle W1.1-E, d=1cm  
Stahlbeton Sohle, d=12cm

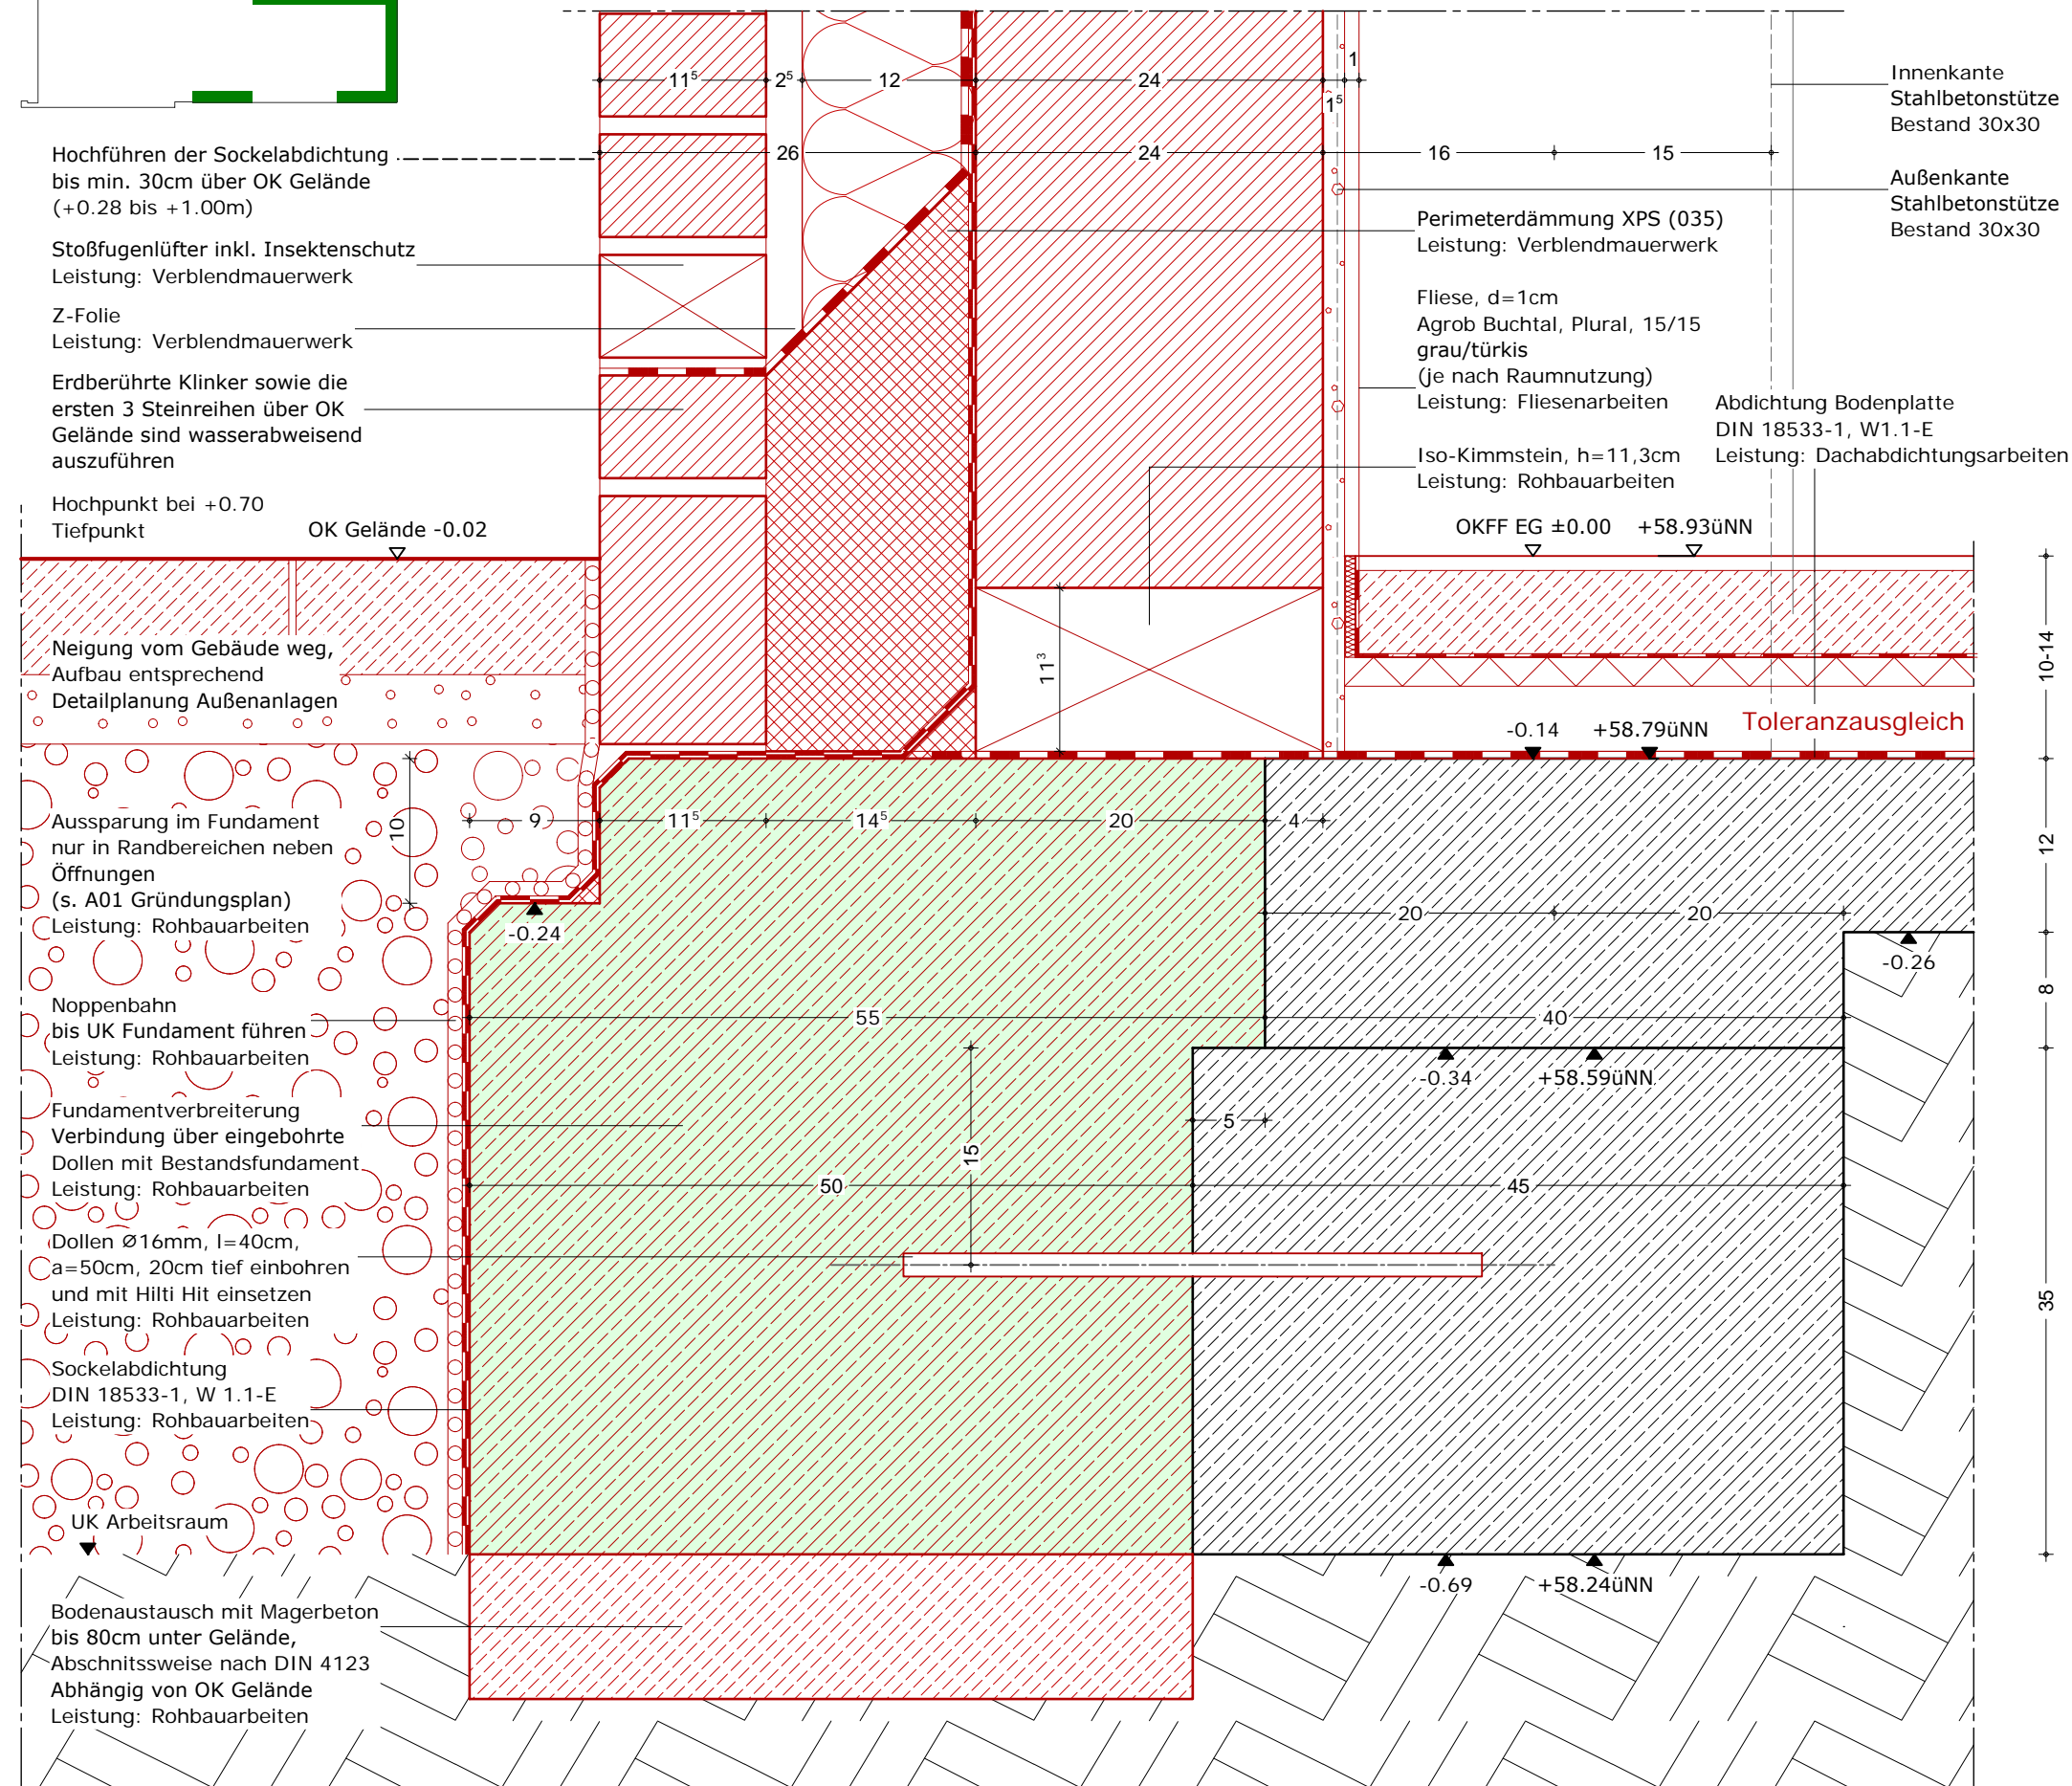

Stadt Gelsenkirchen  
Hochbau und Liegenschaften  
Goldbergstr. 12  
45894 Gelsenkirchen  
Bauvorhaben

Lüttinghofstr. 3  
45896 Gelsenkirchen

Sockel Bestand Nord-/Ostseite

D01b

Datum

03.03.20203

Kroos + Schlemper Architekten

Rosa-Luxemburg-Str. 18, 44141 Dortmund  
T:0231-3950508, F:0231-56777093

Unterschrift Bauherr

[illegible]