
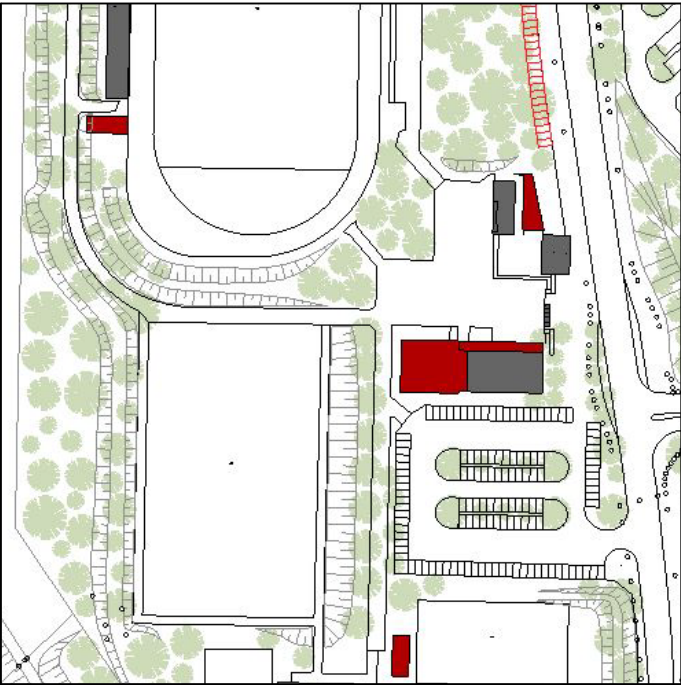


DETAIL D05
Sockeldetail Übergang
Bestand - Neubau OK FD -0.30

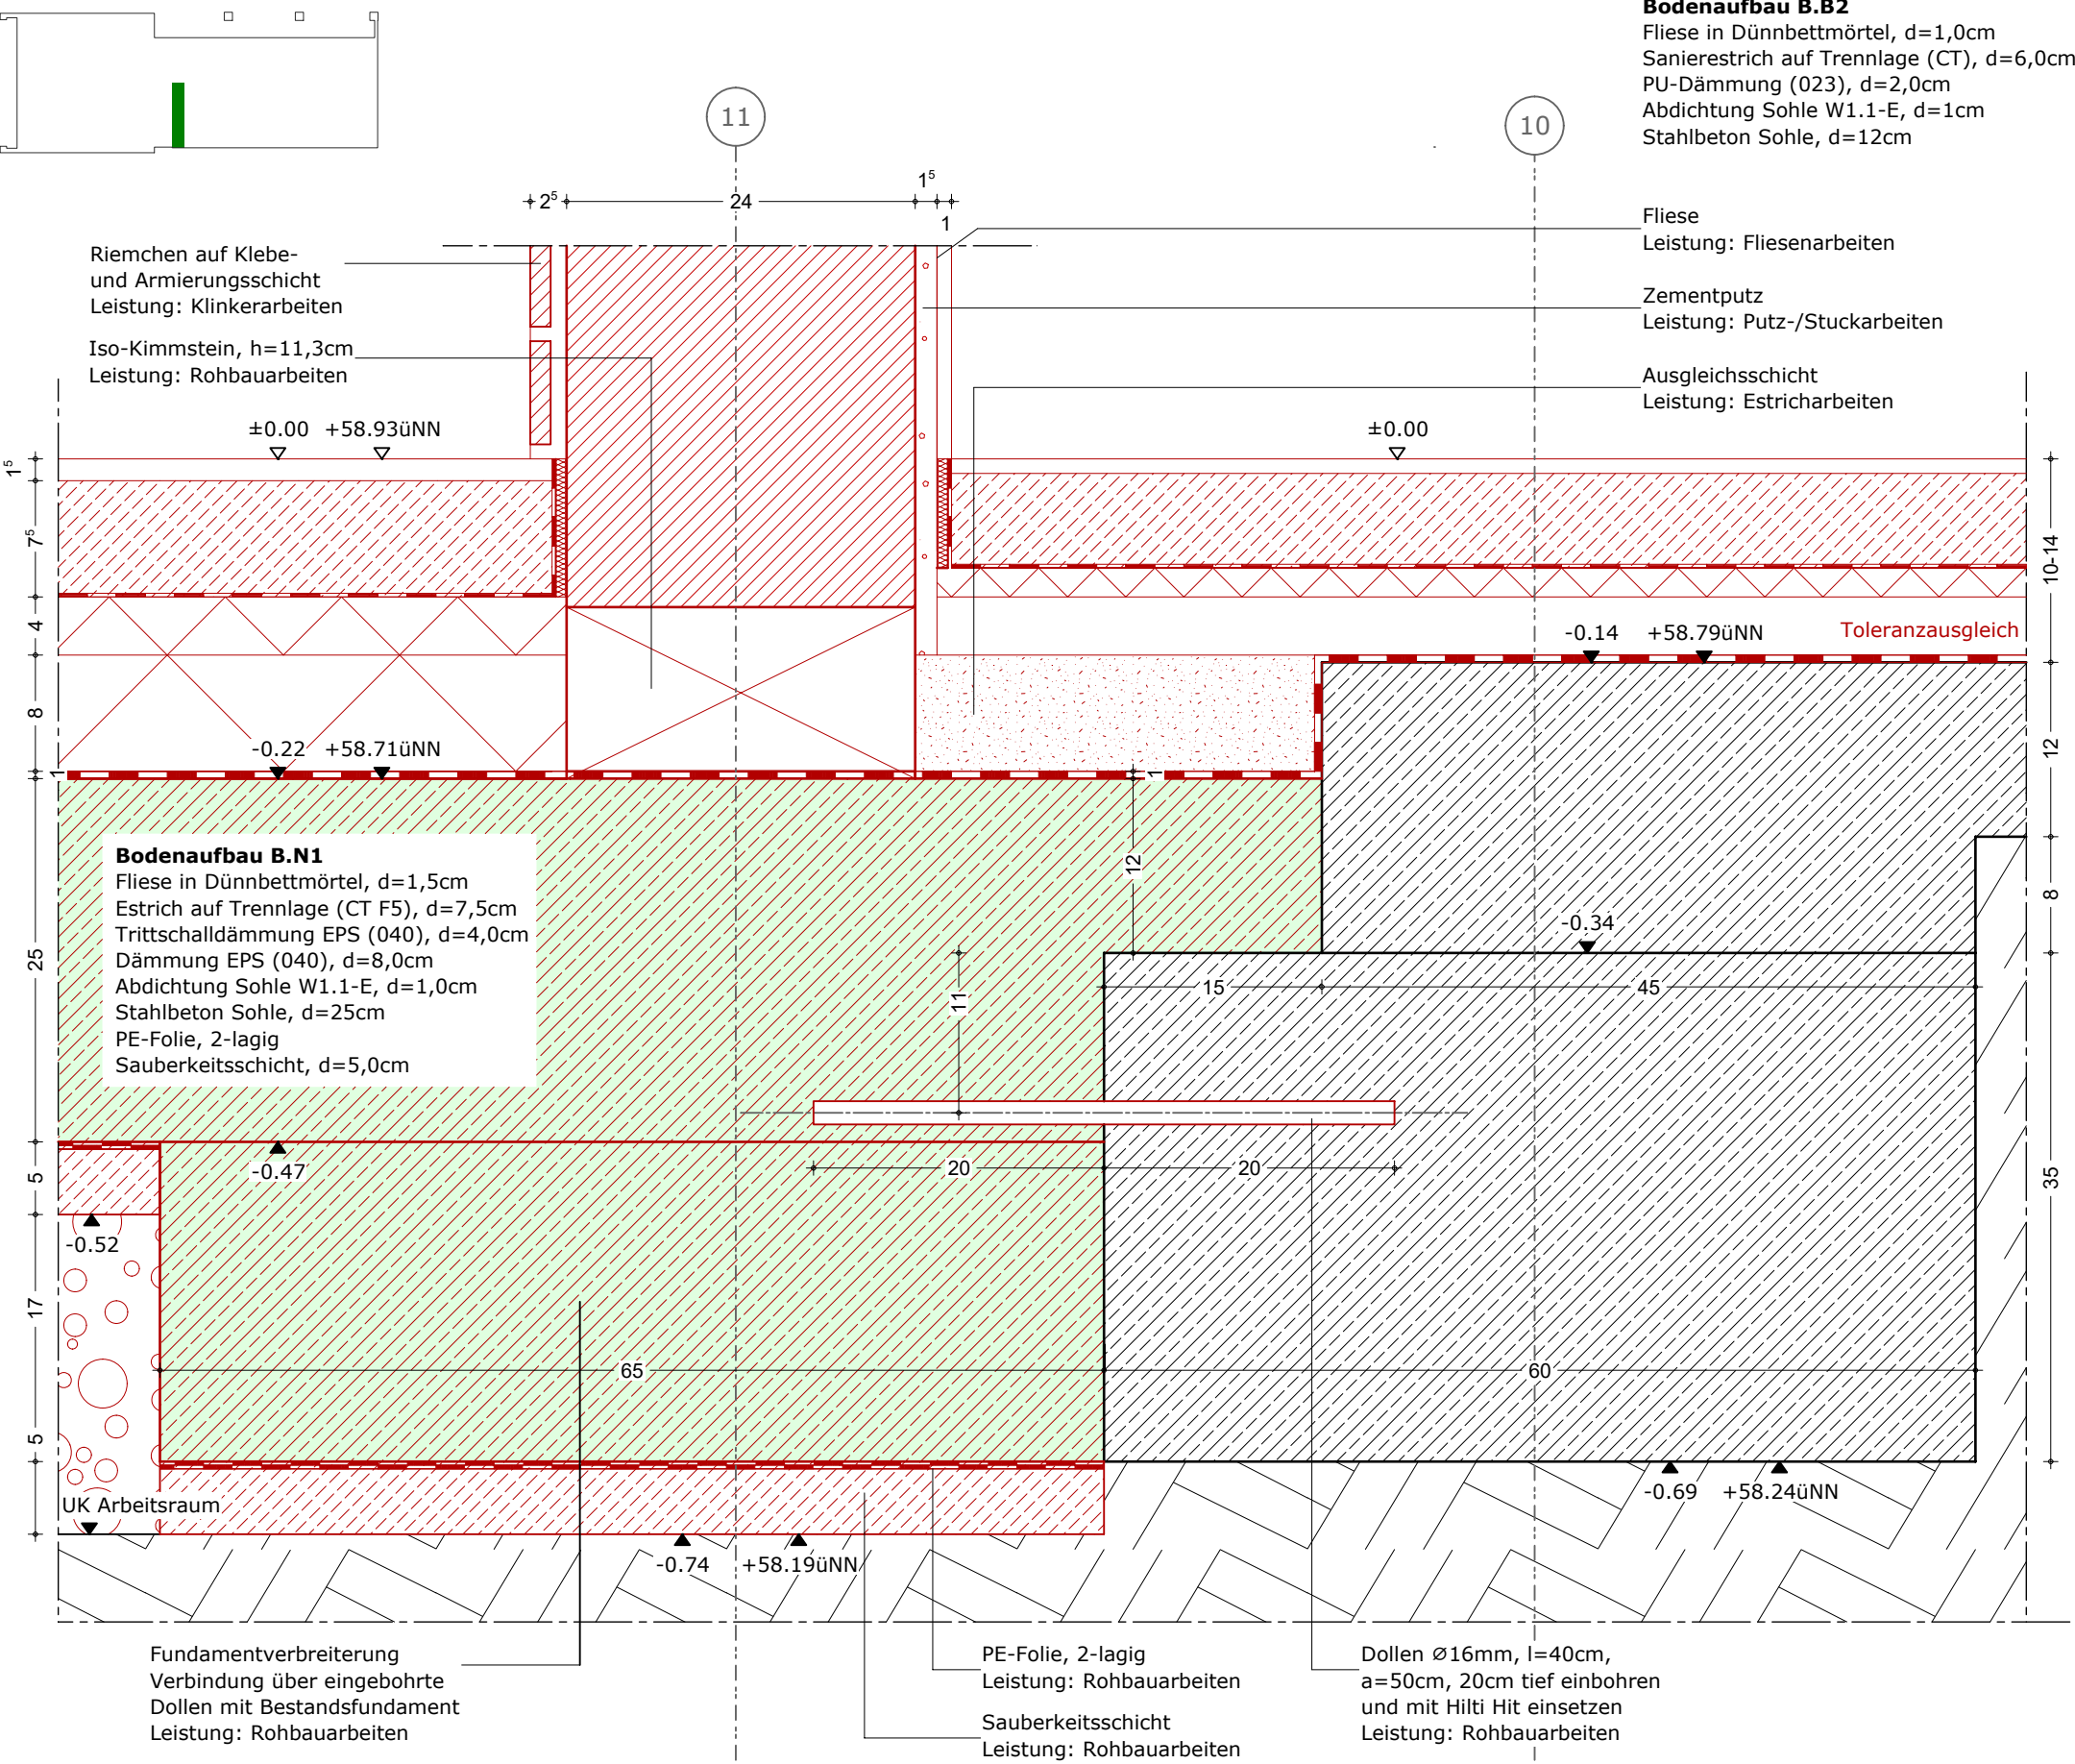

Bauherr
Stadt Gelsenkirchen
Hochbau und Liegenschaften
Goldbergstr. 12
45894 Gelsenkirchen
Bauvorhaben
Erweiterung der Sportanlage Lüttinghof

Adresse
Lüttinghofstr. 3
45896 Gelsenkirchen

Detailplanung

Planinhalt
Sockeldetail Übergang
Bestand - Neubau OK FD -0.30

Planmaßstab
1:5

Plannummer
D05d

Plangröße
DIN A3

Datum
03.03.2023

Erstellt von
Kroos + Schlemper Architekten

Rosa-Luxemburg-Str. 18, 44141 Dortmund
T:0231-3950508, F:0231-56777093

Unterschrift Architekt
Unterschrift Bauherr

Index	Datum	Änderung	gez.
a	23.06.'23	Anpassungen Rückmeldung	er
b	12.02.'25	Ergänzung üNN	na
c	06.05.'25	Toleranzausgleich	ls
d	30.06.'25	Entfall Wand Achse 10	ls