


### Abkürzungen

AD=abgehängte Decke	FSA=Feststellanlage	RH=Raumhoch
BE=Bodeneinlauf	HH=Halbhoch	RR=Regenrohr
BRH=Brüstungshöhe	LRH=Lichte Raumhöhe	UK=Unterkannte
FF=Fertigfußboden	OK=Oberkannte	UZ=Unterzug
FR=Fassadenrinne	RD=Rohdecke	

### Legende

Bestand	Abbruch
Mauerwerk Neu	Neu
Stahlbeton Neu	Mischwasserleitung
Gipskartonwand Neu	Schmutzwasserleitung
Höhenkote mit Angabe der Fertig- und Rohfußbodenhöhe	Regenwasserleitung
Höhenkote mit Angabe der Rohfußbodenhöhe	Feuerhemmend (F30)
Höhenkote mit Angabe der Fertigfußbodenhöhe	F60
Tür Bestand	F90
Tür Neu	RS
RS	Feuerbeständig (F90)
DS	Abschluss, feuerhemmend, rauchdicht und selbstschließend
	Abschluss, rauchdicht und selbstschließend
	Abschluss, dichtschießend

Höhenbezug: ± 0.00=59.51m ü.NN  
Allgemeine Hinweise:  
Vor der Ausführung sind alle Maße vom Auftragnehmer verantwortlich zu überprüfen.  
Unstimmigkeiten sind der Bauleitung zu melden.

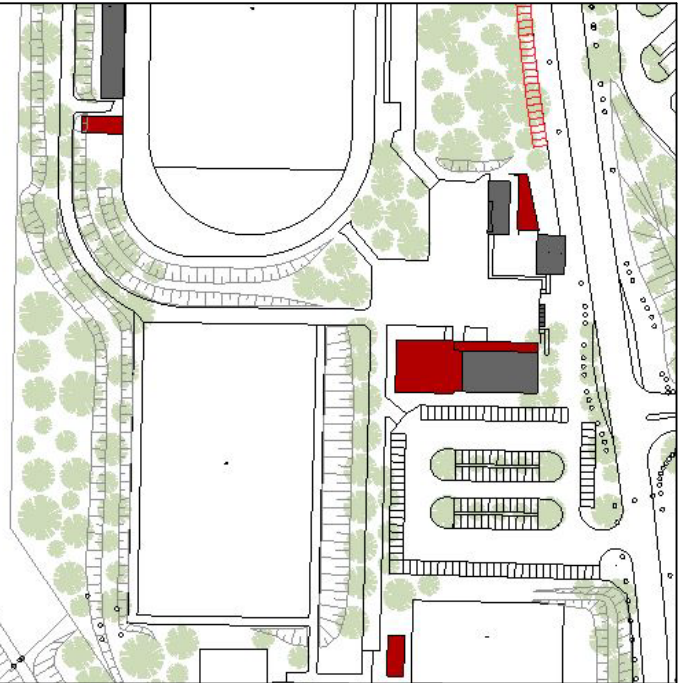

Bauherr  
Stadt Gelsenkirchen  
Hochbau und Liegenschaften  
Goldbergstr. 12  
45894 Gelsenkirchen  
Bauvorhaben

Erweiterung der Sportanlage Lüttinghof

Adresse  
Lüttinghofstr. 3  
45896 Gelsenkirchen

Bauantrag

Planinhalt

Funktionsgebäude Ansichten

Planmaßstab  
1:100  
Plannummer  
BA06a

Plangröße  
1189 x 594 mm  
Datum  
13.07.2022

Erstellt von

Kroos + Schlemper Architekten

Rosa-Luxemburg-Str. 18, 44141 Dortmund  
T:0231-3950508, F:0231-56777093

Unterschrift Architekt  
Unterschrift Bauherr

VORABZUG

Index	Datum	Änderung	gez.
a	19.09.22	Abmessungen Gebäude	er

## Wärmeschutzplan

Funktionsgebäude Ansichten

BRÖCKLING  
VULLHORST  
ingenieure

Josef-Förster-Straße 4  
33161 Hovelhof  
T 05257 9822-0  
F 05257 9822-22  
E info@bv-ingenieure.de

Bearbeiter/-in	Datum	Maßstab
Ina Wintermantel	27.09.2022	1:100
Leistungsphase	Genehmigungsplanung	
Projekt-Nr.	Plan-ID	Index
20-1313	WS-04	