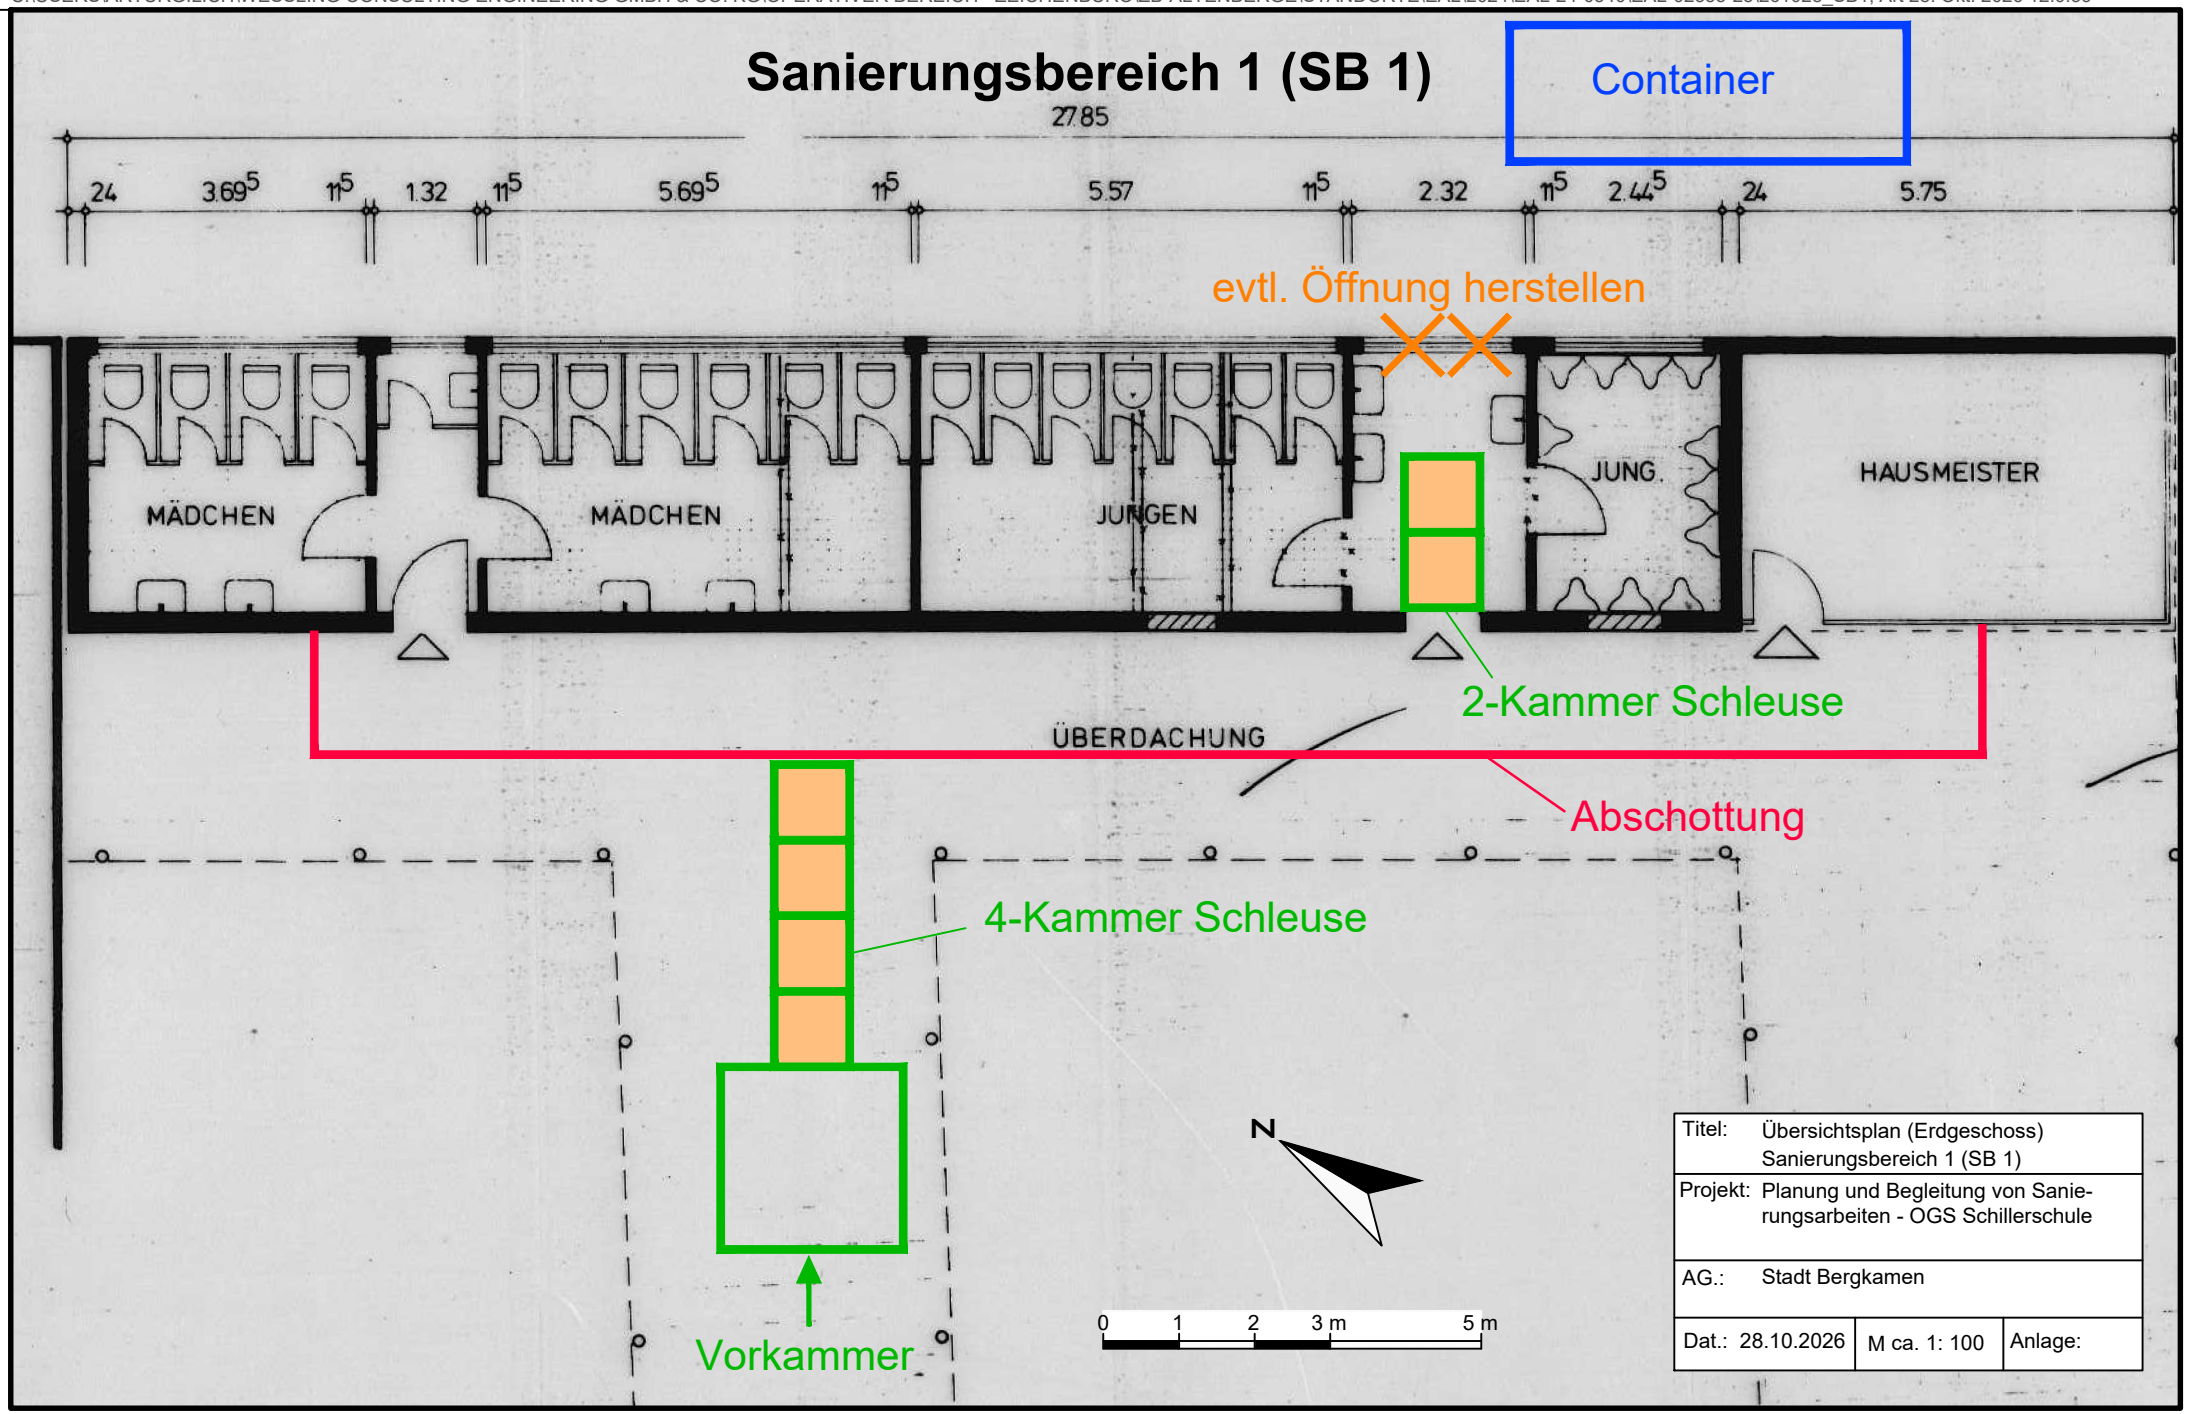

Sanierungsbereich 1 (SB 1)
Container
27.85
2.4
3.69
5
11
5
1.32
11
5
5.69
5
11
5
5.57
11
5
2.32
11
5
2.44
5
2.4
5.75
evtl. Öffnung herstellen
MÄDCHEN
MÄDCHEN
JUNGEN
JUNG.
HAUSMEISTER
2-Kammer Schleuse
ÜBERDACHUNG
Abschottung
4-Kammer Schleuse
Vorkammer
N
0
1
2
3 m
5 m
Titel: Übersichtsplan (Erdgeschoss) Sanierungsbereich 1 (SB 1)
Projekt: Planung und Begleitung von Sanierungsarbeiten - OGS Schillerschule
AG.: Stadt Bergkamen
Dat.: 28.10.2026
M ca. 1: 100
Anlage: