




B - Musikschule
2. Obergeschoss

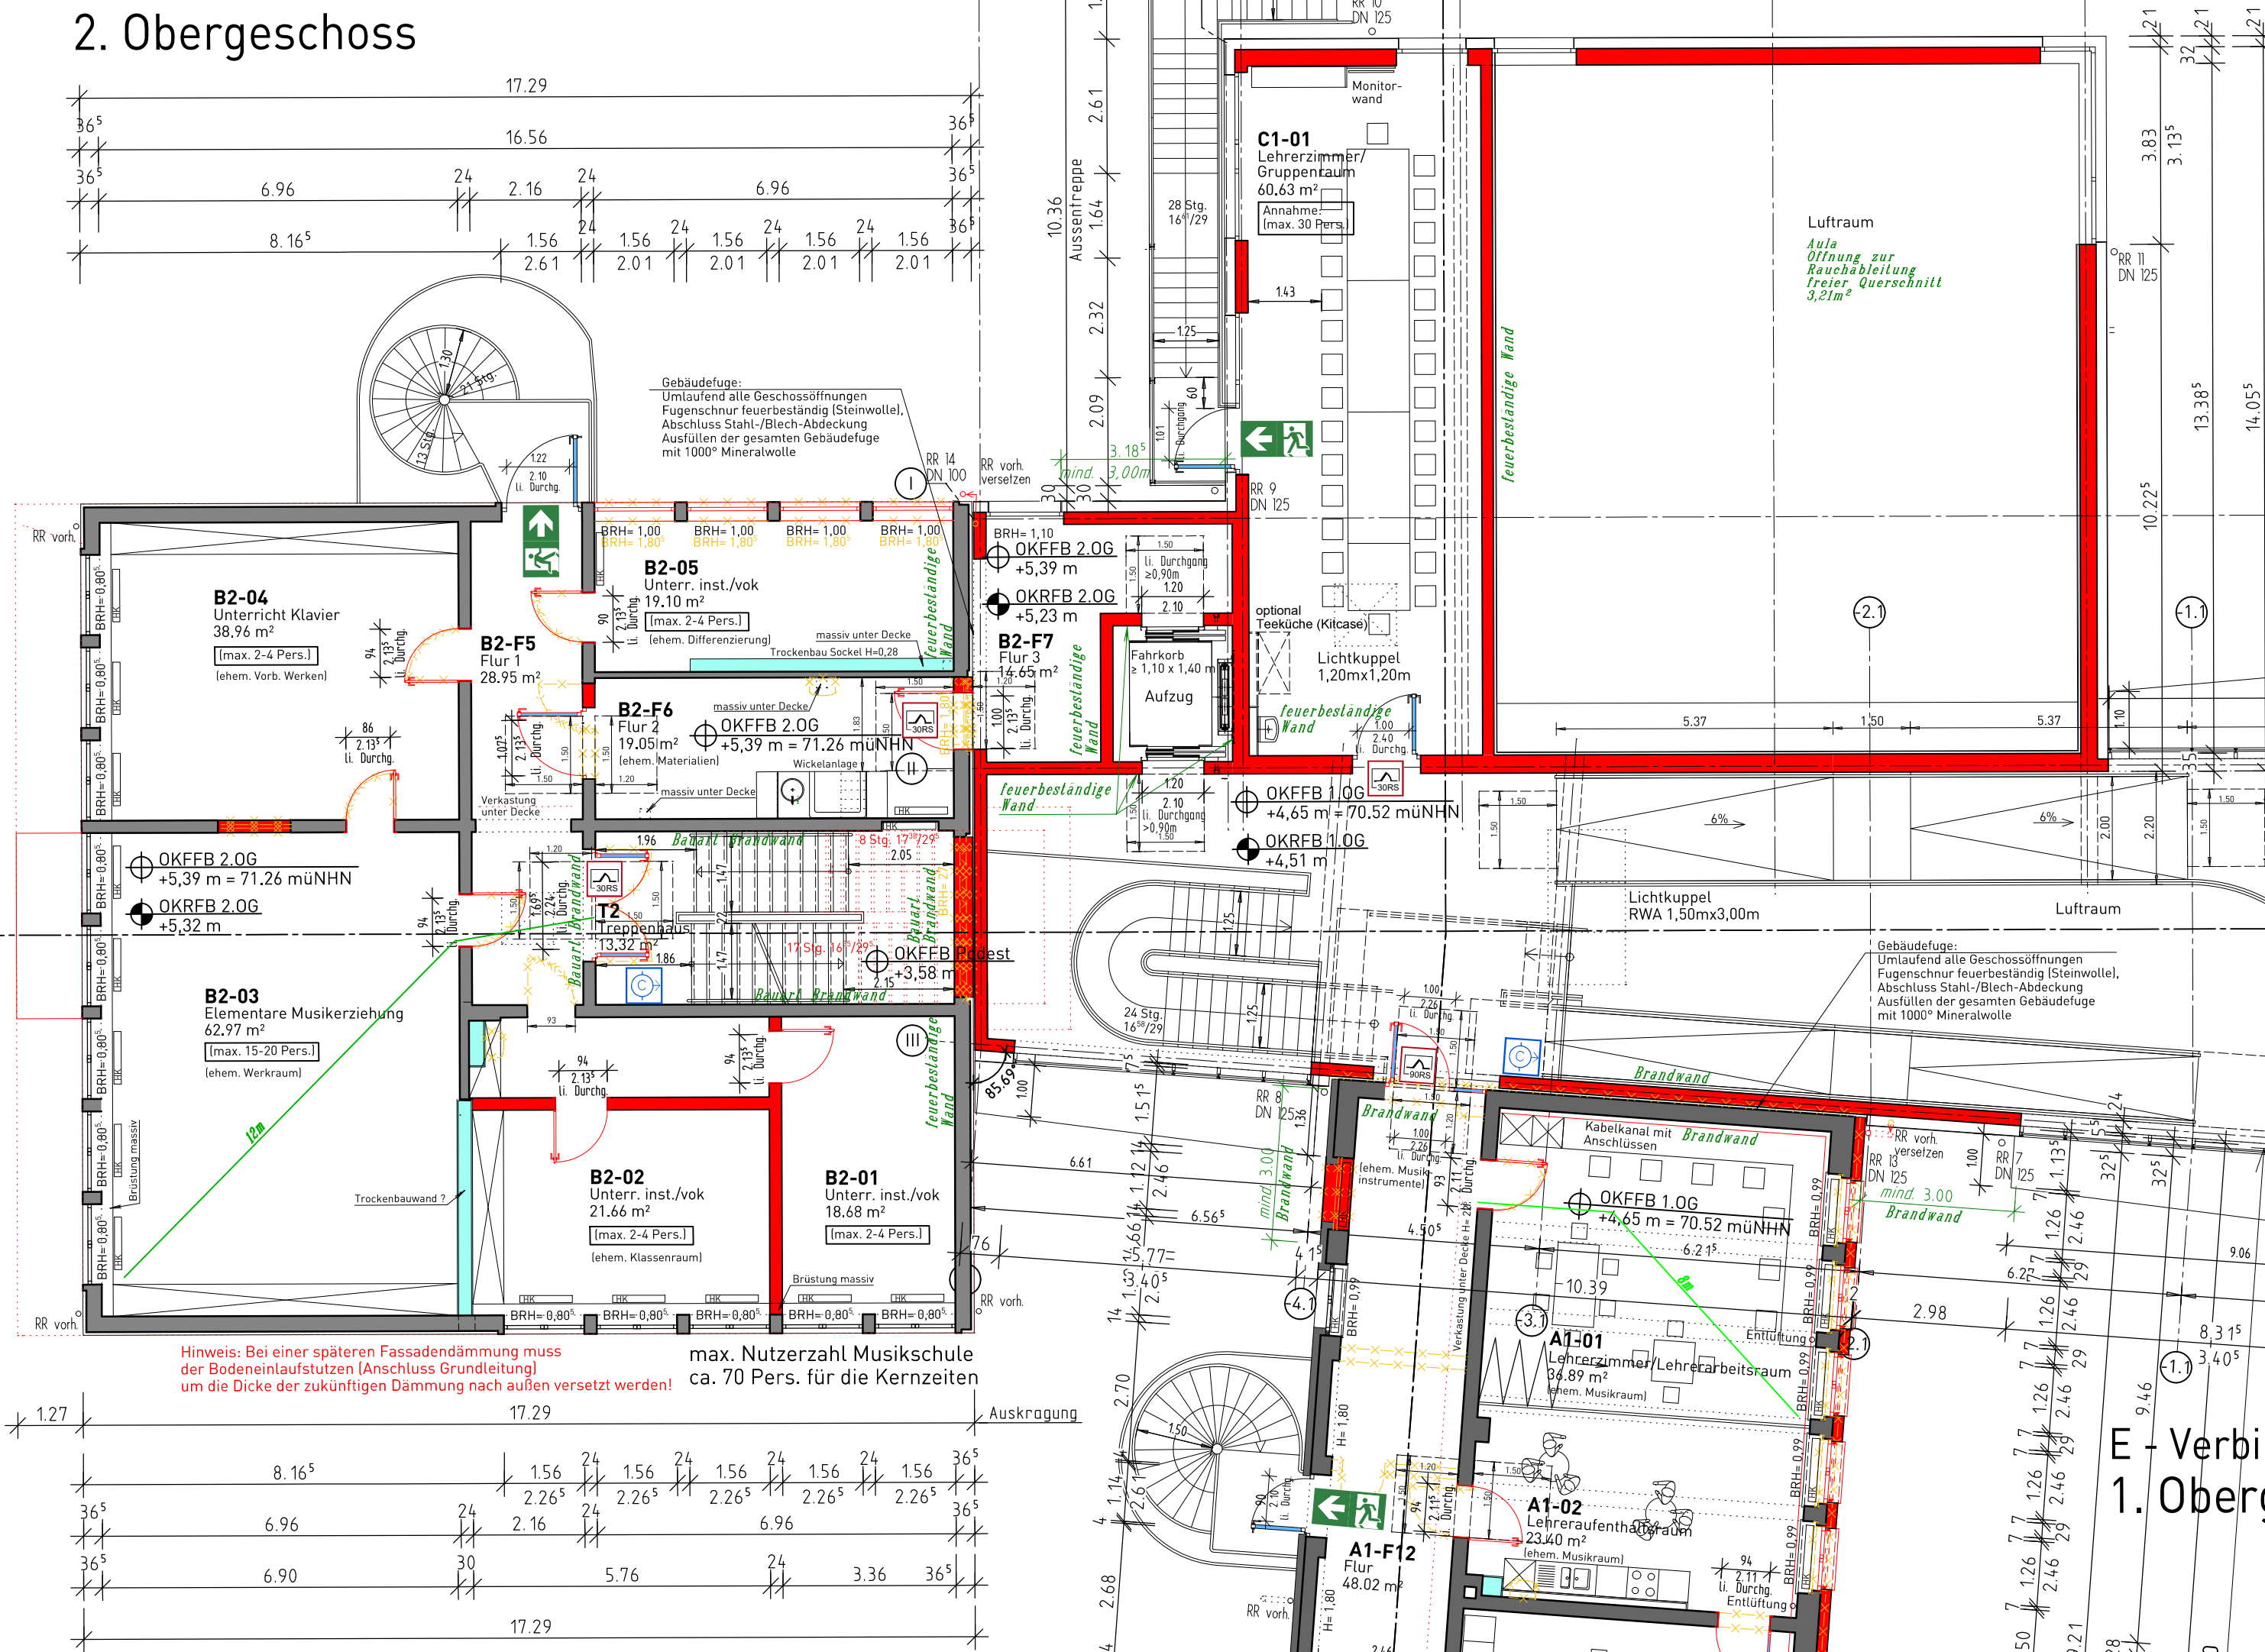

C - Aula/Speisesaal
1. Obergeschoss

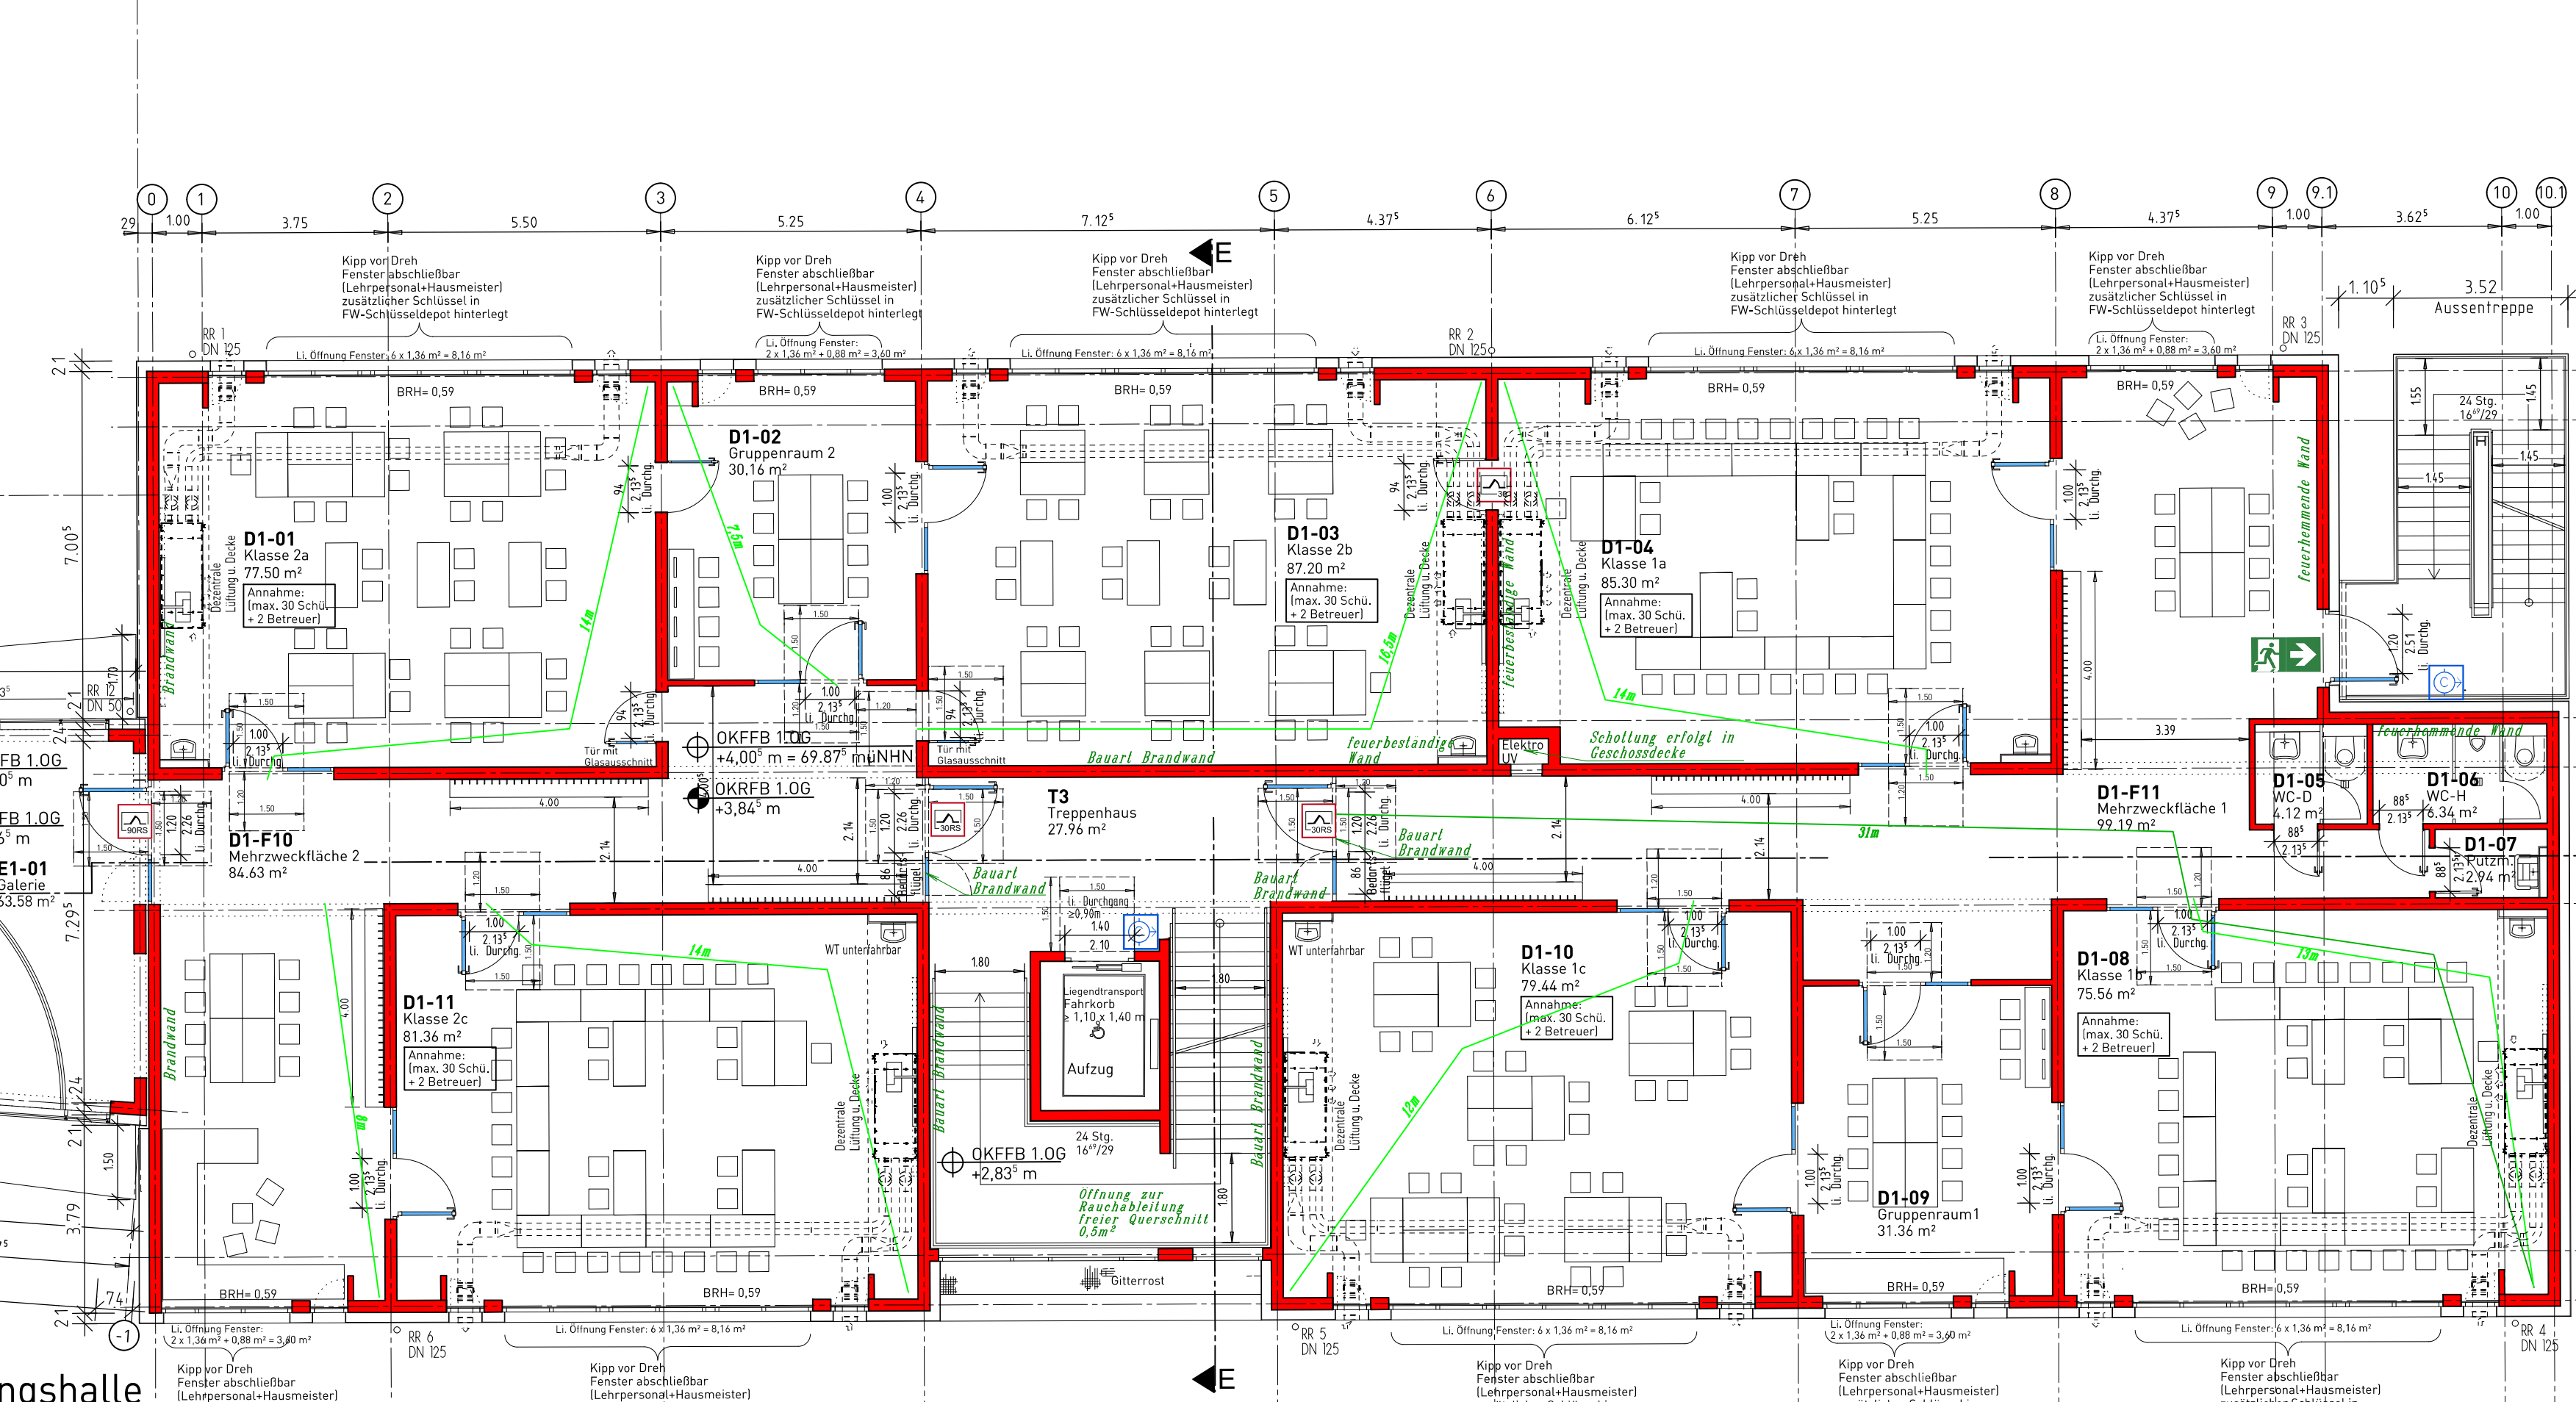


E - Verbindungshalle
1. Obergeschoss

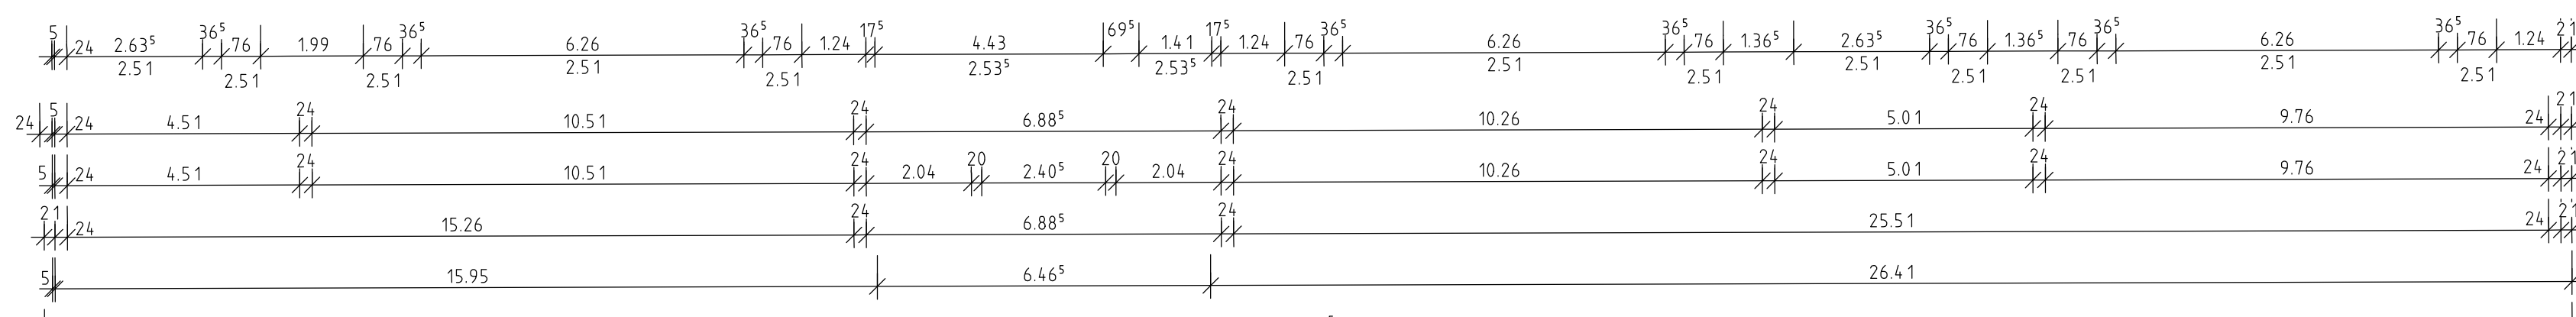


D - Klassenräume
1. Obergeschoss



A.1 - Sanitärtrakt
1. Obergeschoss

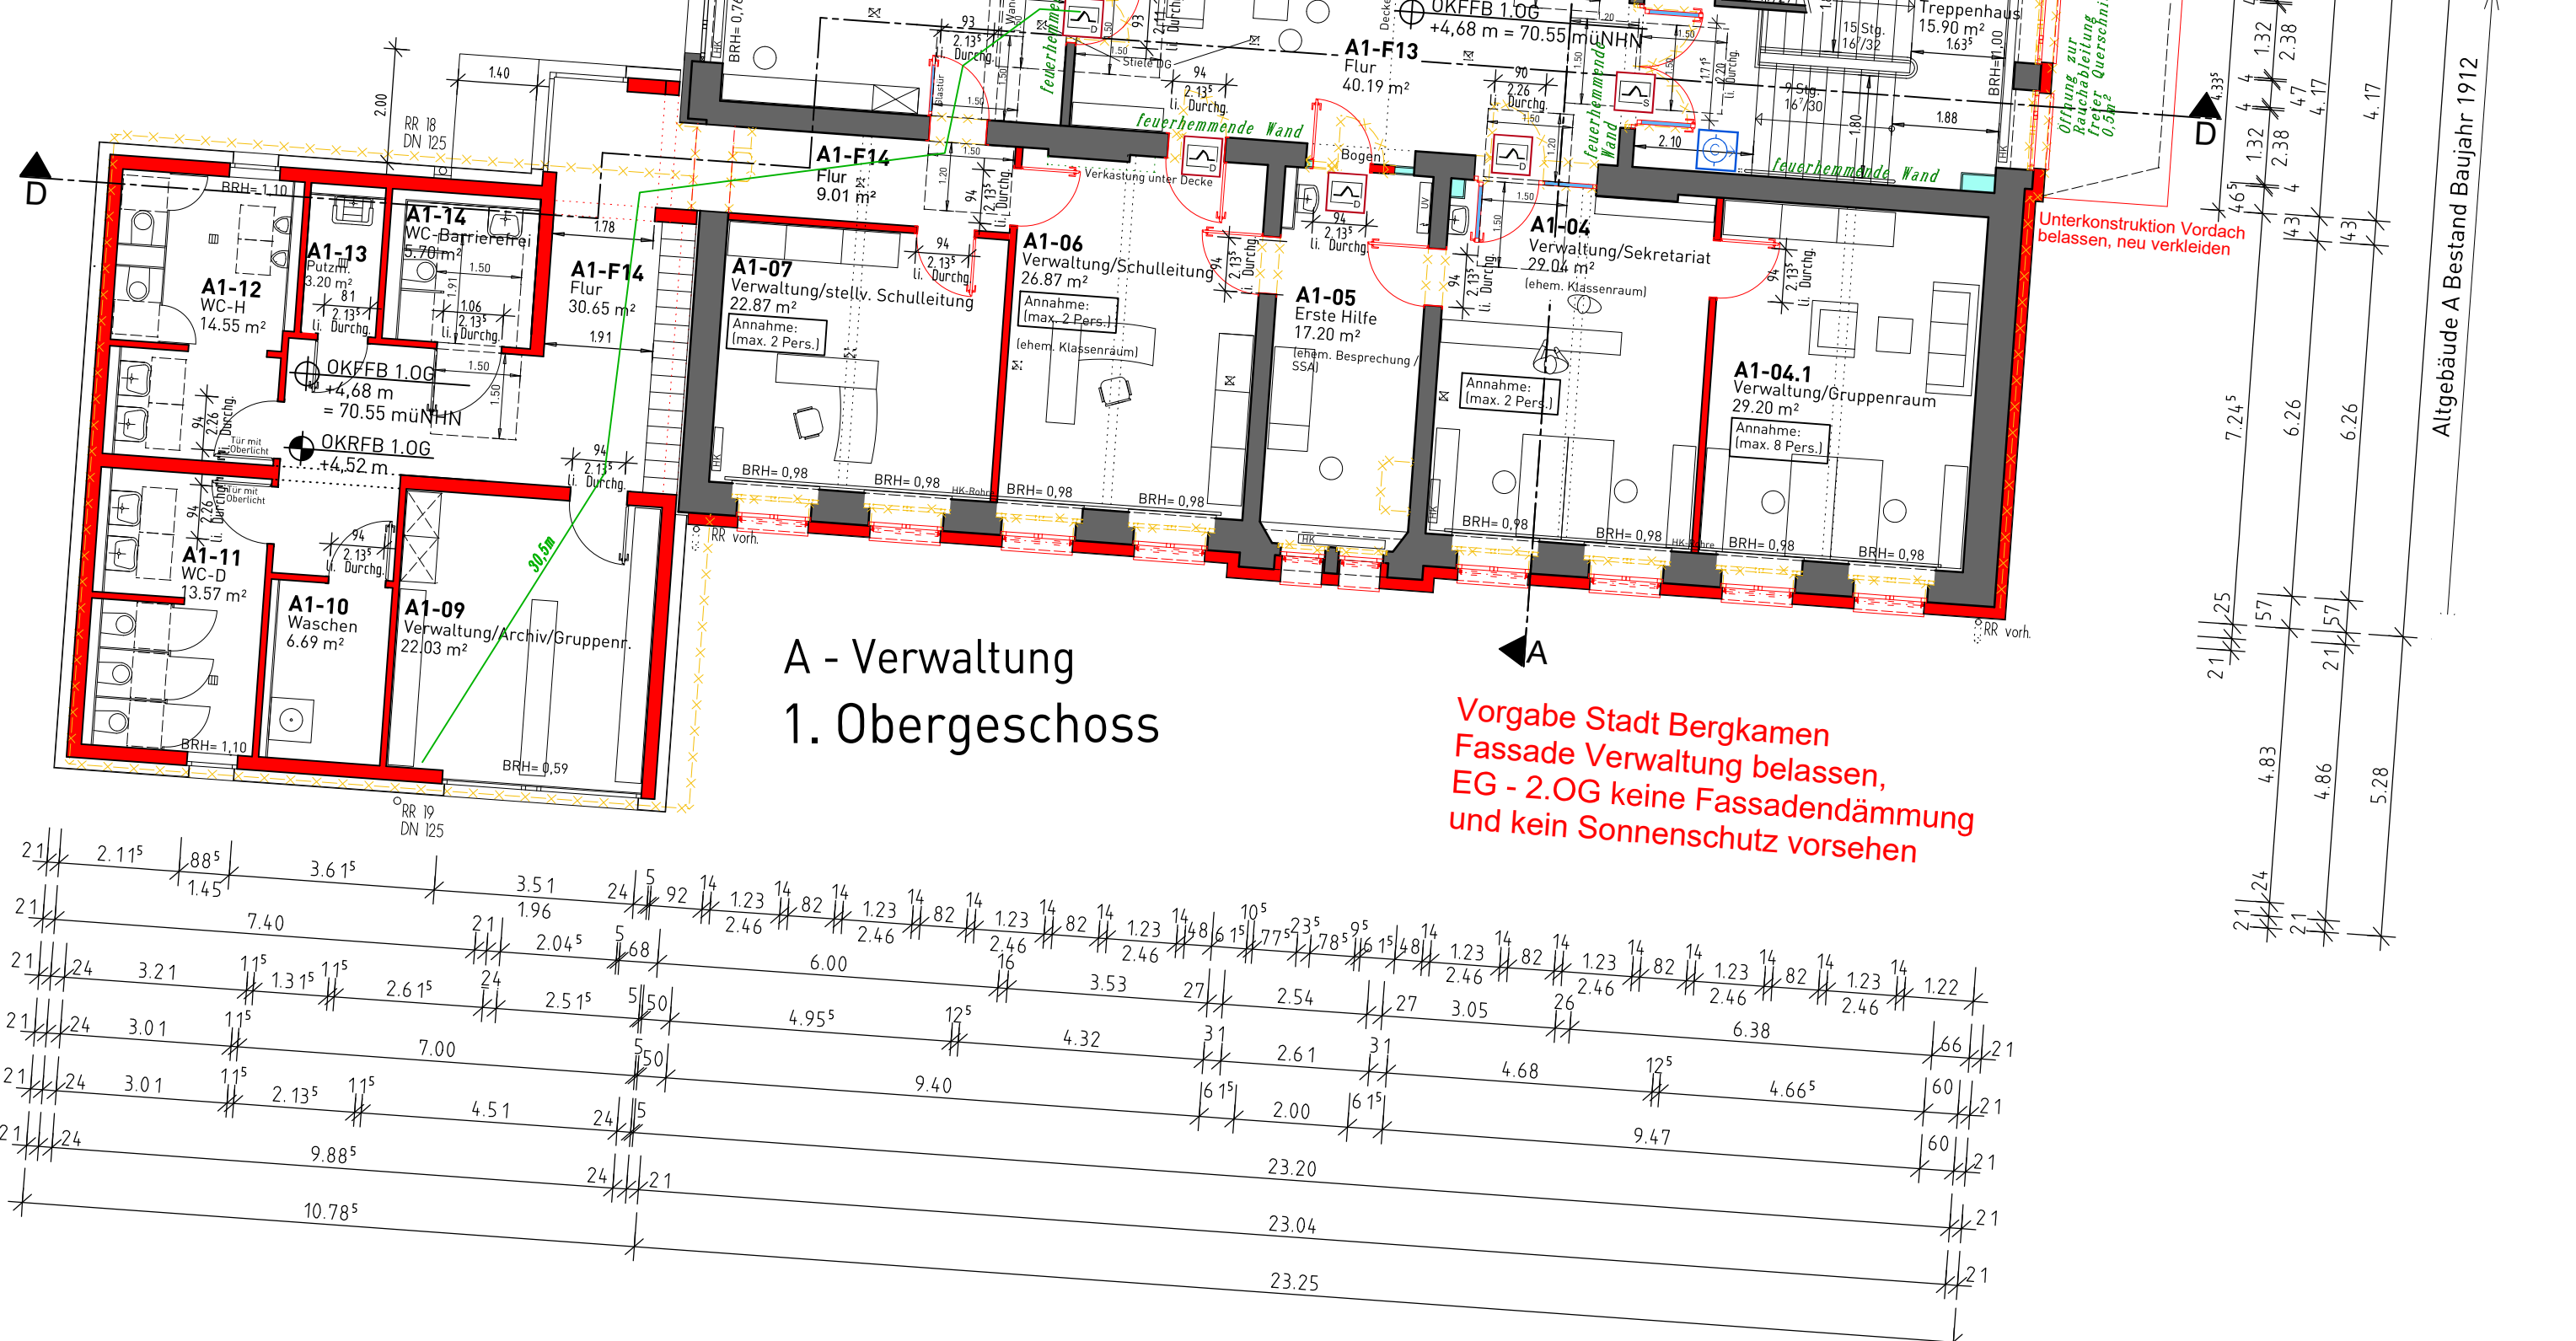

A - Verwaltung
1. Obergeschoss

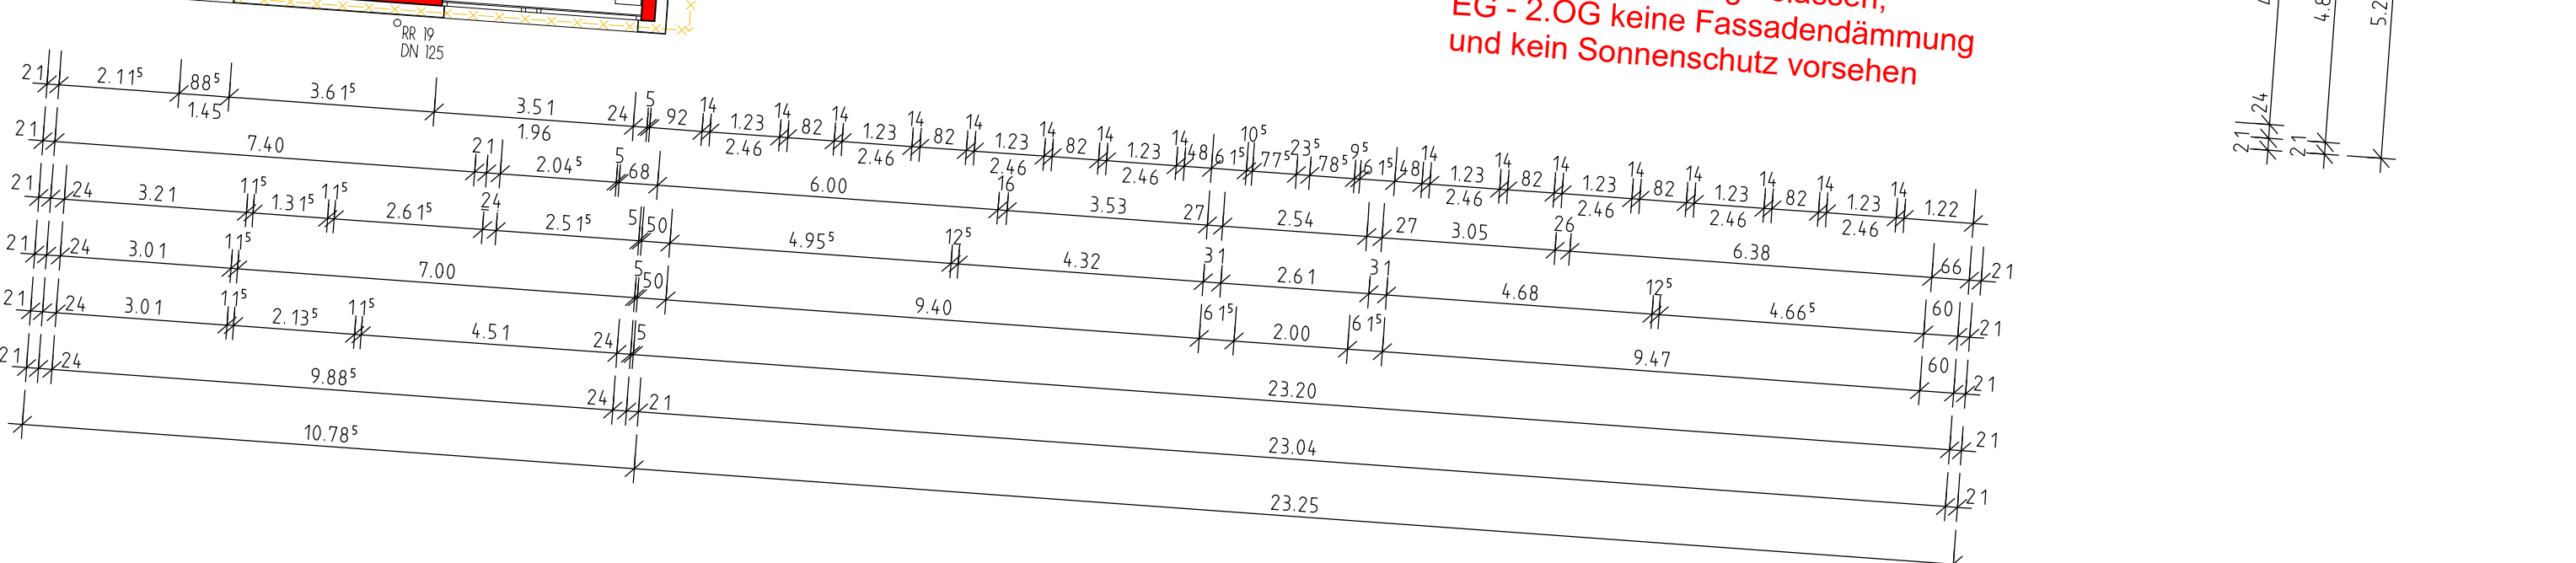

Legende


- Bestand
- Abriss
- Neubau
- Durchbrüche + Verkastung der haustechnischen Schächte entsprechend Vorgaben aus Brandschutzkonzept

Legende Brandschutz

- feuerbeständige, dicht- und selbstschließende Tür
- feuerbeständige, rauchdichte und selbstschließende Tür
- feuerhemmende, dicht- und selbstschließende Tür
- feuerhemmende, rauchdichte und selbstschließende Tür
- Rauchschutztür
- dichtschließende Tür
- dicht- und selbstschließende Tür
- feuerbeständige Rolllade
- Löschwasser-Einspeisung (gemäß Brandschutzkonzept)
- Notausgang
- Notausstieg
- Rettungsweglänge
- Rettungsweglänge bis zum Hauptgang

Kurzzeichen

- BRH Brandschutzhaube
- RH Raumnähe
- LPH Leuchte
- OK Oberkante
- UK Unterkante
- RFB Rückfallboden
- RO Rohdecke
- MSR Mauerwerk
- STB Stahlbeton
- OK Gipskarton
- UZ Unterzug
- VS Versteckschleuse
- DD Deckendurchbruch
- BD Bodenrandbereich
- MD Mauerwerk
- DS Deckenschicht
- WS Wandschicht
- DA Deckenabsperrung
- BA Bodenabsperrung
- WA Wandabsperrung
- RO Revisionsöffnung
- BU Bodenunterkante
- BE Bodenoberkante
- RR Regenrinne
- DN Rohr-Notentwässerung
- RM Regenwasser
- SM Schmutzwasser
- MIW Mischwasser
- H Heizung
- K Kalle
- SP Sperrkante
- MEB MEB-Base
- MSR MSR, Gebäudetechnik
- HW Heizwasser
- UN Unterverkantung
- BK Bodenkanal

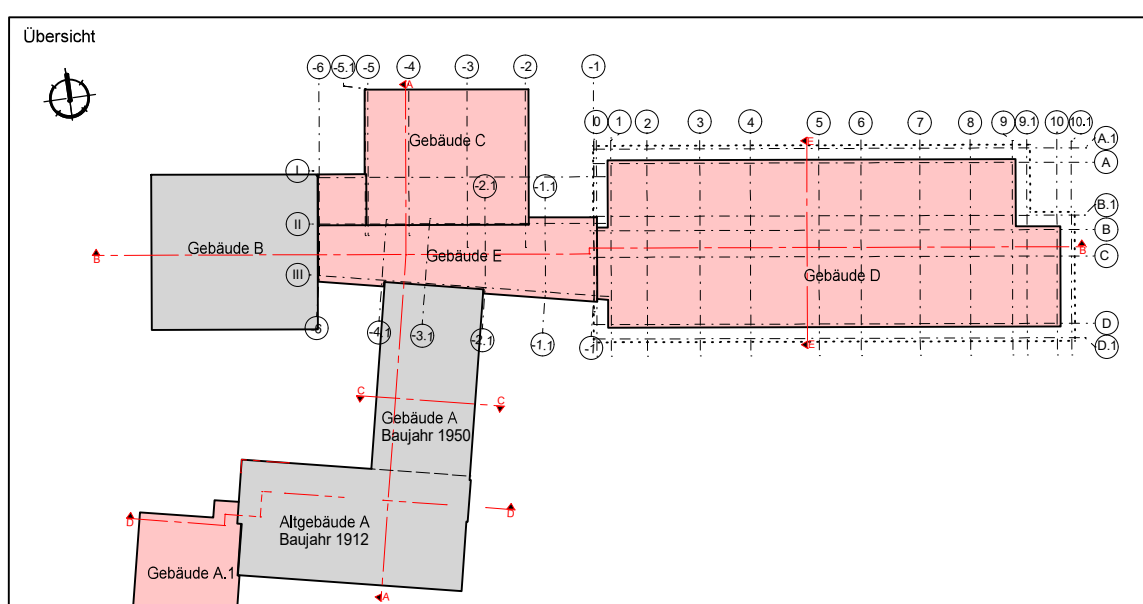

Bauantrag

Änderung der ehemaligen Burghauschule durch Umbau sowie Nutzungsänderungen der Räumlichkeiten der Musikschule und des Süd-West-Flügels (Gebäude A), zweigeschossiger Anbau an den Süd-West-Flügel, Aufstockung der Musikschule, Errichtung einer Außentreppe an der Musikschule, Errichtung eines dreigeschossigen Klassentraktes mit Lagerräumen und einer Lüftungsanlage im Kellergeschoss, Errichtung eines Erschließungsstraktes mit Aufzug als Verbindung der Gebäudekomplexe untereinander, Errichtung einer Mensa/Aula mit Konferenzraum im Obergeschoss

Bauherr:



Autorisierter Fachplaner:

Skizzenreihe	Datum	Erstellt	Unterschrift

Planzeichnung

Grundriss 1 OG Schule und 2 OG Musikschule

Maßstab	Projekt Nr.	Planummer	Datum	Gedächtn.	Gepf.
	3484	3484AG04	19.09.2025	bru	br-du