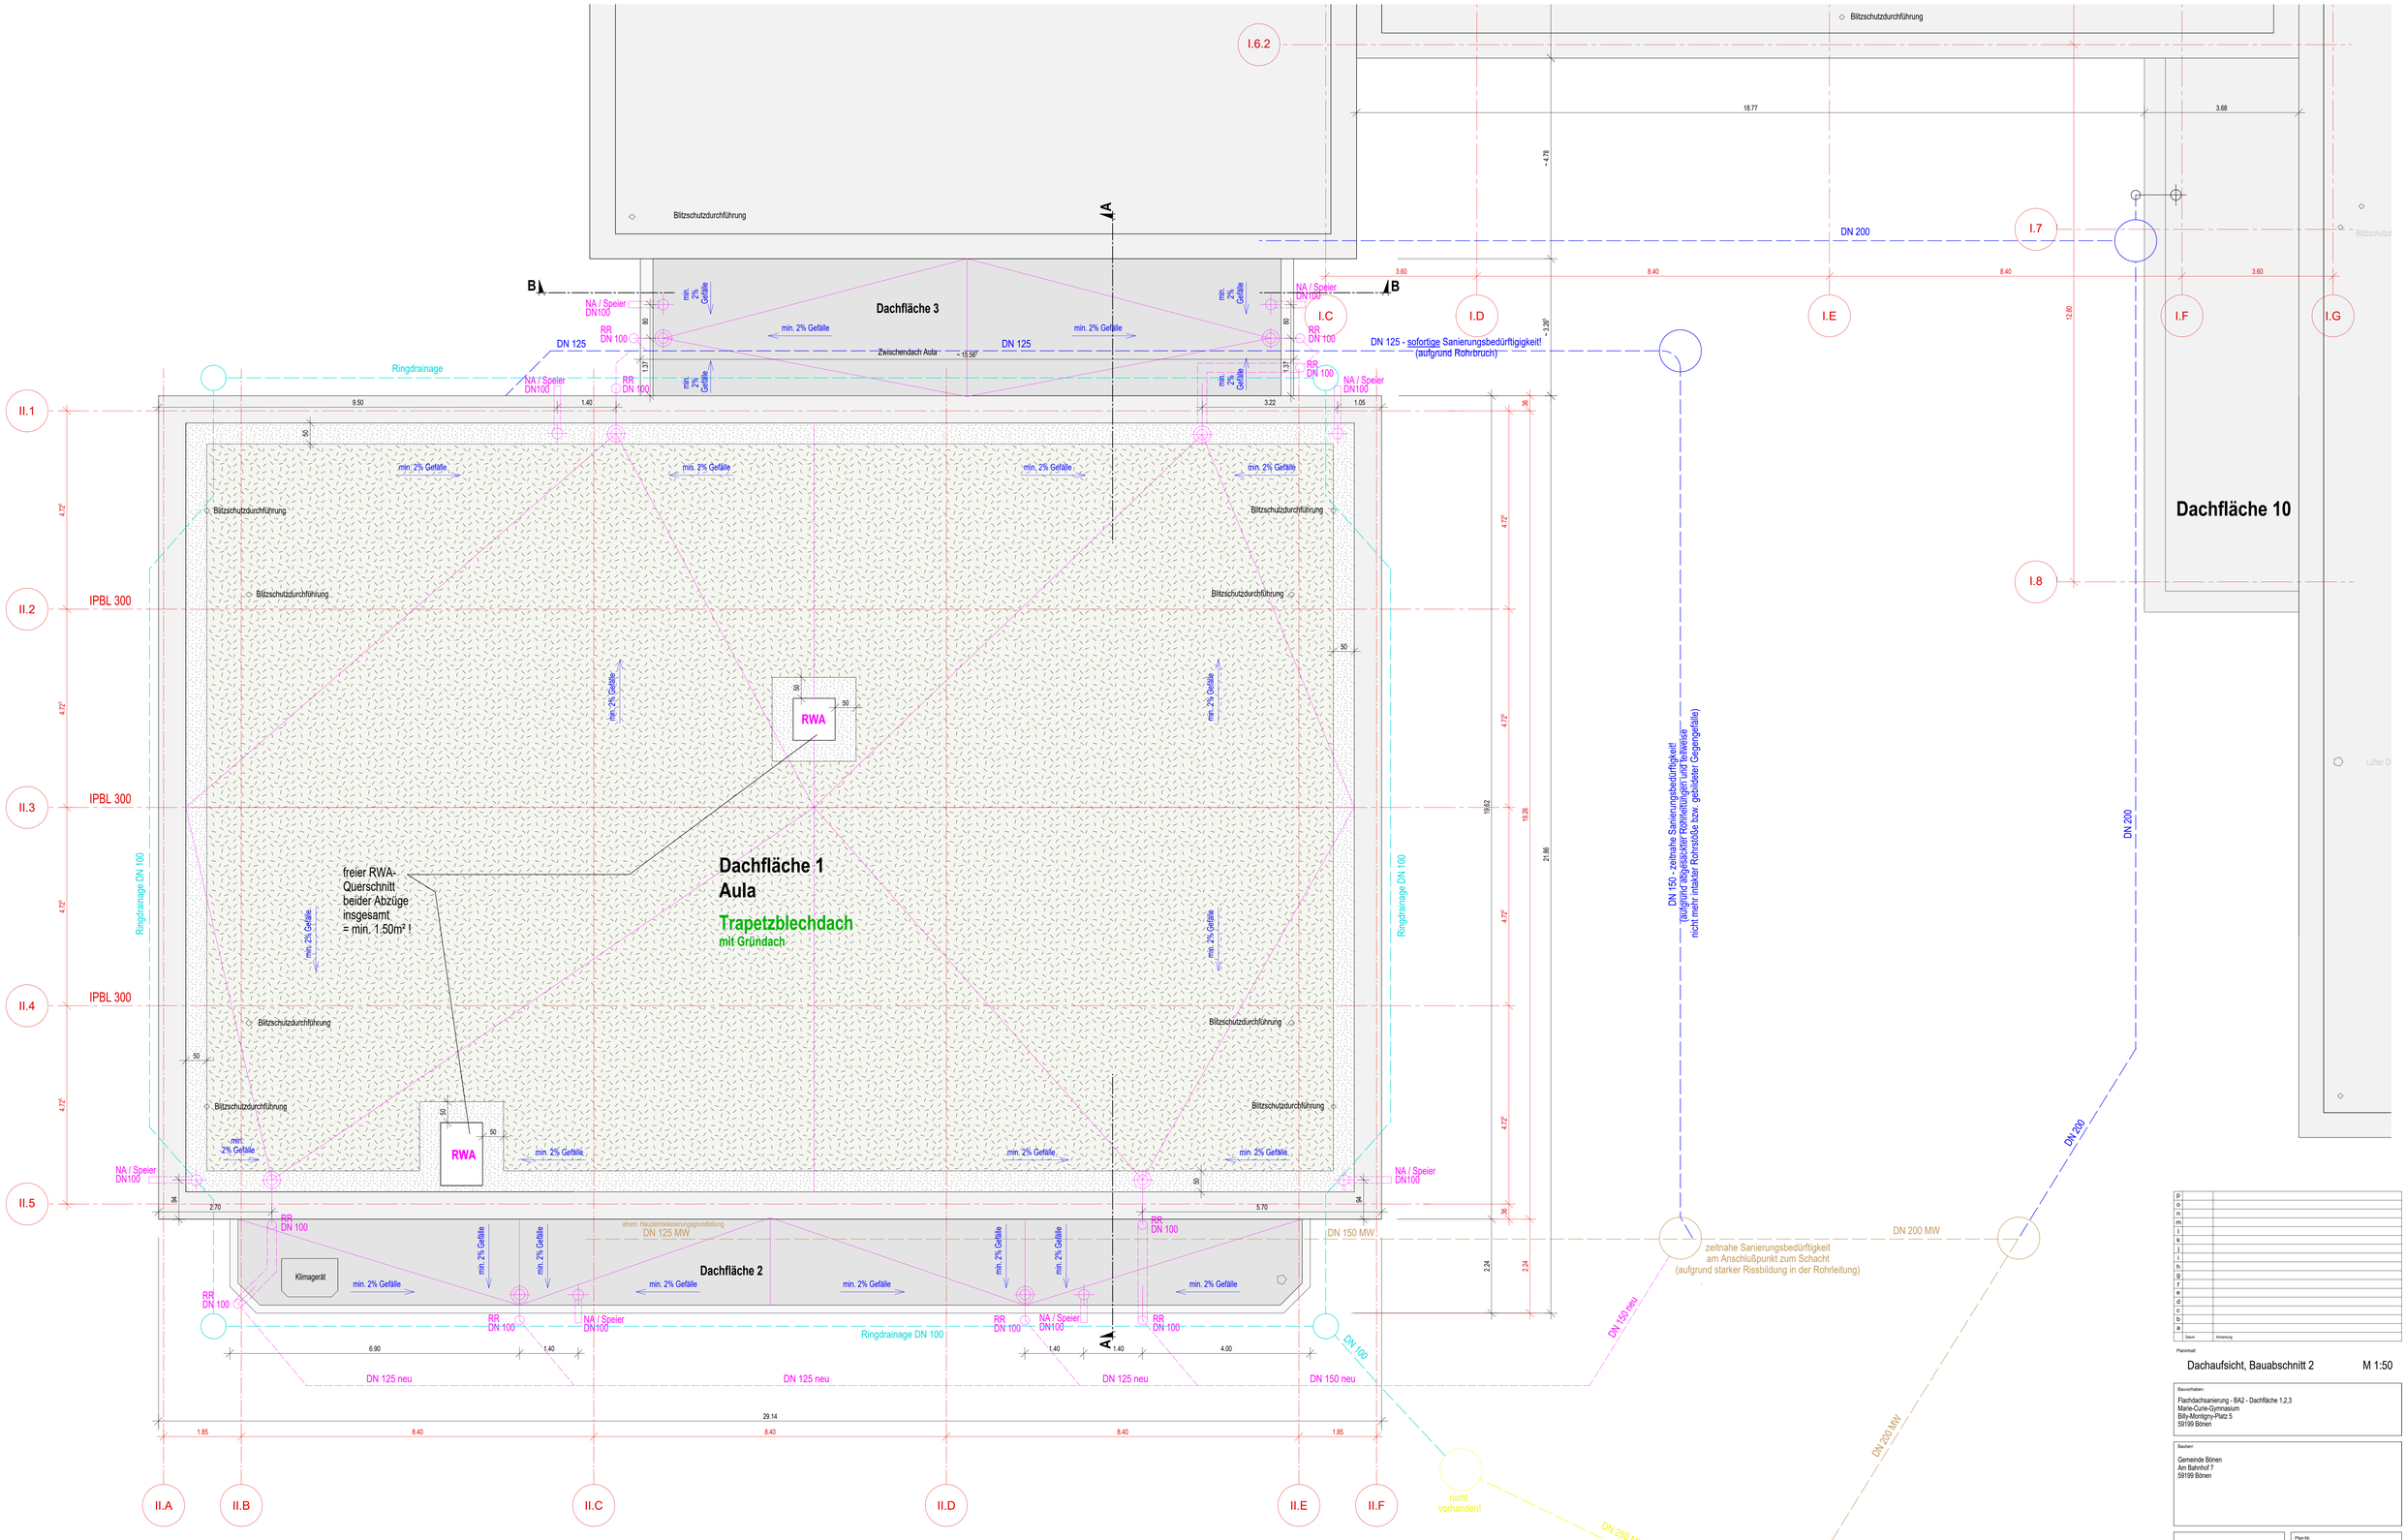

p		
o		
n		
m		
l		
k		
j		
i		
h		
g		
f		
e		
d		
c		
b		
a		
	Datum	Anmerkung

Planinhalt:

Dachaufsicht, Bauabschnitt 2 M 1:50

Bauvorhaben:

Flachdachsanierung - BA2 - Dachfläche 1,2,3
Marie-Curie-Gymnasium
Billy-Montigny-Platz 5
59199 Bönen

Bauherr:

Gemeinde Bönen
Am Bahnhof 7
59199 Bönen

22.09.2026

Plan-Nr.

A2.02