

- Dachrandabschlussprofil
- einlagige Abdichtungsbahn (POCB)
- Randaufsatz aus Holz ca 17cm x 30cm, kerngedämmt mit Mineralwolle / OSB-Abdeckung / 10cm Mineralwoll Überdämmung
- Dampfsperre
- Stb.-Dachrandstein

Konstruktions- -achse

- Kies-Randstreifen (50cm breit) / Gründachaufbau
- einlagige Abdichtungsbahn (POCB)
- mineralische Gefälledämmung 120-300mm
- mineralische Dämmung 60mm (unterste Lage)
- Dampfsperre
- Elastomerbitumen-Voranstrich
- Stb.-Decke


D2.01

Dachrand-
Regeldetail
Dachfläche 1
(Aula)
M 1:5

Flachdachsanierung
Dachflächen 1,2,3
Marie-Curie-Gymnasium
Billy-Montigny-Platz 5
59199 Bönen

Gemeinde Bönen
Am Bahnhof 7
59199 Bönen

22.09.2026

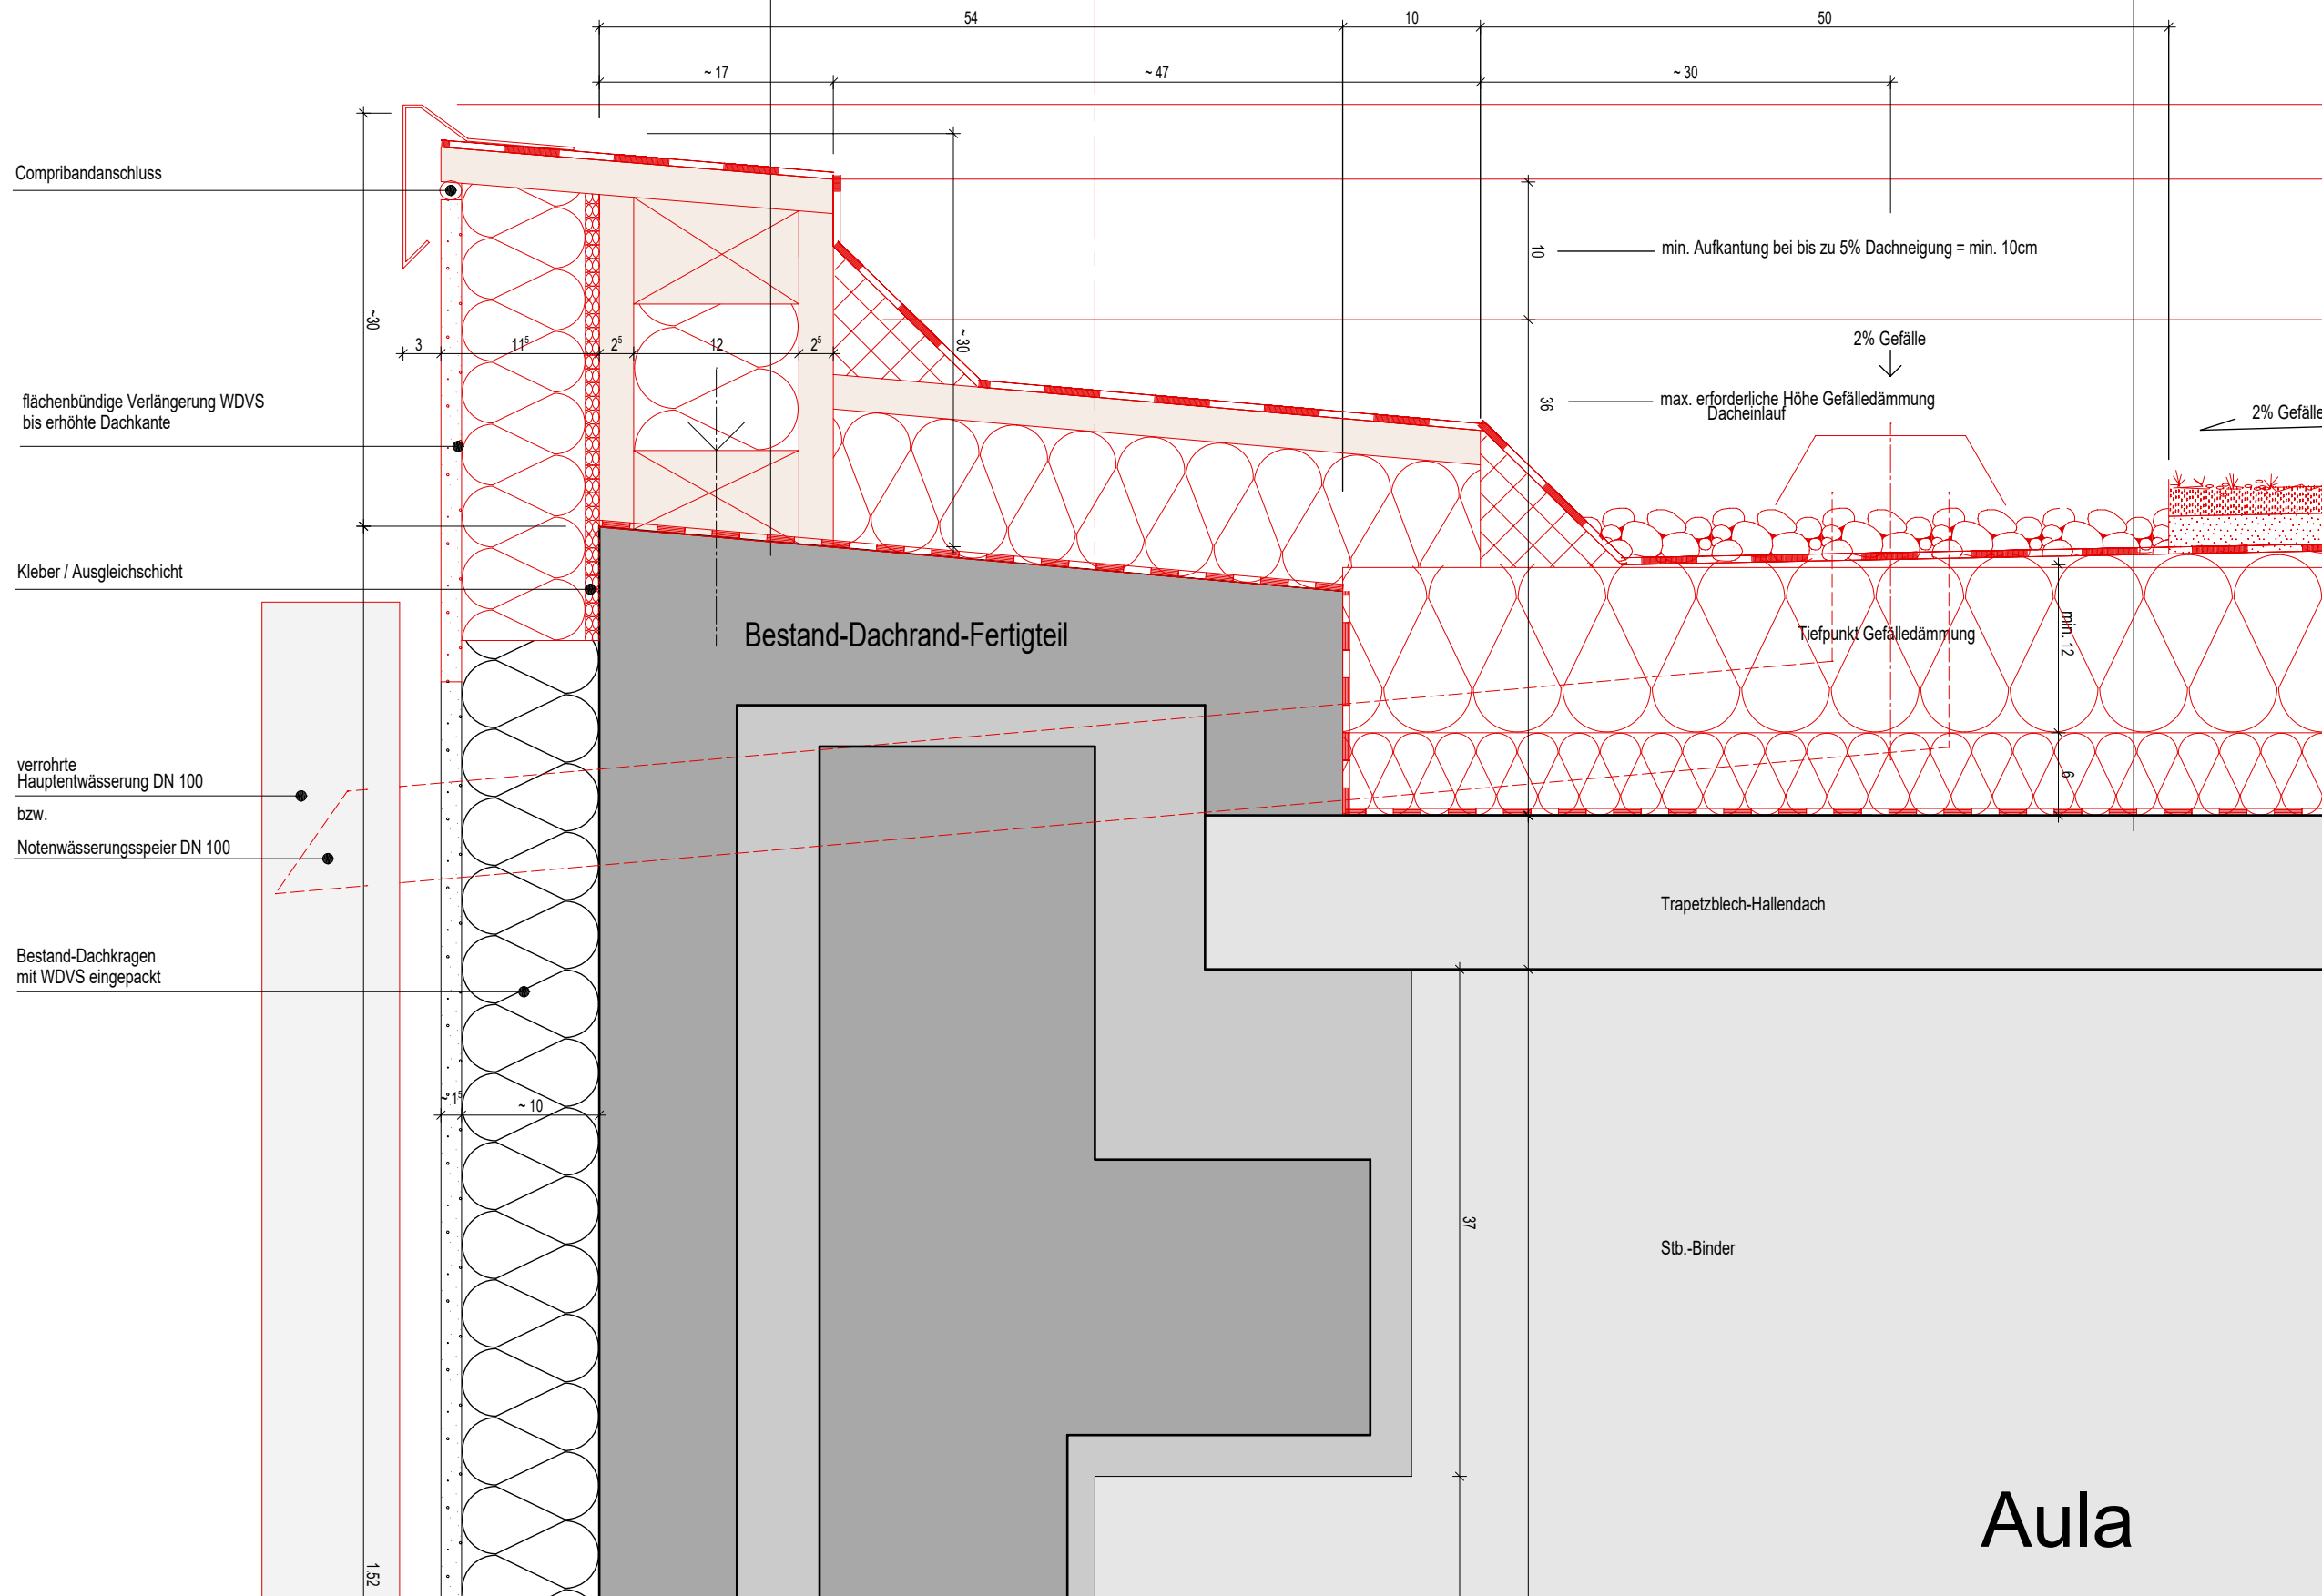

Aula