

stirnseitige, bis unter den Gebäudeüberhang
hochgezogene, Attika / Attikaabdeckung
(siehe auch Attikapprofil D2.03)

zuück zu bauendes Oberlichtband (Festverglasung)


Zumauerung des ehemaligen Oberlichtbandes (innenräumlich verputzt)

seitl. Hochführung Flachdach-Dämpaket (in 20cm Dämmstärke),
incl. Umdämmung der in den Außenraum vorstehenden Stützen-Teilbereiche

Dachaufbau:

- einlagige Abdichtungsbahn (POCB)
- mineralische Dämmung 100mm (oberste Lage)
- mineralische Gefälledmmung 60-180mm
- Dampfsperre
- Elastomerbitumen-Voranstrich
- Stb.-Decke

Gefälle 2.0 %

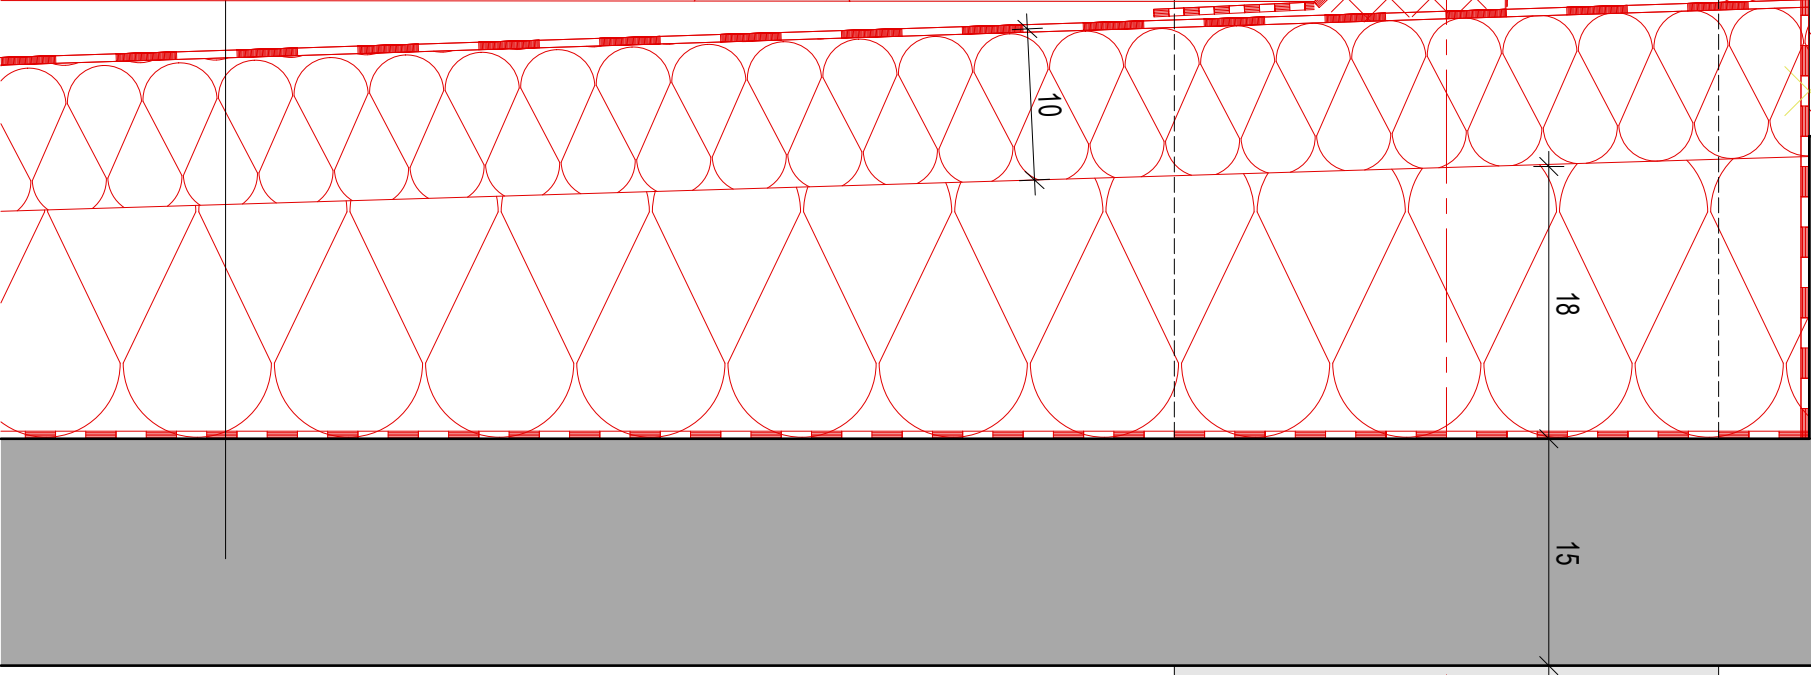

Aula-Vorbau
(Aula-Zwischenbau)

fb

Foyer

D2.05

Planinhalt:	Dachrand Dachfläche 3 Aula-Zwischenbau an Nahtstelle zum Foyer M 1:5
Bauvorhaben:	Flachdachsanierung Dachflächen 1,2,3 Marie-Curie-Gymnasium Billy-Montigny-Platz 5 59199 Bönen
Bauherr:	Gemeinde Bönen Am Bahnhof 7 59199 Bönen
22.09.2026	